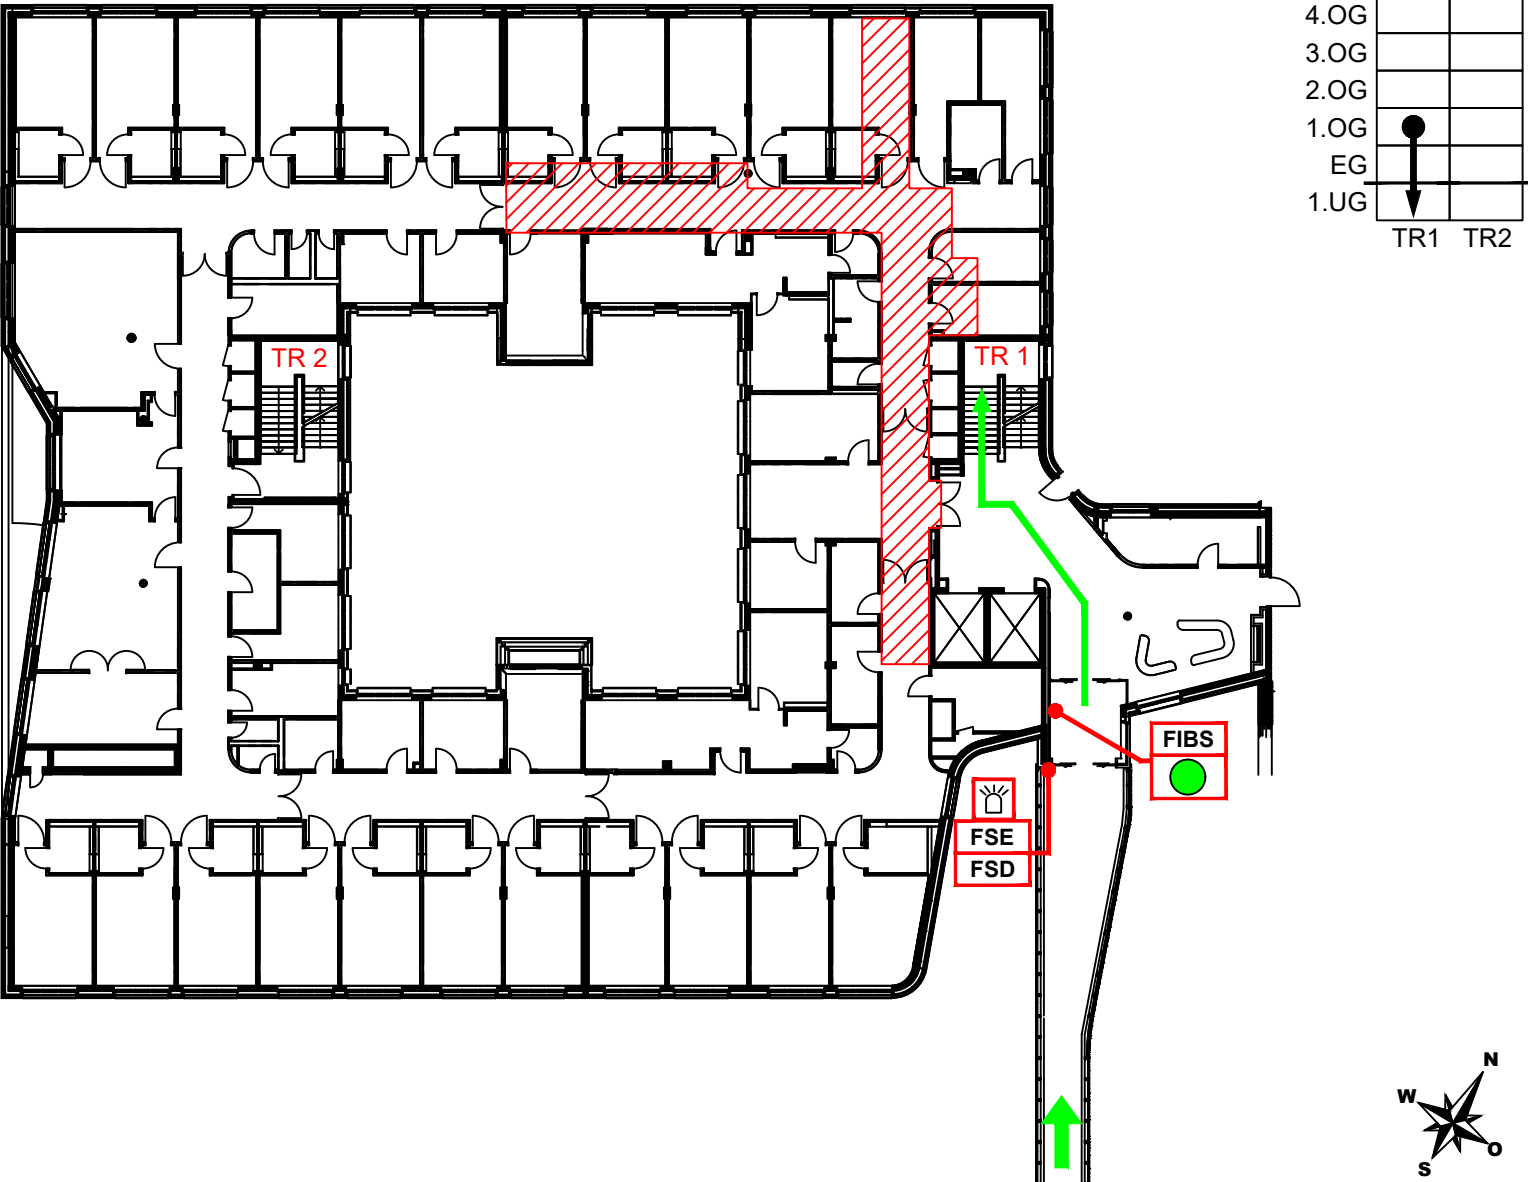
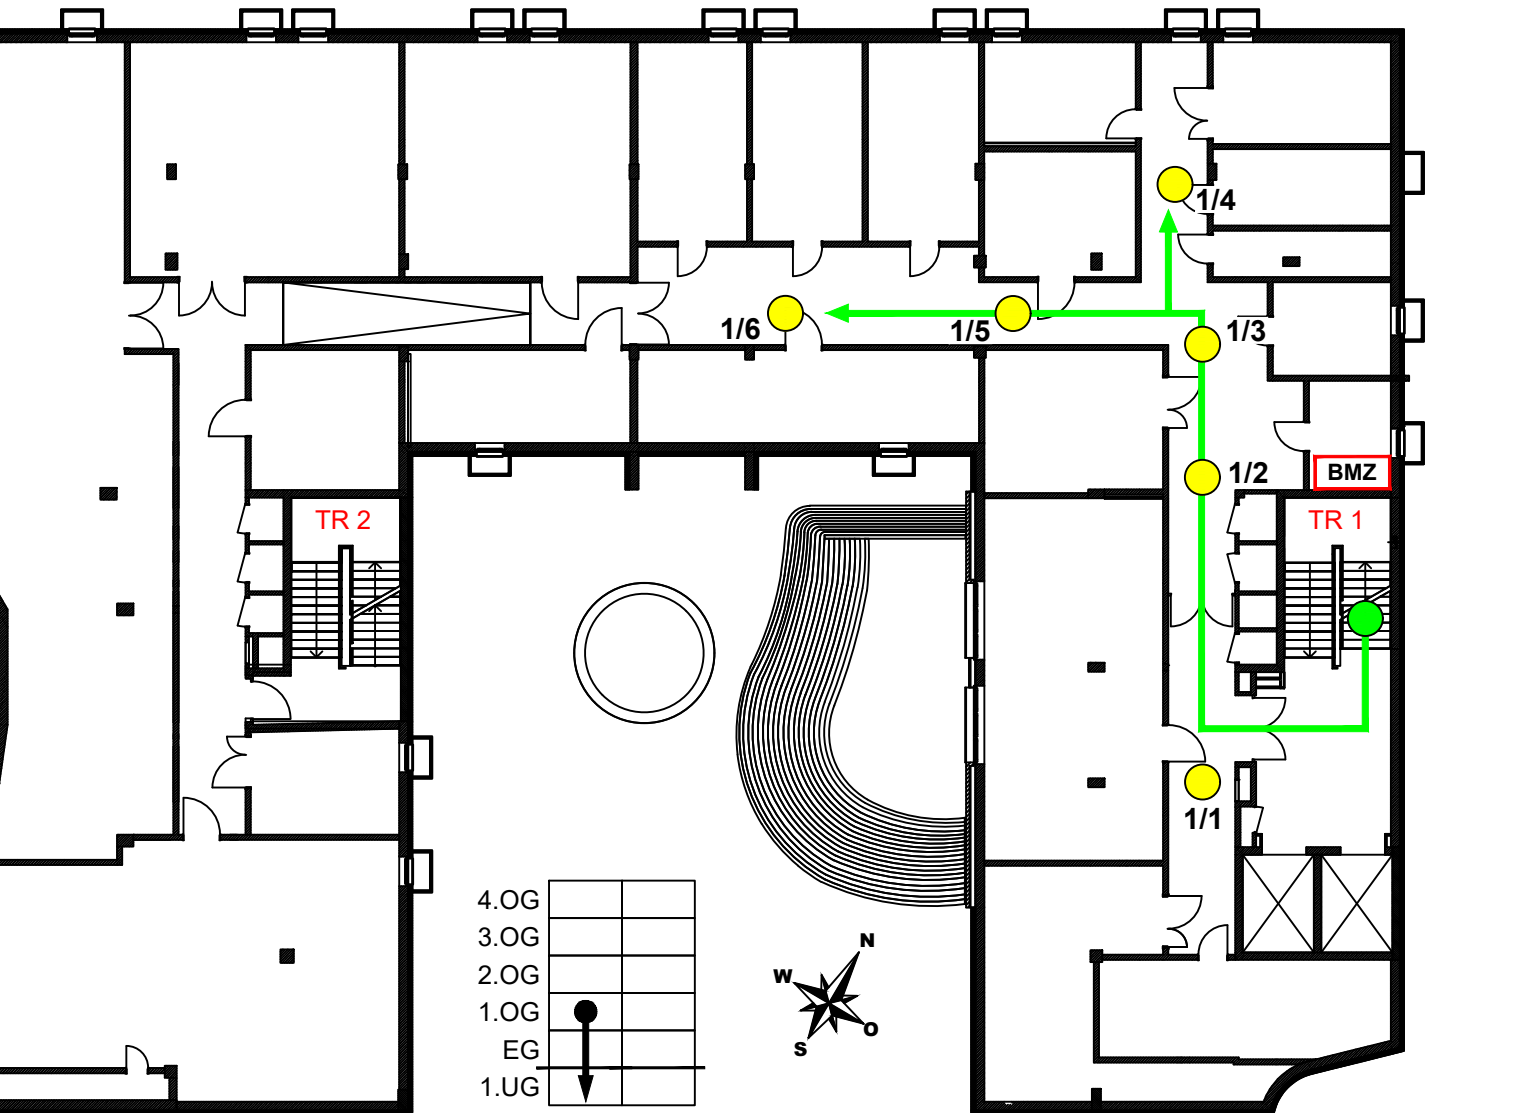


Meldergruppe: 1	Gebäude: Hauptgeb.	Geschoss/Flur: 1.UG	Raum: Flur	Melderanzahl: 6	Melderart: autom. Melder	Bemerkung:
<div><div>1.0G</div><div></div></div> <div><div>Legende</div><div><div>→ Feuerwehrweg</div><div>→ Zugang zum Objekt</div><div>FIBS Feuerwehr- Informations- und Bediensystem</div><div>BMZ Brandmeldezentrale im 1.UG</div><div>FSE Freischaltelement</div><div>FSD Feuerwehr-Schlüsseldepot</div><div>Blitzleuchte</div><div>Standort</div><div>Meldebereich</div><div>TR= Treppenraum</div></div><div>Planverfasser BOSCH Technik fürs Leben Sicherheitssysteme GmbH</div></div>						
Objekt: Evangelisches Krankenhaus Alsterdorf, Elisabeth-Flügge-Str. 1, 22337 Hamburg					Ausgabedatum: 01.02.2024	

Meldergruppe: 1	Gebäude: Hauptgeb.	Geschoss/Flur: 1.UG	Raum: Flur	Melderanzahl: 6	Melderart: autom. Melder	Bemerkung:
<div><div>1.UG</div><div></div></div> <div><div>Legende</div><div><div>→ Feuerwehrweg</div><div>BMZ Brandmeldezentrale</div><div>Standort</div><div>autom. Brandmelder</div><div>TR= Treppenraum</div></div><div>Planverfasser BOSCH Technik fürs Leben Sicherheitssysteme GmbH</div></div>						
Objekt: Evangelisches Krankenhaus Alsterdorf, Elisabeth-Flügge-Str. 1, 22337 Hamburg					Ausgabedatum: 01.02.2024	