
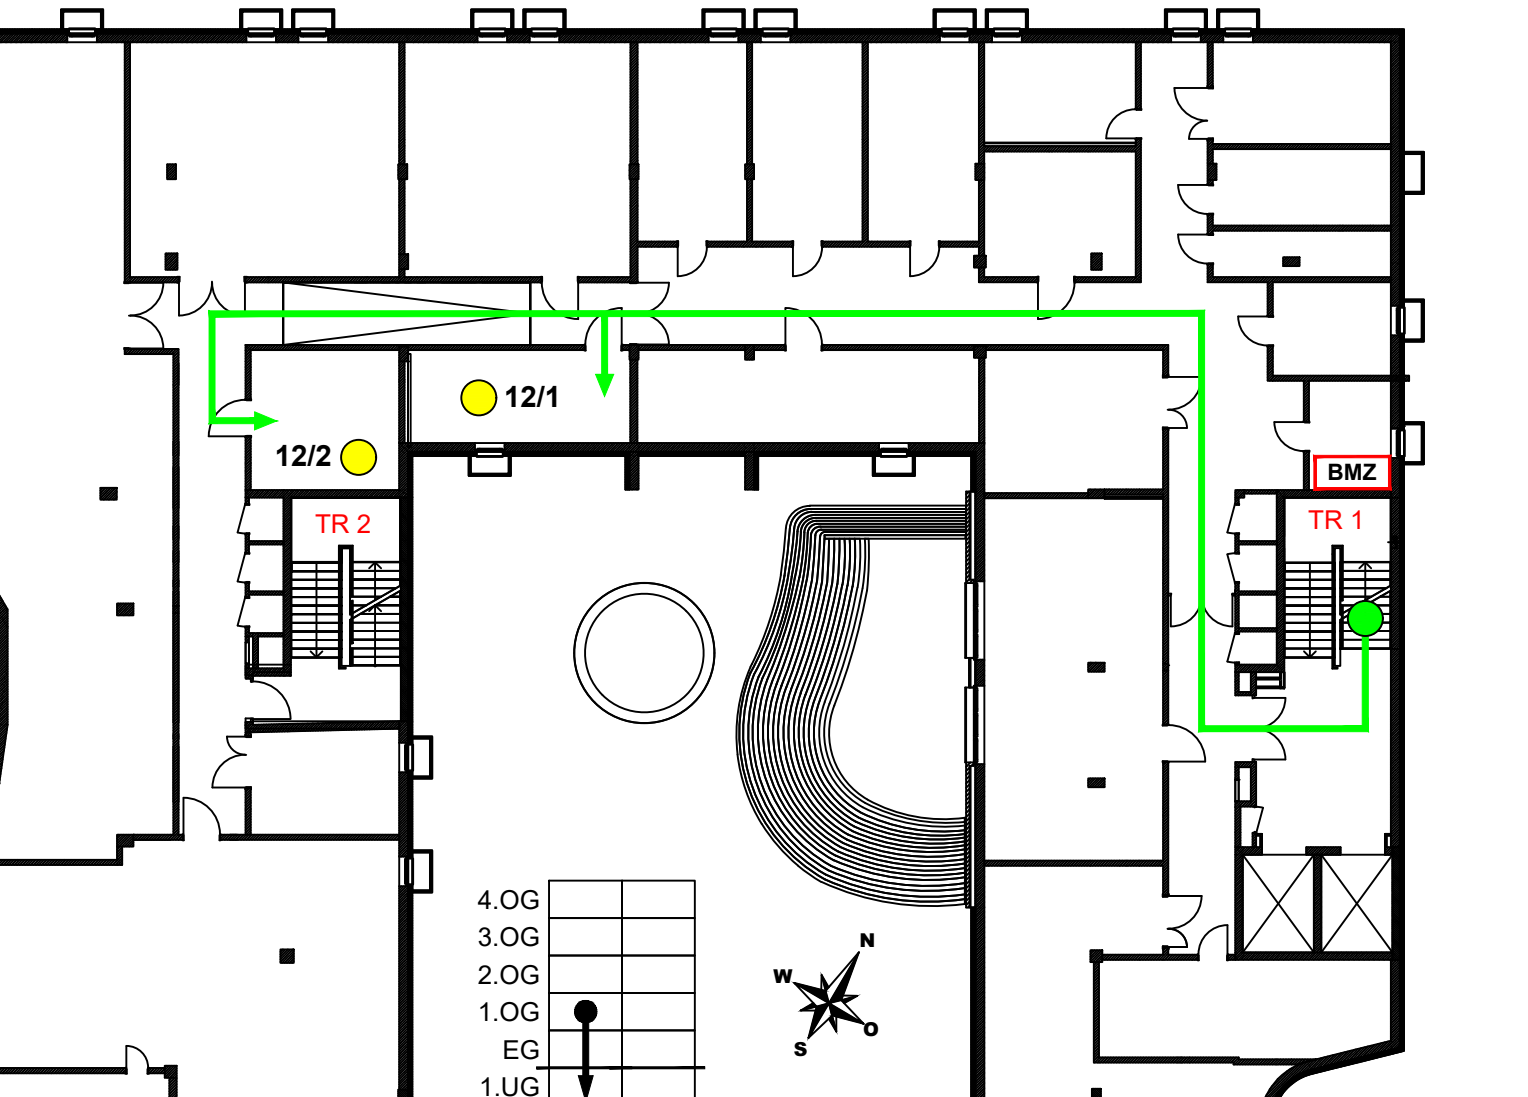


Meldergruppe: 12	Gebäude: Hauptgeb.	Geschoss/Flur: 1.UG	Raum: Lager	Melderanzahl: 2	Melderart: autom. Melder	Bemerkung:
<div><div>1.UG</div><div><div><div>4.OG</div><div>3.OG</div><div>2.OG</div><div>1.OG</div><div>EG</div><div>1.UG</div><div>TR1</div><div>TR2</div></div><div><div>Planverfasser</div><div><b>BOSCH</b></div><div>Technik fürs Leben</div><div>Sicherheitssysteme GmbH</div></div></div></div>						
Objekt: Evangelisches Krankenhaus Alsterdorf, Elisabeth-Flügge-Str. 1, 22337 Hamburg					Ausgabedatum: 01.02.2024	

Meldergruppe: 12	Gebäude: Hauptgeb.	Geschoss/Flur: 1.UG	Raum: Lager	Melderanzahl: 2	Melderart: autom. Melder	Bemerkung:
<div><div>1.UG</div><div><div><div>4.OG</div><div>3.OG</div><div>2.OG</div><div>1.OG</div><div>EG</div><div>1.UG</div><div>TR1</div><div>TR2</div></div><div><div>Planverfasser</div><div><b>BOSCH</b></div><div>Technik fürs Leben</div><div>Sicherheitssysteme GmbH</div></div></div></div>						
Objekt: Evangelisches Krankenhaus Alsterdorf, Elisabeth-Flügge-Str. 1, 22337 Hamburg					Ausgabedatum: 01.02.2024	