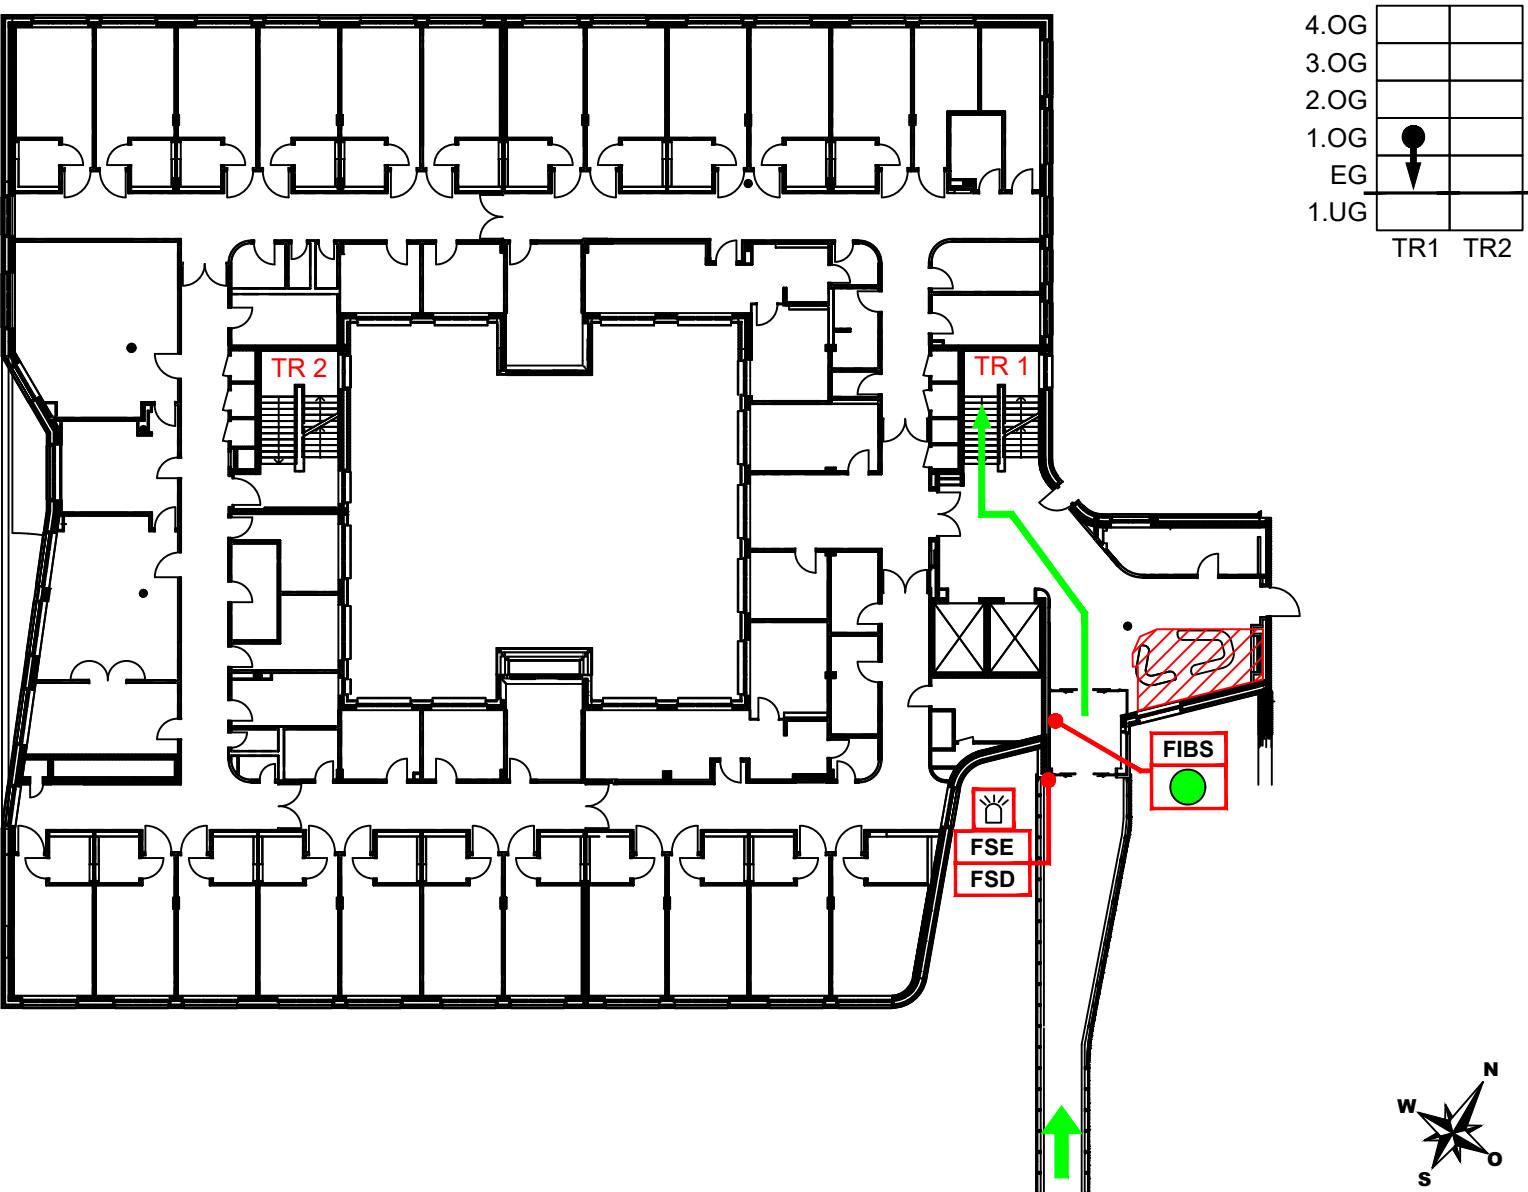
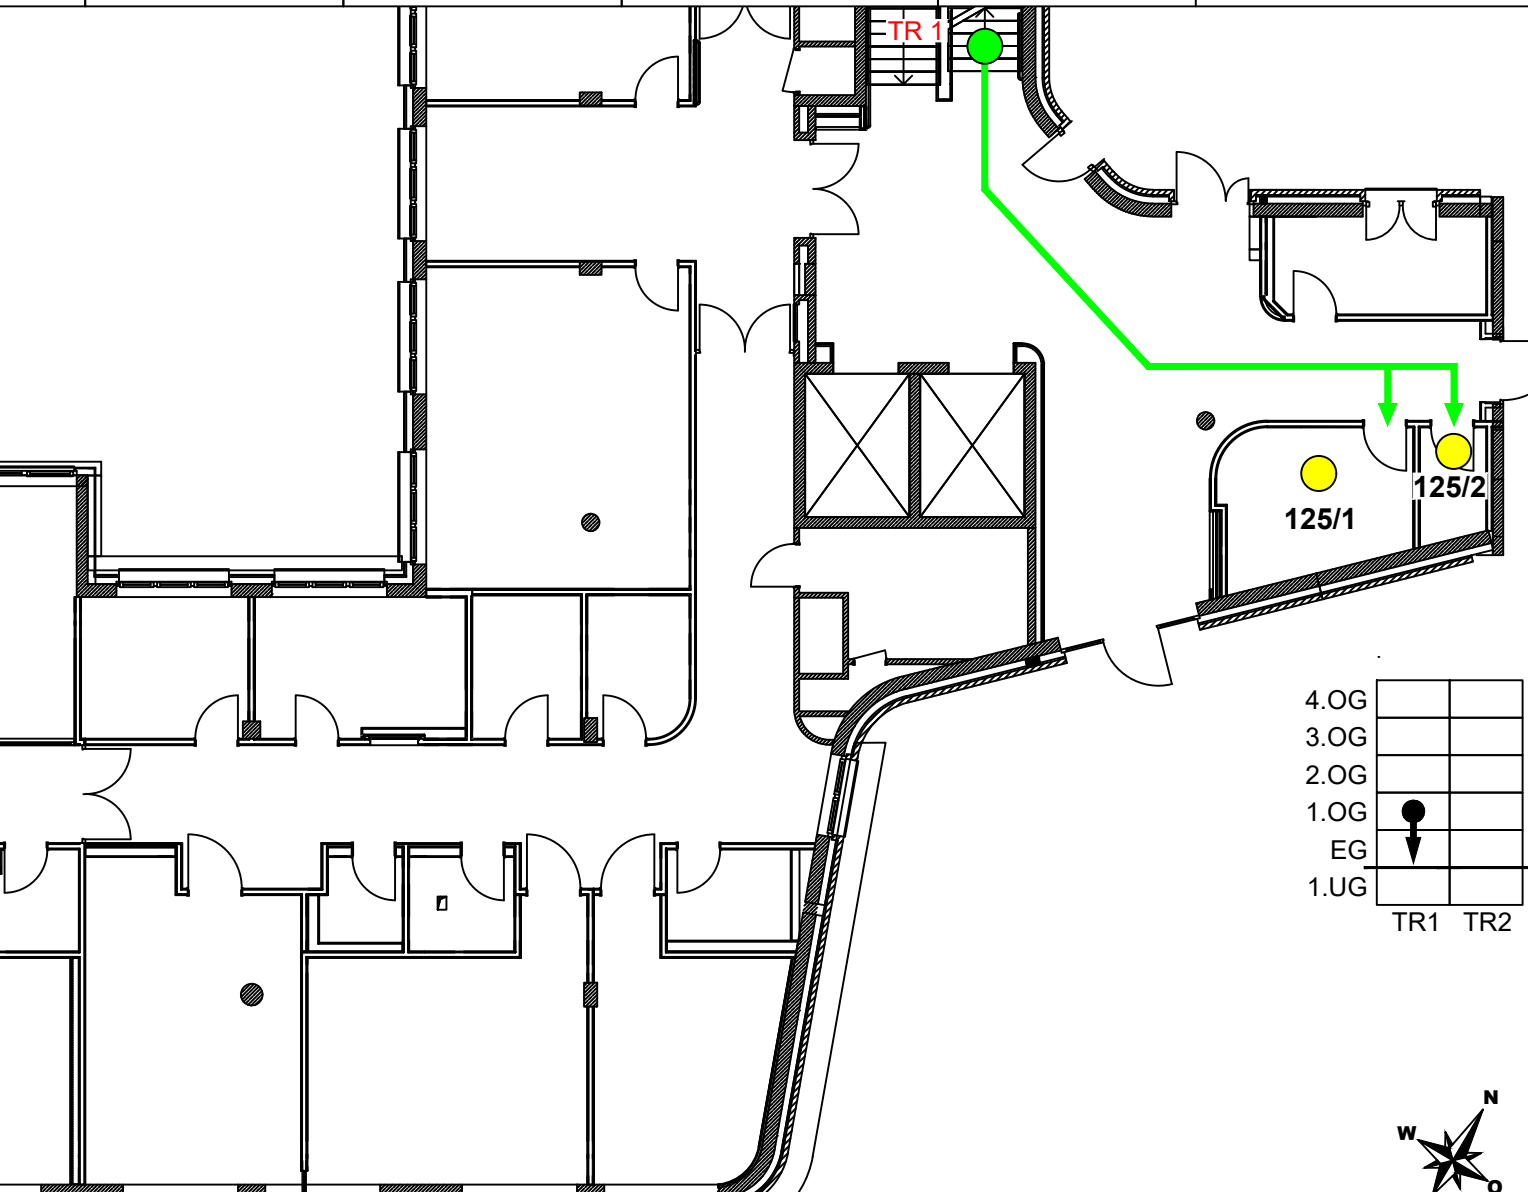


Meldergruppe: 125	Gebäude: Hauptgeb.	Geschoss/Flur: EG	Raum: Lager, PuMi	Melderanzahl: 2	Melderart: autom. Melder	Bemerkung:
<div><div>1.OG</div><div>4.OG 3.OG 2.OG 1.OG EG 1.UG TR1 TR2</div><div>Planverfasser <b>BOSCH</b> Technik fürs Leben Sicherheitssysteme GmbH</div></div>						
Objekt: Evangelisches Krankenhaus Alsterdorf, Elisabeth-Flügge-Str. 1, 22337 Hamburg					Ausgabedatum: 01.02.2024	

Meldergruppe: 125	Gebäude: Hauptgeb.	Geschoss/Flur: EG	Raum: Lager, PuMi	Melderanzahl: 2	Melderart: autom. Melder	Bemerkung:
<div><div>EG</div><div>4.OG 3.OG 2.OG 1.OG EG 1.UG TR1 TR2</div><div>Planverfasser <b>BOSCH</b> Technik fürs Leben Sicherheitssysteme GmbH</div></div>						
Objekt: Evangelisches Krankenhaus Alsterdorf, Elisabeth-Flügge-Str. 1, 22337 Hamburg					Ausgabedatum: 01.02.2024	