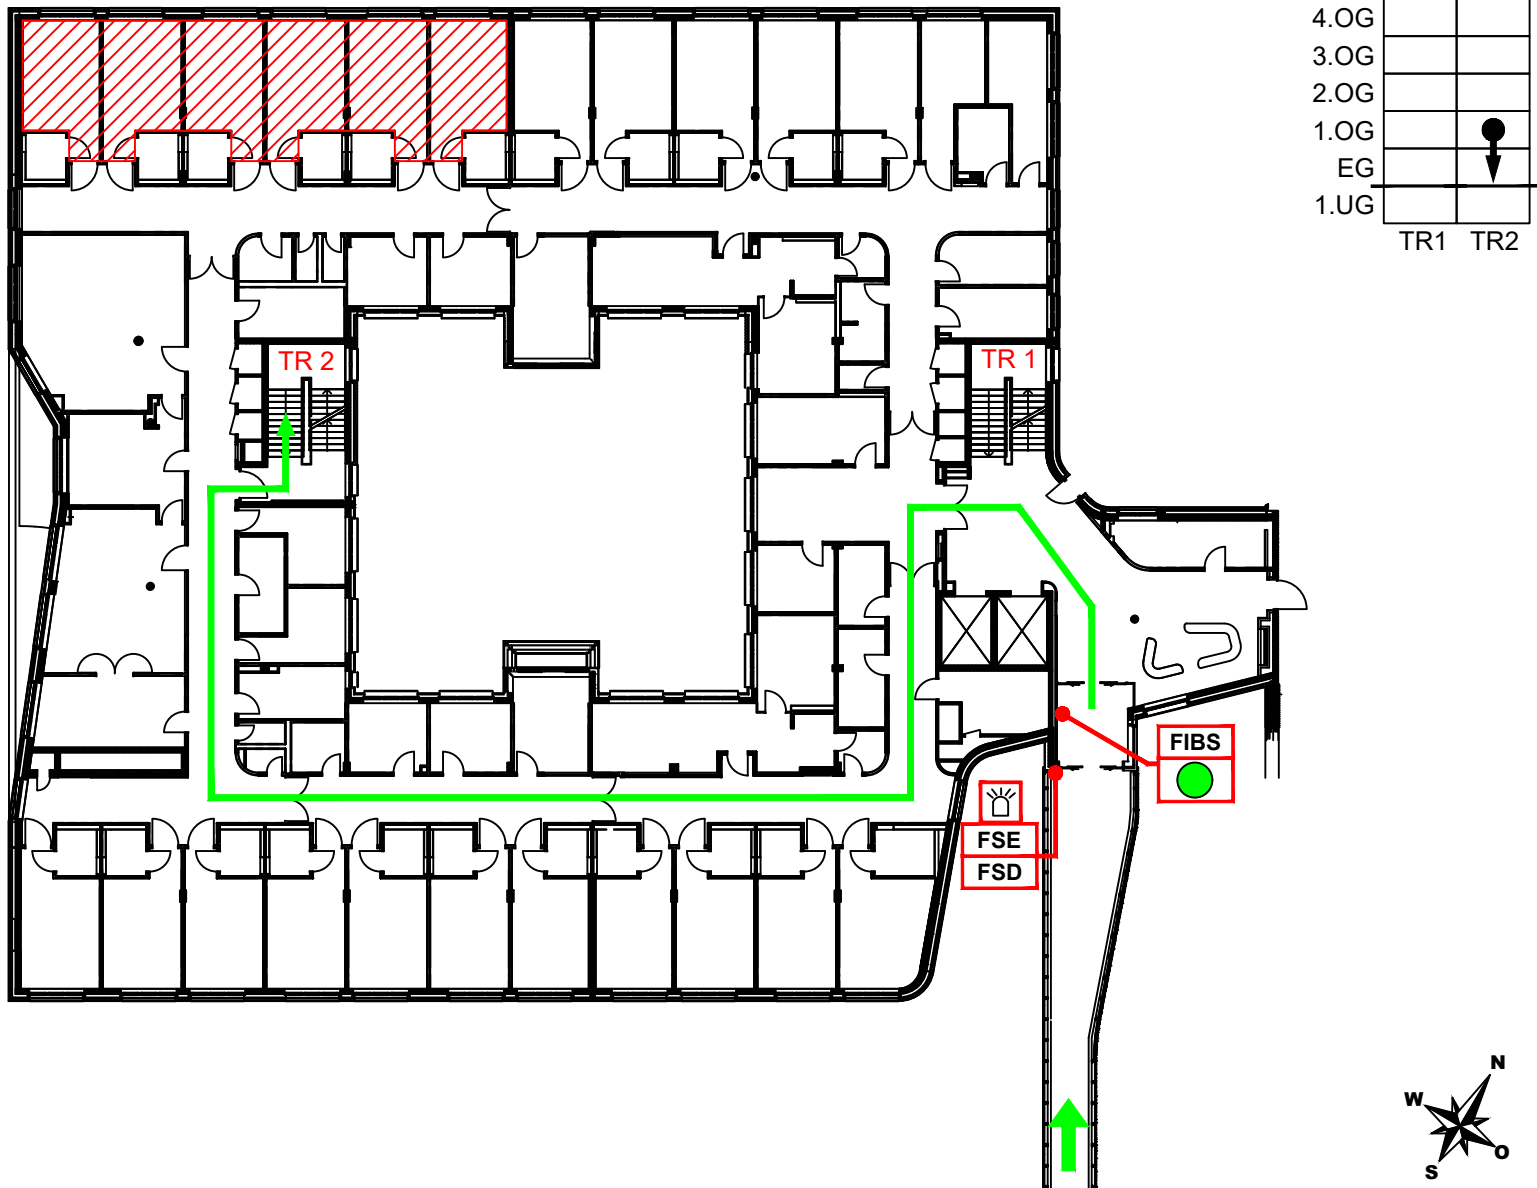
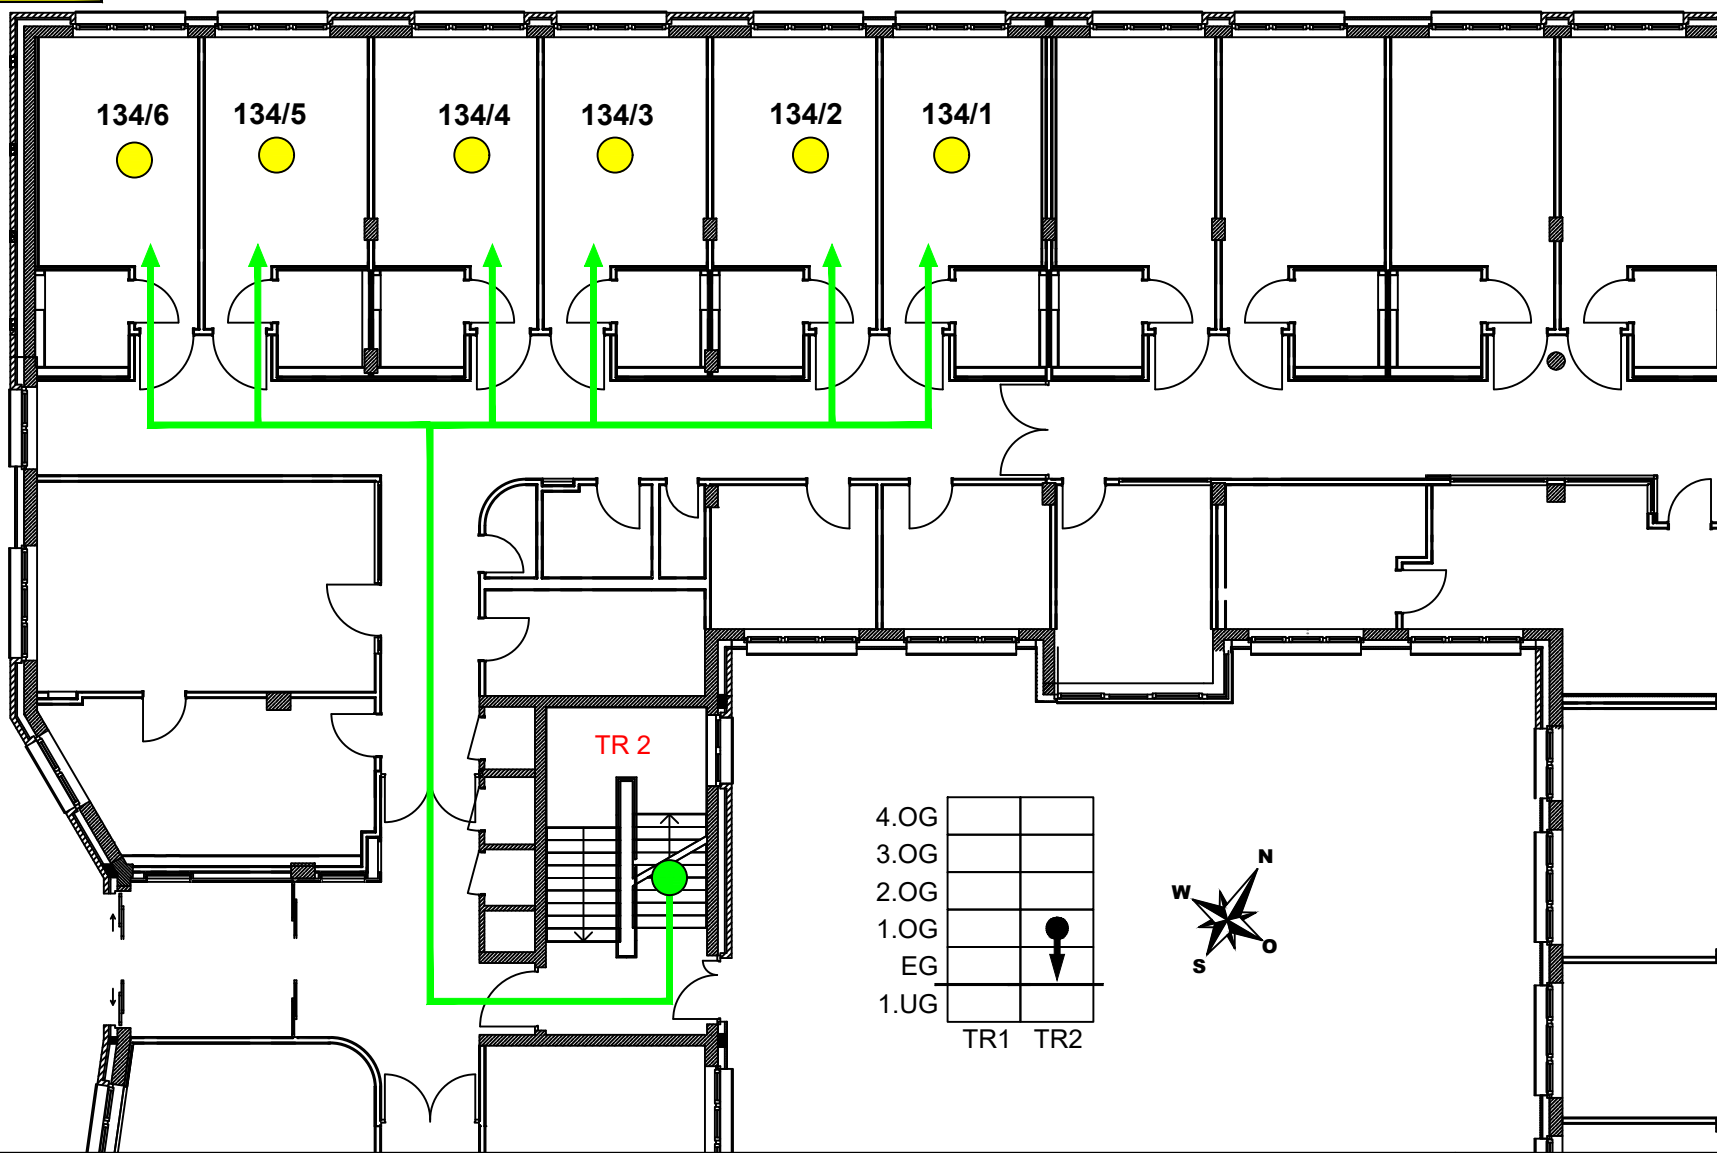


| | | | | | | |
|--|-----------------------|----------------------|-------------------------------|--------------------|-----------------------------|------------|
| Meldergruppe: 134 | Gebäude: Hauptgeb. | Geschoss/Flur: EG | Raum: Patienten- zimmer | Melderanzahl: 6 | Melderart: autom. Melder | Bemerkung: |
| <div><div>1.OG</div><div>4.OG 3.OG 2.OG 1.OG EG 1.UG TR1 TR2</div><div>W N S O</div></div> <div><div>Legende</div><div><div>→</div> Feuerwehrweg</div><div><div>→</div> Zugang zum Objekt</div><div><div>FIBS</div> Feuerwehr- Informations- und Bediensystem</div><div><div>BMZ</div> Brandmeldezentrale im 1.UG</div><div><div>FSE</div> Freischaltelement</div><div><div>FSD</div> Feuerwehr-Schlüsseldepot</div><div><div>☼</div> Blitzleuchte</div><div><div>●</div> Standort</div><div><div>▨</div> Meldebereich</div><div>TR=</div> Treppenraum</div> <div>Planverfasser BOSCH Technik fürs Leben Sicherheitssysteme GmbH</div> | | | | | | |

| | |
|--|--------------------------|
| Objekt: Evangelisches Krankenhaus Alsterdorf, Elisabeth-Flügge-Str. 1, 22337 Hamburg | Ausgabedatum: 01.02.2024 |
|--|--------------------------|

| | | | | | | |
|---|-----------------------|----------------------|-------------------------------|--------------------|-----------------------------|---|
| Meldergruppe: 134 | Gebäude: Hauptgeb. | Geschoss/Flur: EG | Raum: Patienten- zimmer | Melderanzahl: 6 | Melderart: autom. Melder | Bemerkung: |
| <div>EG</div>  <div>4.OG 3.OG 2.OG 1.OG EG 1.UG TR1 TR2</div> <div>W N S O</div> | | | | | | <div>Legende</div> <div>→ Feuerwehrweg</div> <div>● Standort</div> <div>● autom. Brandmelder</div> <div>TR= Treppenraum</div> |
| Objekt: Evangelisches Krankenhaus Alsterdorf, Elisabeth-Flügge-Str. 1, 22337 Hamburg | | | | | | Ausgabedatum: 01.02.2024 |