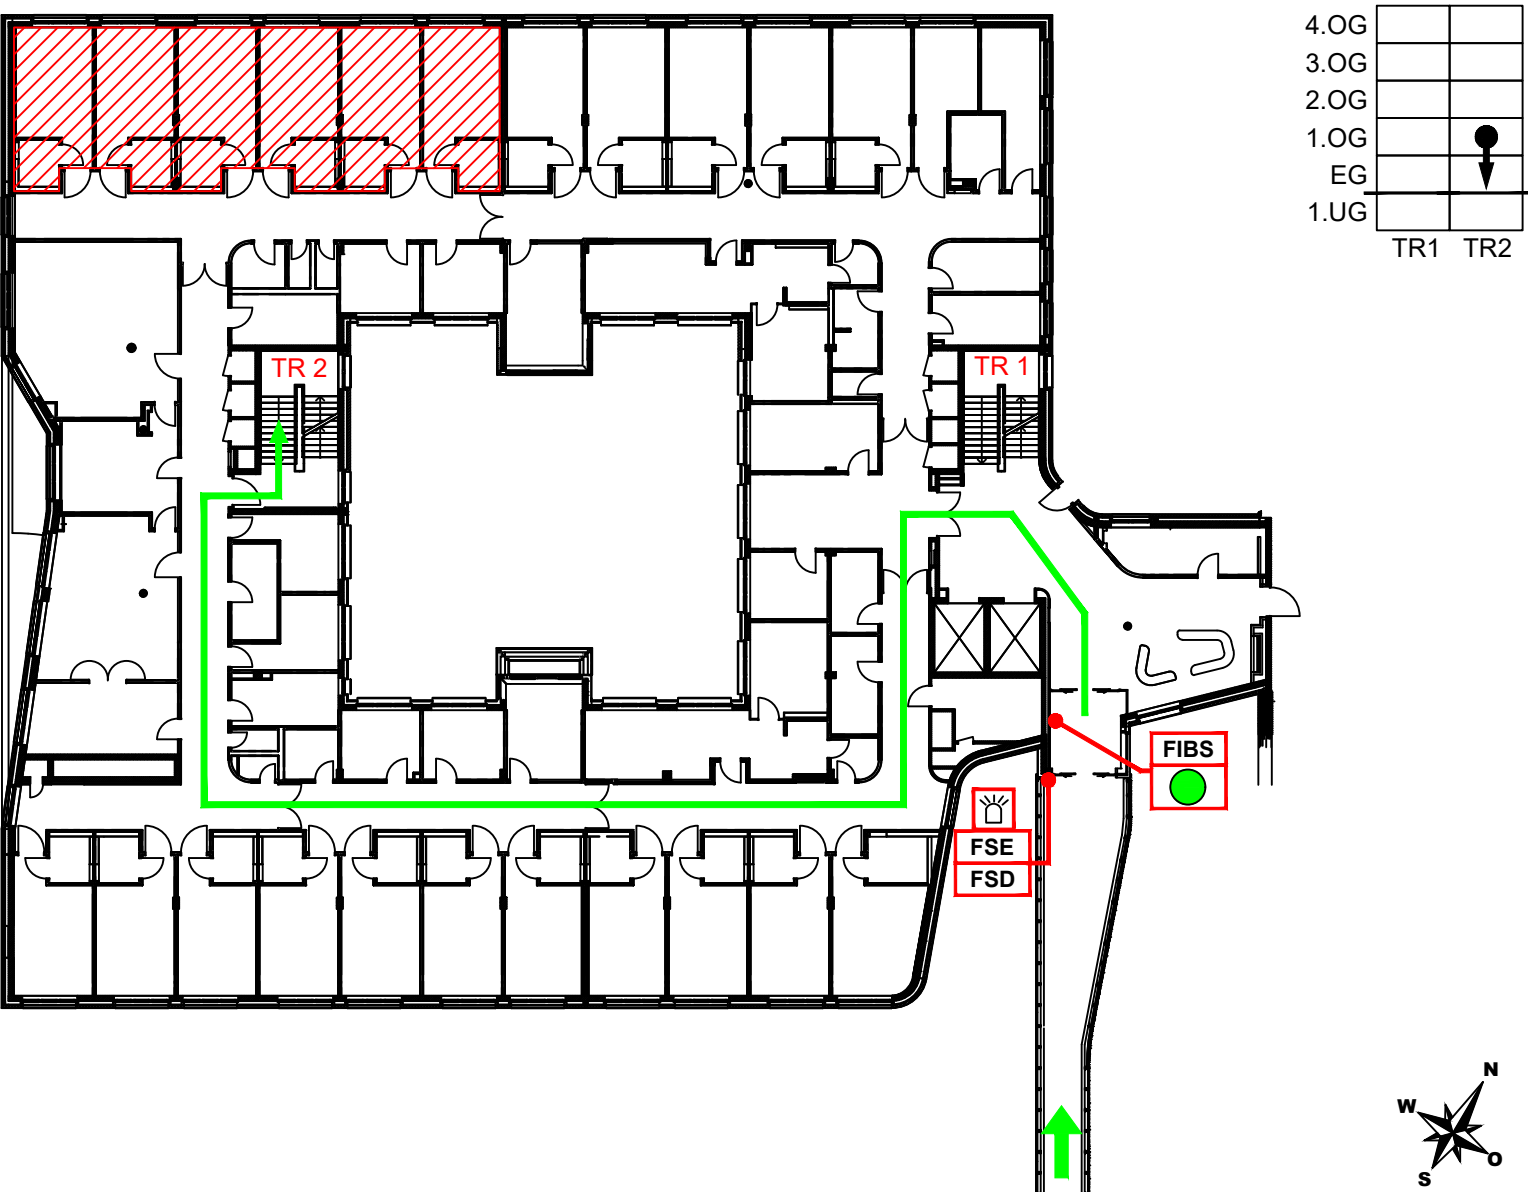
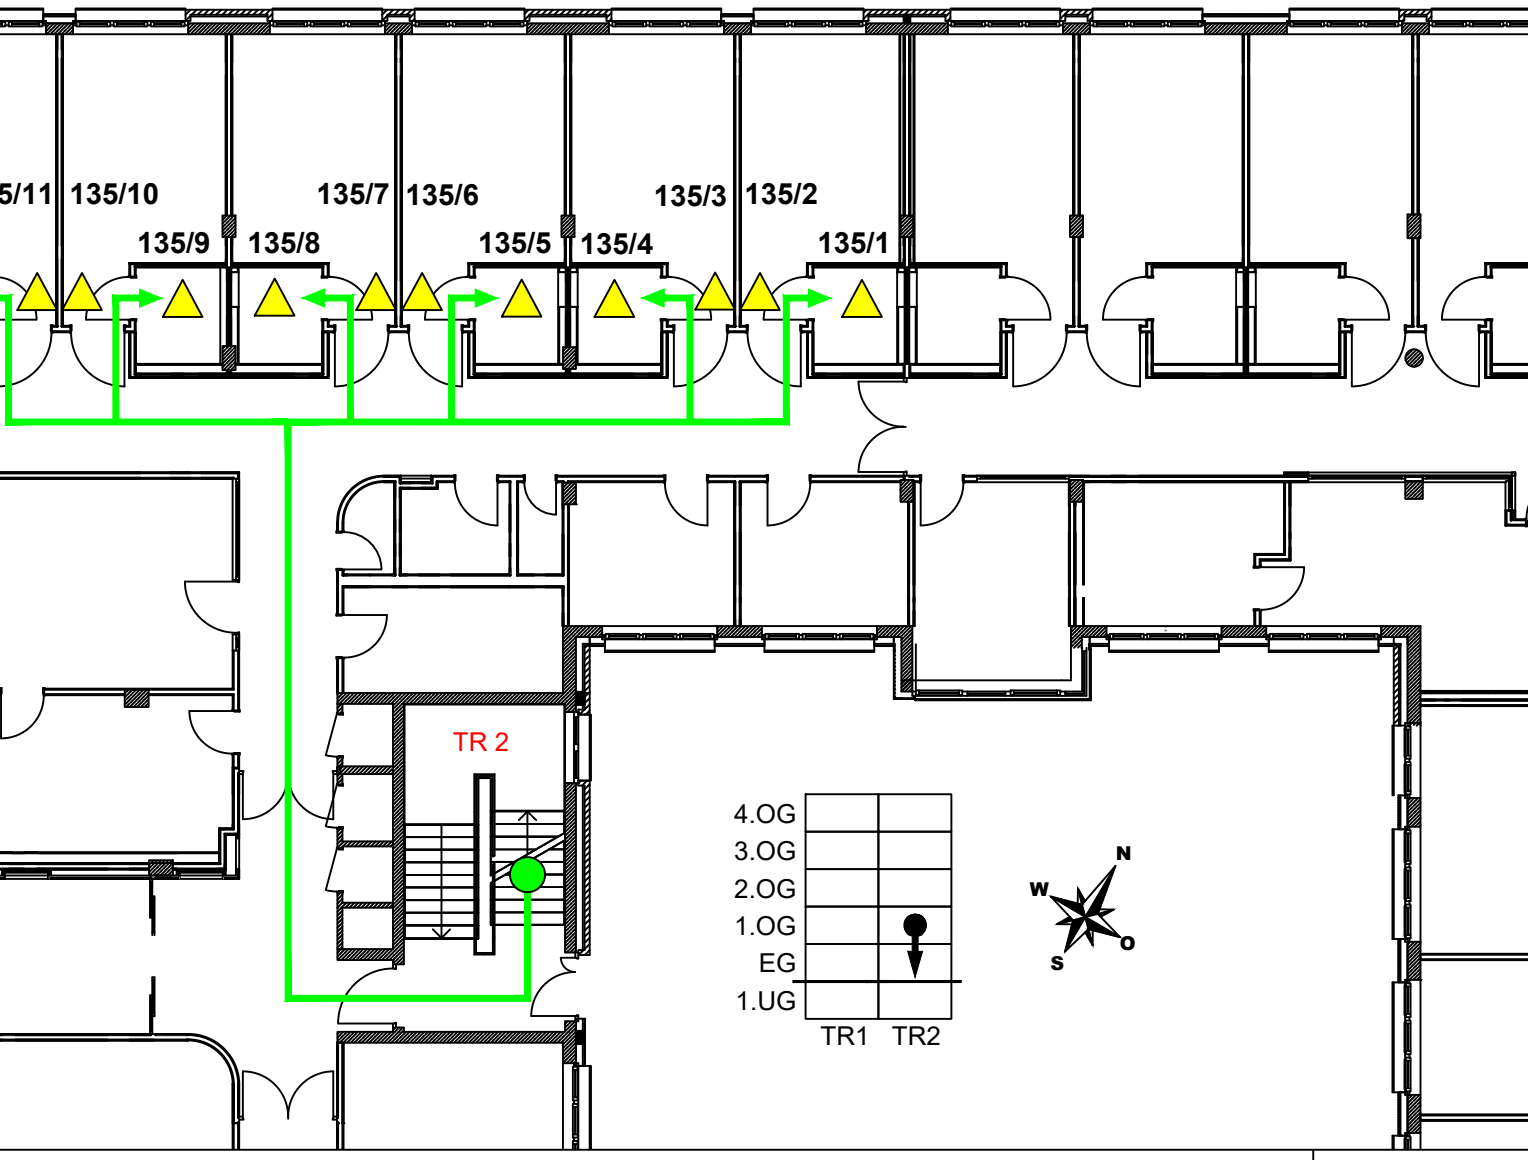


Meldergruppe: 135	Gebäude: Hauptgeb.	Geschoss/Flur: EG	Raum: Patienten- zimmer, Bad	Melderanzahl: 12	Melderart: autom. Melder (Zwischendecke)	Bemerkung:
<div><div>1.OG</div><div><div>4.OG</div><div>3.OG</div><div>2.OG</div><div>1.OG</div><div>EG</div><div>1.UG</div><div>TR1</div><div>TR2</div></div><div><div>Legende</div><div>→ Feuerwehrweg</div><div>→ Zugang zum Objekt</div><div>FIBS Feuerwehr- Informations- und Bediensystem</div><div>BMZ Brandmeldezentrale im 1.UG</div><div>FSE Freischaltelement</div><div>FSD Feuerwehr-Schlüsseldepot</div><div>Blitzleuchte</div><div>Standort</div><div>Meldebereich</div><div>TR= Treppenraum</div></div><div><div>Planverfasser</div><div>BOSCH</div><div>Technik fürs Leben</div><div>Sicherheitssysteme GmbH</div></div></div>						
Objekt: Evangelisches Krankenhaus Alsterdorf, Elisabeth-Flügge-Str. 1, 22337 Hamburg					Ausgabedatum: 01.02.2024	

Meldergruppe: 135	Gebäude: Hauptgeb.	Geschoss/Flur: EG	Raum: Patienten- zimmer, Bad	Melderanzahl: 12	Melderart: autom. Melder (Zwischendecke)	Bemerkung:
<div><div>EG</div><div><div>4.OG</div><div>3.OG</div><div>2.OG</div><div>1.OG</div><div>EG</div><div>1.UG</div><div>TR1</div><div>TR2</div></div><div><div>Legende</div><div>→ Feuerwehrweg</div><div>Standort</div><div>autom. Brandmelder in der Zwischendecke</div><div>TR= Treppenraum</div></div><div><div>Planverfasser</div><div>BOSCH</div><div>Technik fürs Leben</div><div>Sicherheitssysteme GmbH</div></div></div>						
Objekt: Evangelisches Krankenhaus Alsterdorf, Elisabeth-Flügge-Str. 1, 22337 Hamburg					Ausgabedatum: 01.02.2024	