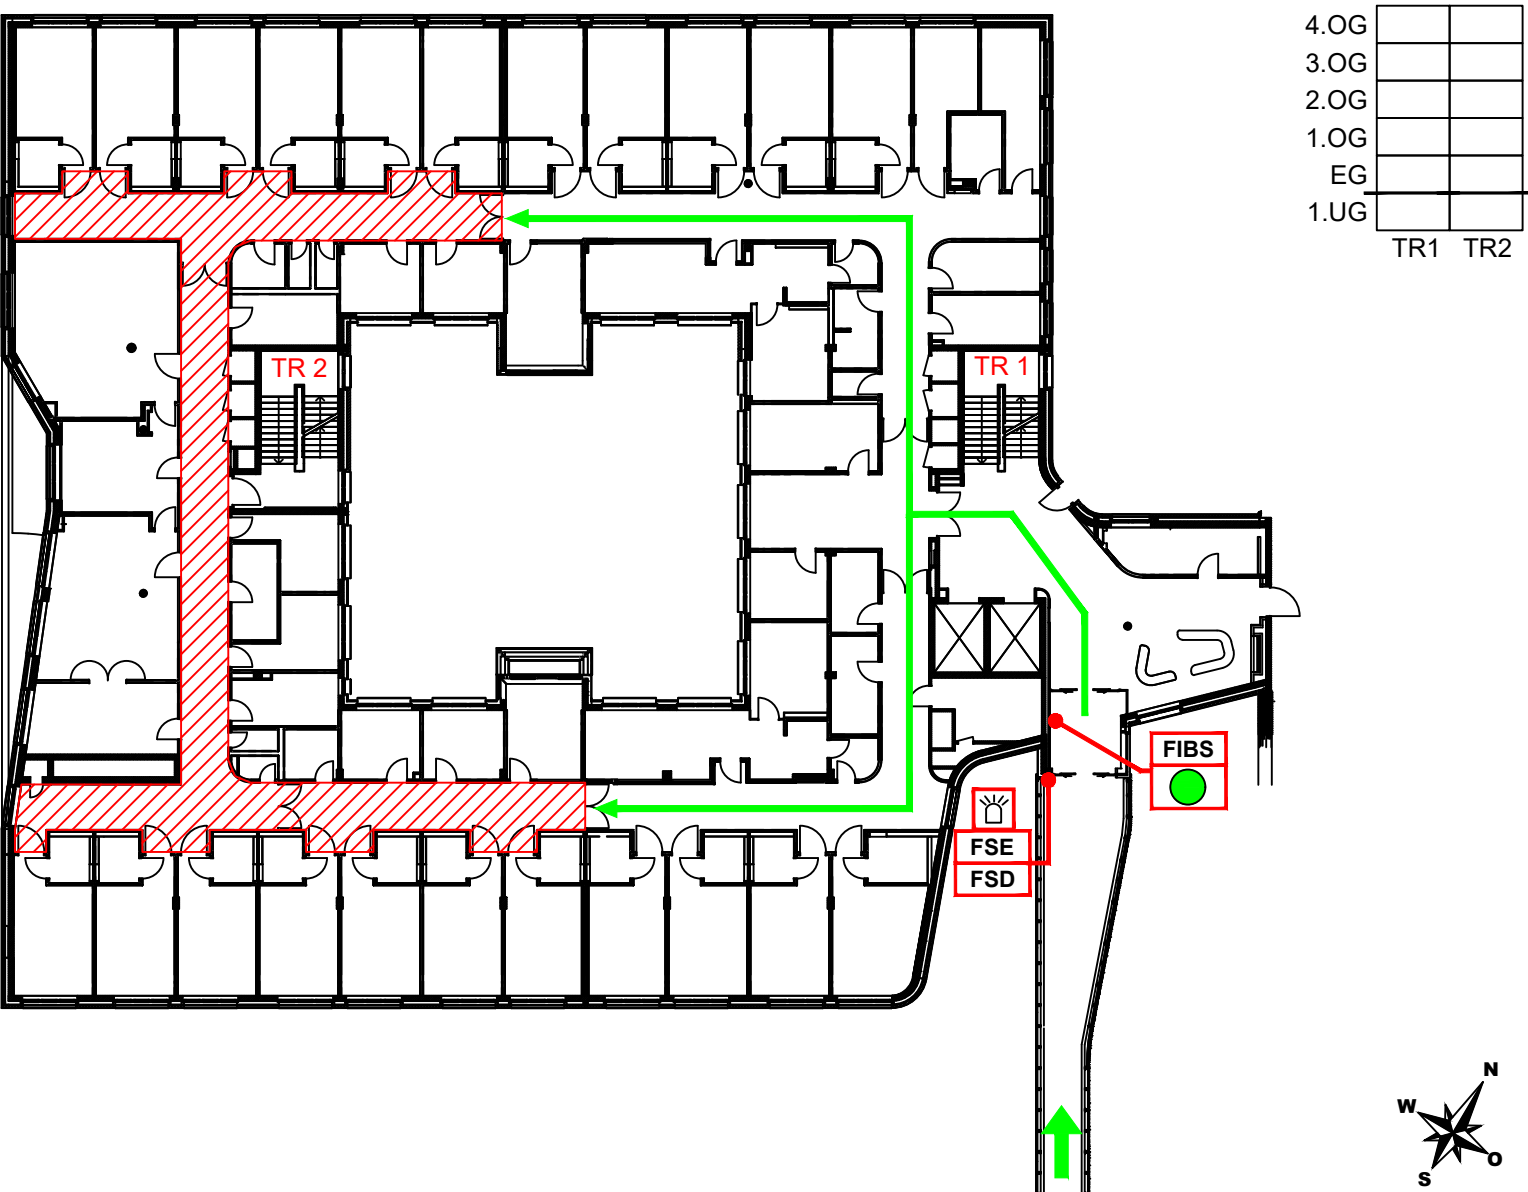
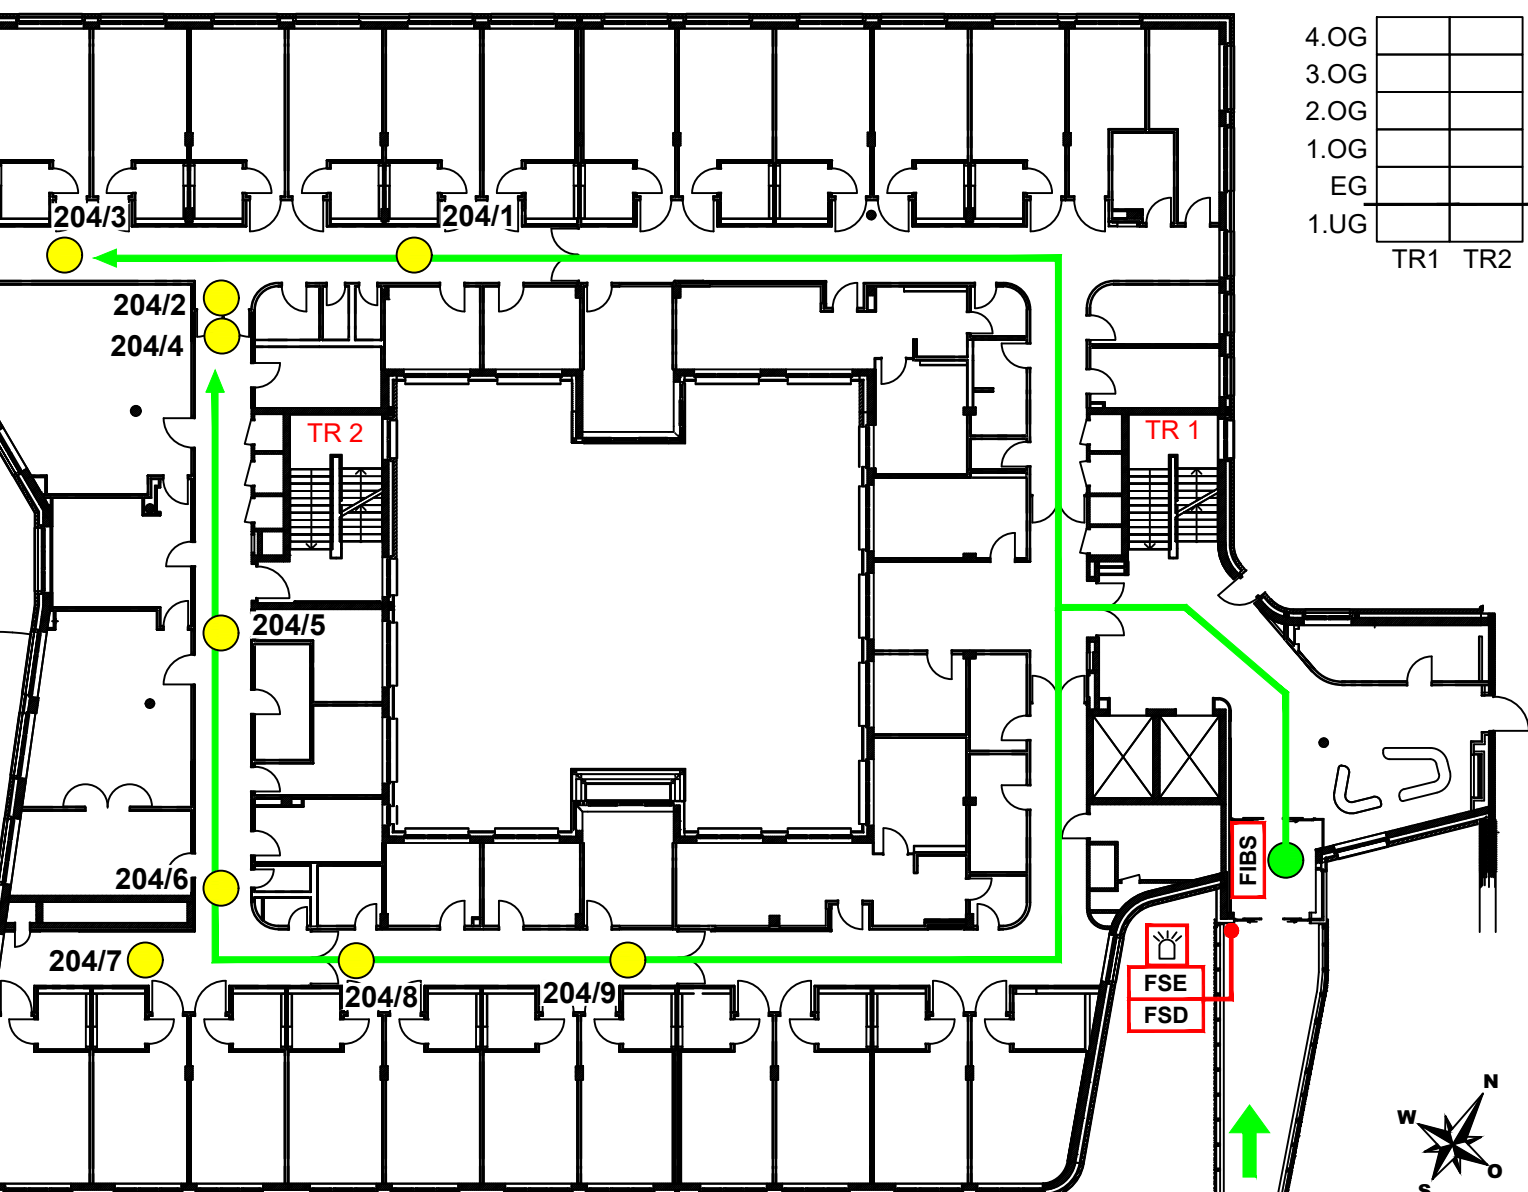


Meldergruppe:	Gebäude:	Geschoss/Flur:	Raum:	Melderanzahl:	Melderart:	Bemerkung:
204	Hauptgeb.	1.OG	Flur	9	autom. Melder	
<div><div>1.OG</div><div><div><div>4.OG</div><div>3.OG</div><div>2.OG</div><div>1.OG</div><div>EG</div><div>1.UG</div><div>TR1</div><div>TR2</div></div><div><div>Legende</div><div><div>→</div> Feuerwehrweg</div><div><div>→</div> Zugang zum Objekt</div><div><div>FIBS</div> Feuerwehr- Informations- und Bediensystem</div><div><div>BMZ</div> Brandmeldezentrale im 1.UG</div><div><div>FSE</div> Freischaltelement</div><div><div>FSD</div> Feuerwehr-Schlüsseldepot</div><div><div>☼</div> Blitzleuchte</div><div><div>●</div> Standort</div><div><div>▨</div> Meldebereich</div><div>TR= Treppenraum</div></div><div>Planverfasser BOSCH Technik fürs Leben Sicherheitssysteme GmbH</div></div></div>						
Objekt: Evangelisches Krankenhaus Alsterdorf, Elisabeth-Flügge-Str. 1, 22337 Hamburg					Ausgabedatum: 01.02.2024	

Meldergruppe:	Gebäude:	Geschoss/Flur:	Raum:	Melderanzahl:	Melderart:	Bemerkung:
204	Hauptgeb.	1.OG	Flur	9	autom. Melder	
<div><div>1.OG</div><div><div><div>4.OG</div><div>3.OG</div><div>2.OG</div><div>1.OG</div><div>EG</div><div>1.UG</div><div>TR1</div><div>TR2</div></div><div><div>Legende</div><div><div>→</div> Feuerwehrweg</div><div><div>→</div> Zugang zum Objekt</div><div><div>FIBS</div> Feuerwehr- Informations- und Bediensystem</div><div><div>FSE</div> Freischaltelement</div><div><div>FSD</div> Feuerwehr-Schlüsseldepot</div><div><div>☼</div> Blitzleuchte</div><div><div>●</div> Standort</div><div><div>●</div> autom. Brandmelder</div><div>TR= Treppenraum</div></div><div>Planverfasser BOSCH Technik fürs Leben Sicherheitssysteme GmbH</div></div></div>						
Objekt: Evangelisches Krankenhaus Alsterdorf, Elisabeth-Flügge-Str. 1, 22337 Hamburg					Ausgabedatum: 01.02.2024	