Meldergruppe:	Gebäude:	Geschoss/Flur:	Raum:	Melderanzahl:	Melderart:	Bemerkung:
9	Hauptgeb.	1.UG	Heizung, Server, Konzeptraum	6	autom. Melder	

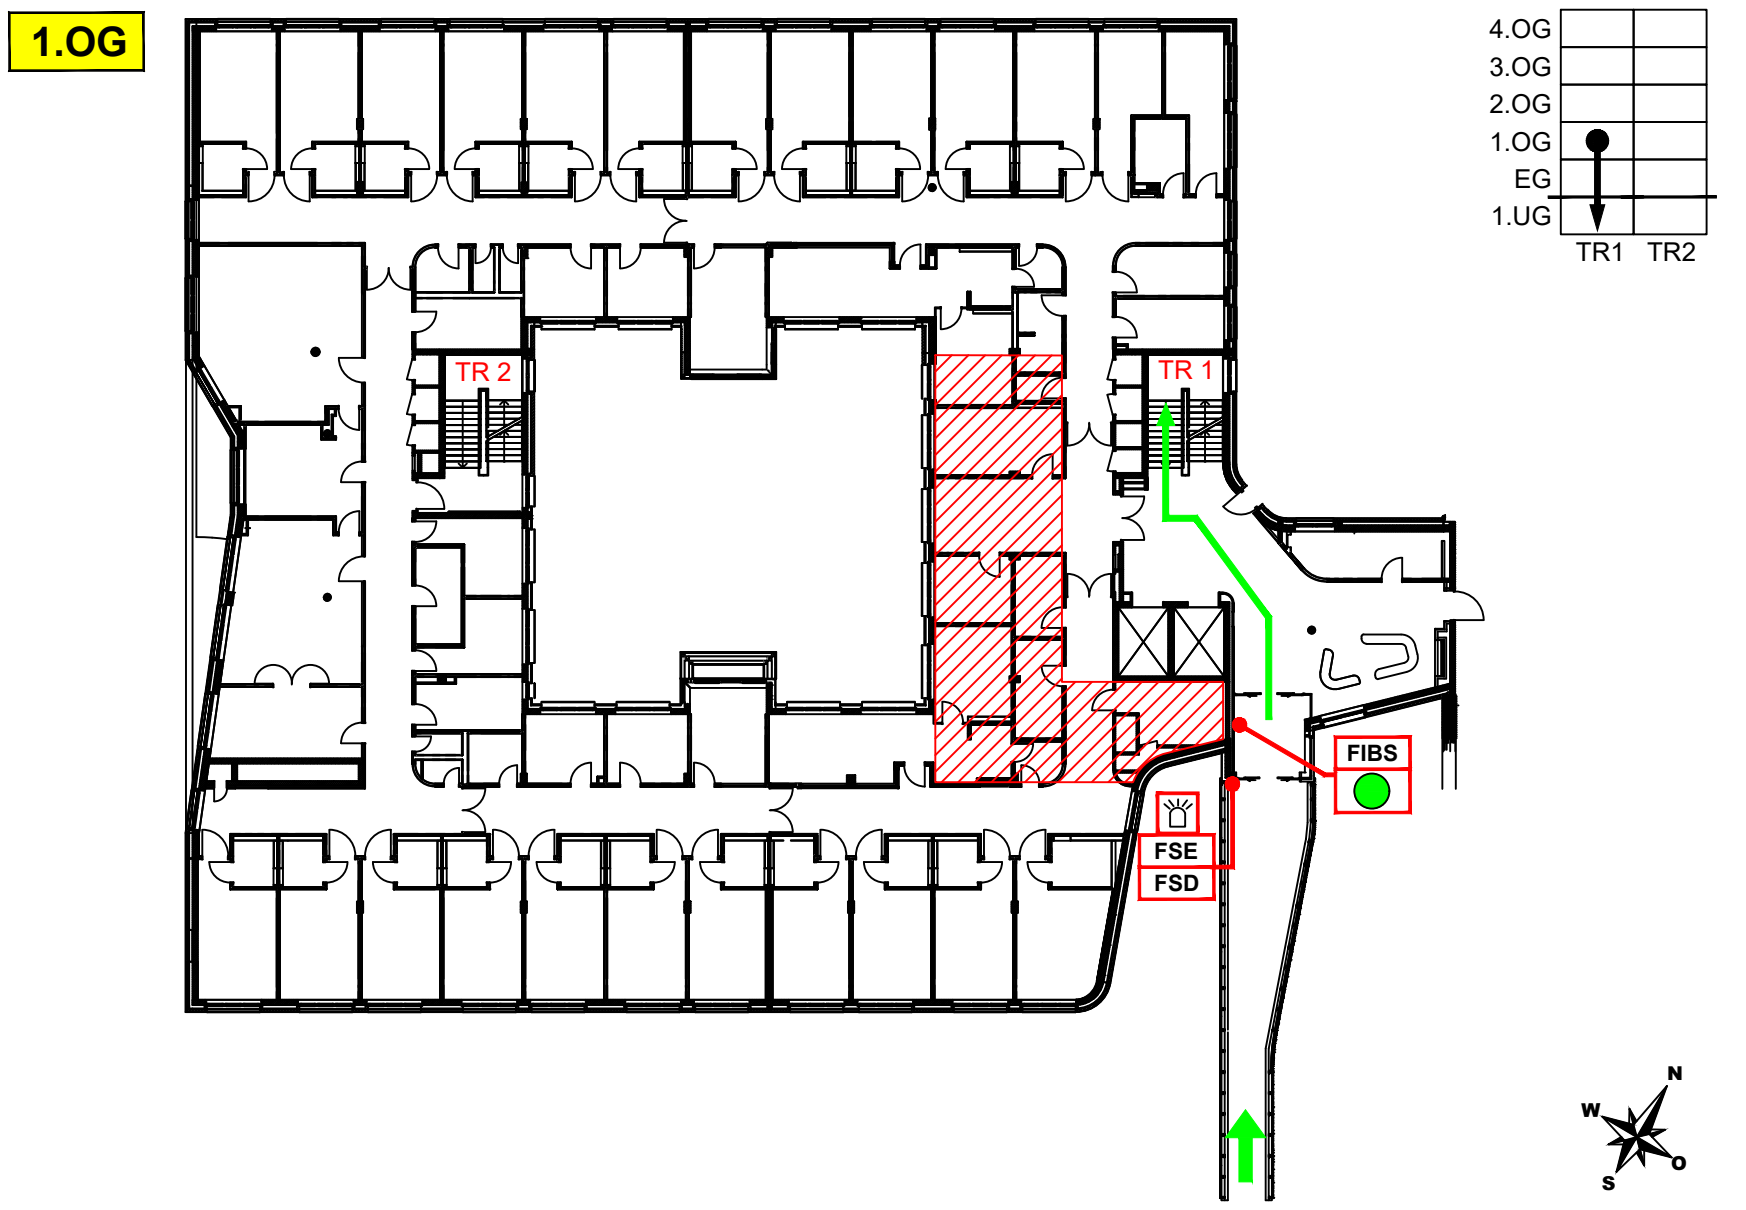

Legende

- Feuerwehrweg
- Zugang zum Objekt
- FIBS Feuerwehr- Informations- und Bediensystem
- BMZ Brandmeldezentrale im 1.UG
- FSE Freischaltelement
- FSD Feuerwehr-Schlüsseldepot
- Blitzleuchte
- Standort
- Meldebereich
- TR= Treppenraum

Planverfasser

BOSCH
Technik fürs Leben
Sicherheitssysteme GmbH

Objekt: Evangelisches Krankenhaus Alsterdorf, Elisabeth-Flügge-Str. 1, 22337 Hamburg

Ausgabedatum: 01.02.2024

Meldergruppe:	Gebäude:	Geschoss/Flur:	Raum:	Melderanzahl:	Melderart:	Bemerkung:
9	Hauptgeb.	1.UG	Heizung, Server, Konzeptraum	6	autom. Melder	

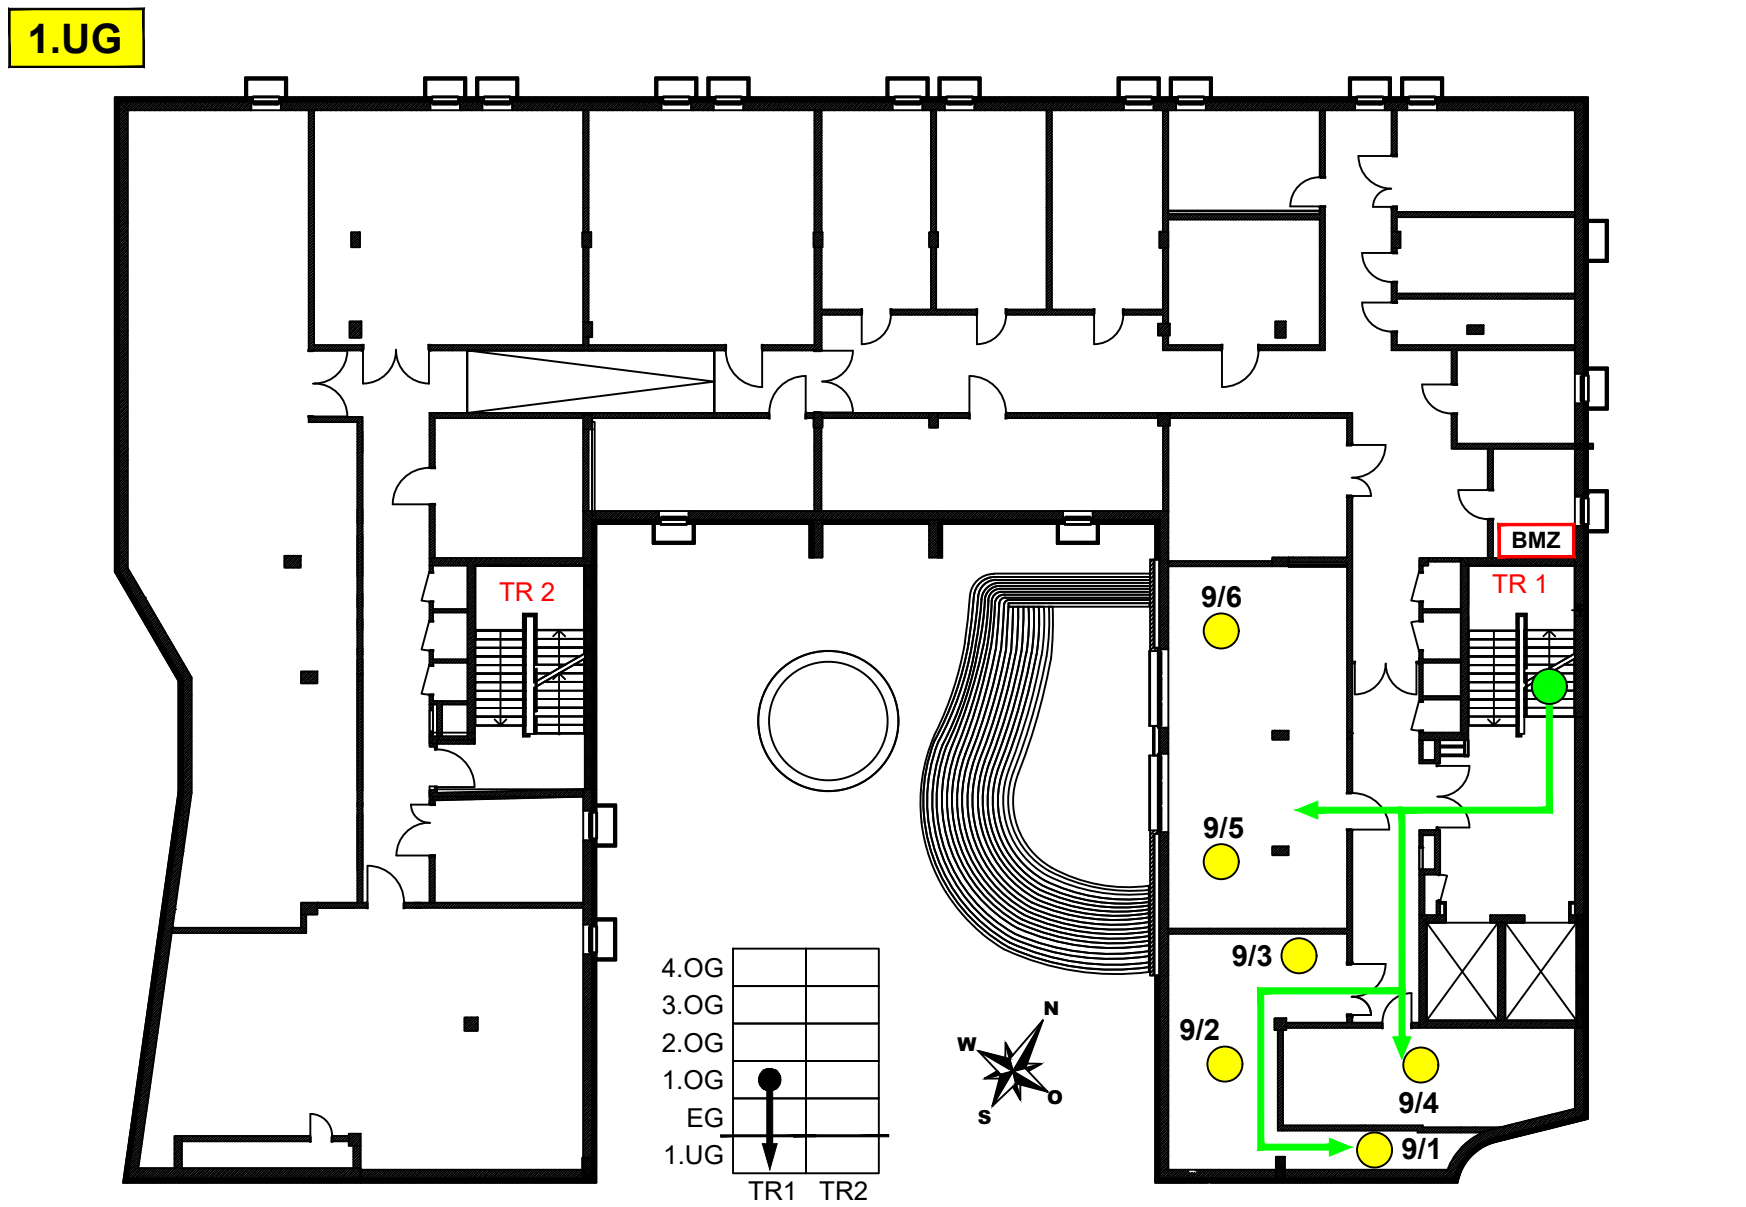

Legende

- Feuerwehrweg
- BMZ Brandmeldezentrale
- Standort
- autom. Brandmelder
- TR= Treppenraum

Planverfasser

BOSCH
Technik fürs Leben
Sicherheitssysteme GmbH

Objekt: Evangelisches Krankenhaus Alsterdorf, Elisabeth-Flügge-Str. 1, 22337 Hamburg

Ausgabedatum: 01.02.2024