
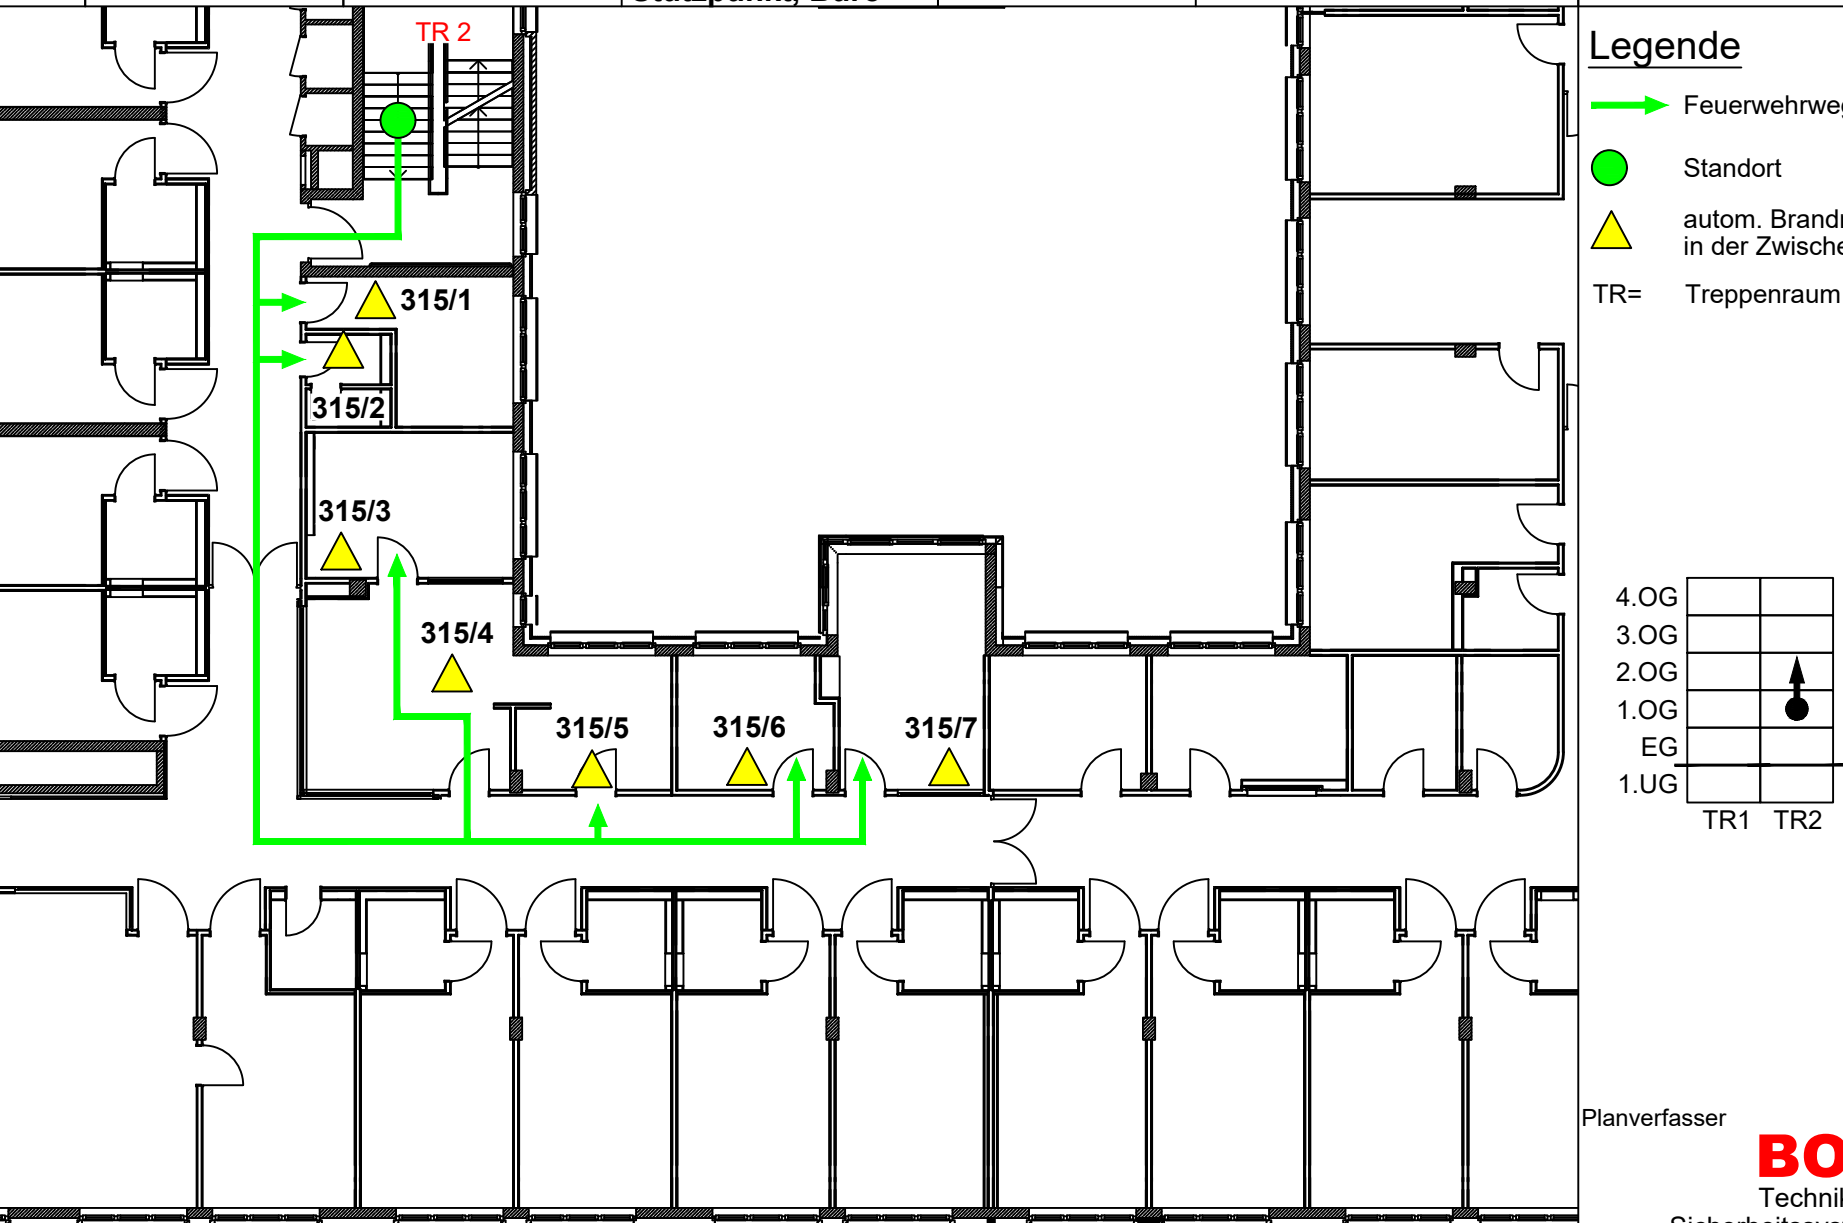


Meldergruppe: 315	Gebäude: Hauptgeb.	Geschoss/Flur: 2.OG	Raum: Sozialarbeit, WC, Aufenthalt, Lounge, Stützpunkt, Büro	Melderanzahl: 7	Melderart: autom. Melder (Zwischendecke)	Bemerkung:
<div><div>1.OG</div><div><div>4.OG</div><div>3.OG</div><div>2.OG</div><div>1.OG</div><div>EG</div><div>1.UG</div><div>TR1</div><div>TR2</div></div><div><div>Legende</div><div>Feuerwehrweg</div><div>Zugang zum Objekt</div><div>FIBS</div><div>BMZ</div><div>FSE</div><div>FSD</div><div>Blitzleuchte</div><div>Standort</div><div>Meldebereich</div><div>TR=</div><div>Treppenraum</div></div><div><div>Planverfasser</div><div>BOSCH</div><div>Technik fürs Leben</div><div>Sicherheitssysteme GmbH</div></div></div>						
Objekt: Evangelisches Krankenhaus Alsterdorf, Elisabeth-Flügge-Str. 1, 22337 Hamburg					Ausgabedatum: 01.02.2024	

Meldergruppe: 315	Gebäude: Hauptgeb.	Geschoss/Flur: 2.OG	Raum: Sozialarbeit, WC, Aufenthalt, Lounge, Stützpunkt, Büro	Melderanzahl: 7	Melderart: autom. Melder (Zwischendecke)	Bemerkung:
<div><div>2.OG</div><div><div>4.OG</div><div>3.OG</div><div>2.OG</div><div>1.OG</div><div>EG</div><div>1.UG</div><div>TR1</div><div>TR2</div></div><div><div>Legende</div><div>Feuerwehrweg</div><div>Standort</div><div>autom. Brandmelder in der Zwischendecke</div><div>TR=</div><div>Treppenraum</div></div><div><div>Planverfasser</div><div>BOSCH</div><div>Technik fürs Leben</div><div>Sicherheitssysteme GmbH</div></div></div>						
Objekt: Evangelisches Krankenhaus Alsterdorf, Elisabeth-Flügge-Str. 1, 22337 Hamburg					Ausgabedatum: 01.02.2024	