# 415

| Meldergruppe: | Gebäude: | Geschoss/Flur: | Raum: | Melderanzahl: | Melderart: | Bemerkung: |
|---|---|---|---|---|---|---|
| **415** | **Hauptgeb.** | **3.OG** | **Therapie, Speiseraum** | **2** | **autom. Melder** | |

**1.OG**

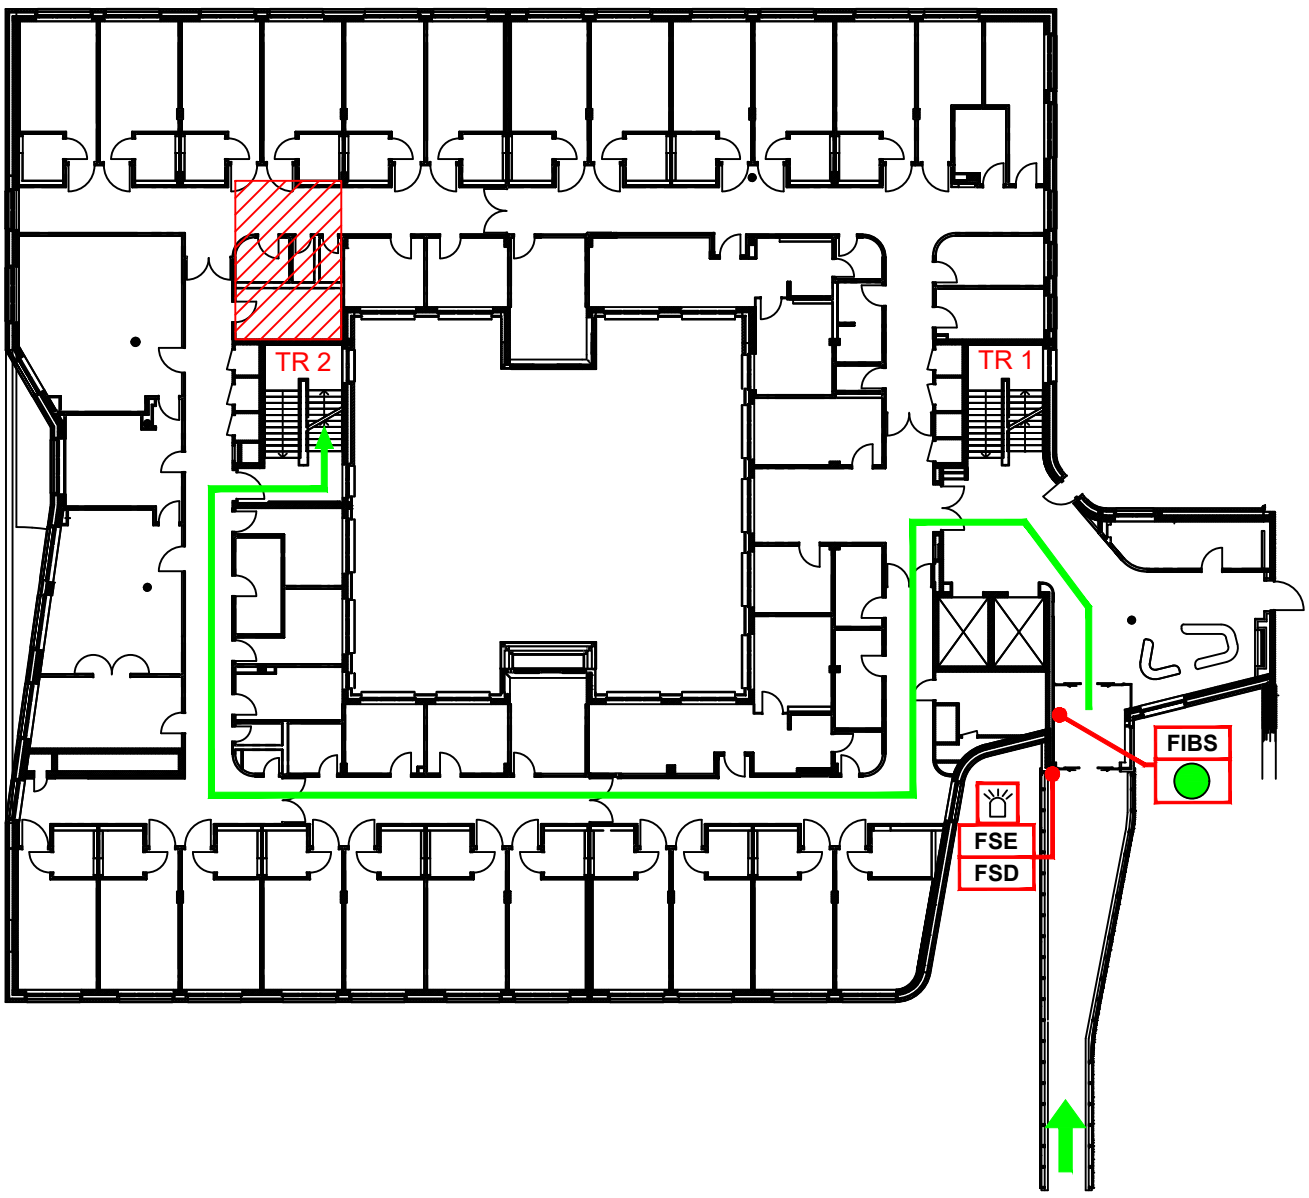


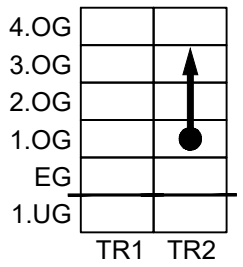

## Legende

- Feuerwehrweg
- Zugang zum Objekt
- FIBS — Feuerwehr- Informations- und Bediensystem
- BMZ — Brandmeldezentrale im 1.UG
- FSE — Freischaltelement
- FSD — Feuerwehr-Schlüsseldepot
- Blitzleuchte
- Standort
- Meldebereich
- TR= Treppenraum

Planverfasser

**BOSCH**
Technik fürs Leben
Sicherheitssysteme GmbH

Objekt: Evangelisches Krankenhaus Alsterdorf, Elisabeth-Flügge-Str. 1, 22337 Hamburg

Ausgabedatum: 01.02.2024


| Meldergruppe: | Gebäude: | Geschoss/Flur: | Raum: | Melderanzahl: | Melderart: | Bemerkung: |
|---|---|---|---|---|---|---|
| **415** | **Hauptgeb.** | **3.OG** | **Therapie, Speiseraum** | **2** | **autom. Melder** | |


**3.OG**

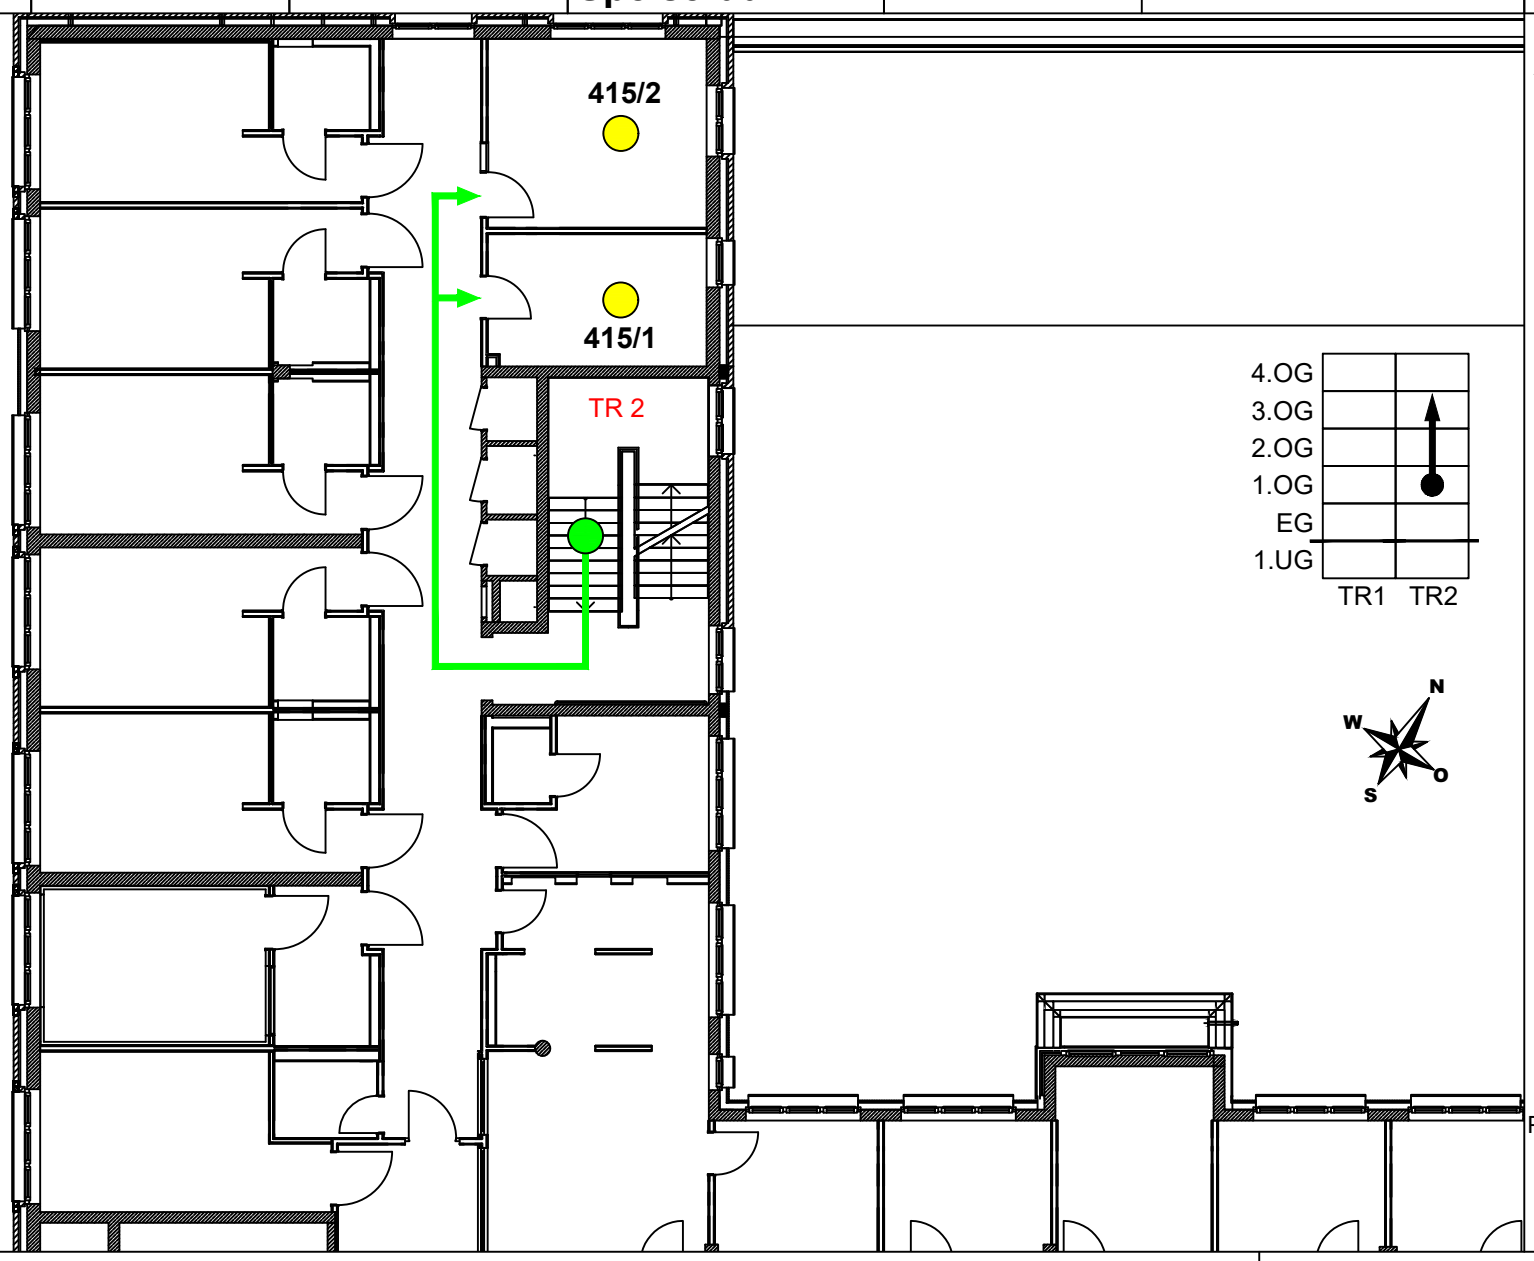








## Legende

- Feuerwehrweg
- Standort
- autom. Brandmelder
- TR= Treppenraum


Planverfasser

**BOSCH**
Technik fürs Leben
Sicherheitssysteme GmbH

Objekt: Evangelisches Krankenhaus Alsterdorf, Elisabeth-Flügge-Str. 1, 22337 Hamburg

Ausgabedatum: 01.02.2024