Meldergruppe:	Gebäude:	Geschoss/Flur:	Raum:	Melderanzahl:	Melderart:	Bemerkung:
419	**Hauptgeb.**	**3.OG**	**Technik, EDV, Tischtennis**	**3**	**autom. Melder**	

1.OG

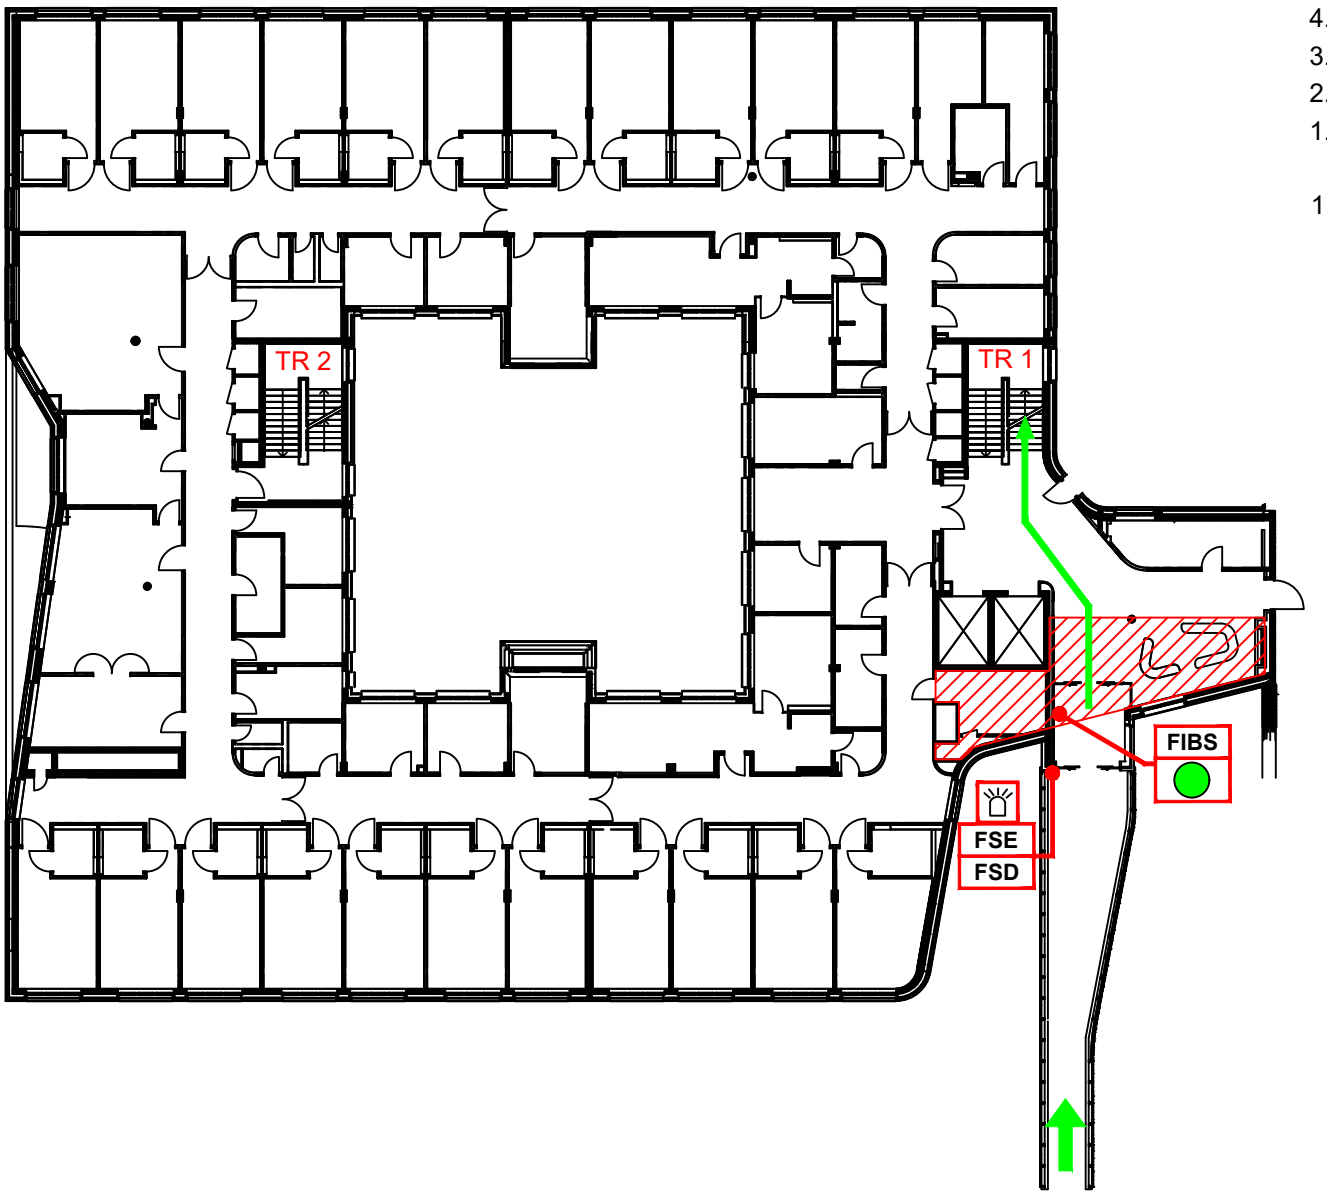

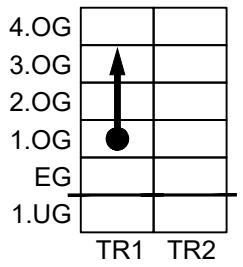

Legende

- Feuerwehrweg
- Zugang zum Objekt
- FIBS — Feuerwehr- Informations- und Bediensystem
- BMZ — Brandmeldezentrale im 1.UG
- FSE — Freischaltelement
- FSD — Feuerwehr-Schlüsseldepot
- Blitzleuchte
- Standort
- Meldebereich
- TR= Treppenraum

Planverfasser

BOSCH
Technik fürs Leben
Sicherheitssysteme GmbH

Objekt: Evangelisches Krankenhaus Alsterdorf, Elisabeth-Flügge-Str. 1, 22337 Hamburg

Ausgabedatum: 01.02.2024

Meldergruppe:	Gebäude:	Geschoss/Flur:	Raum:	Melderanzahl:	Melderart:	Bemerkung:
419	**Hauptgeb.**	**3.OG**	**Technik, EDV, Tischtennis**	**3**	**autom. Melder**	

3.OG

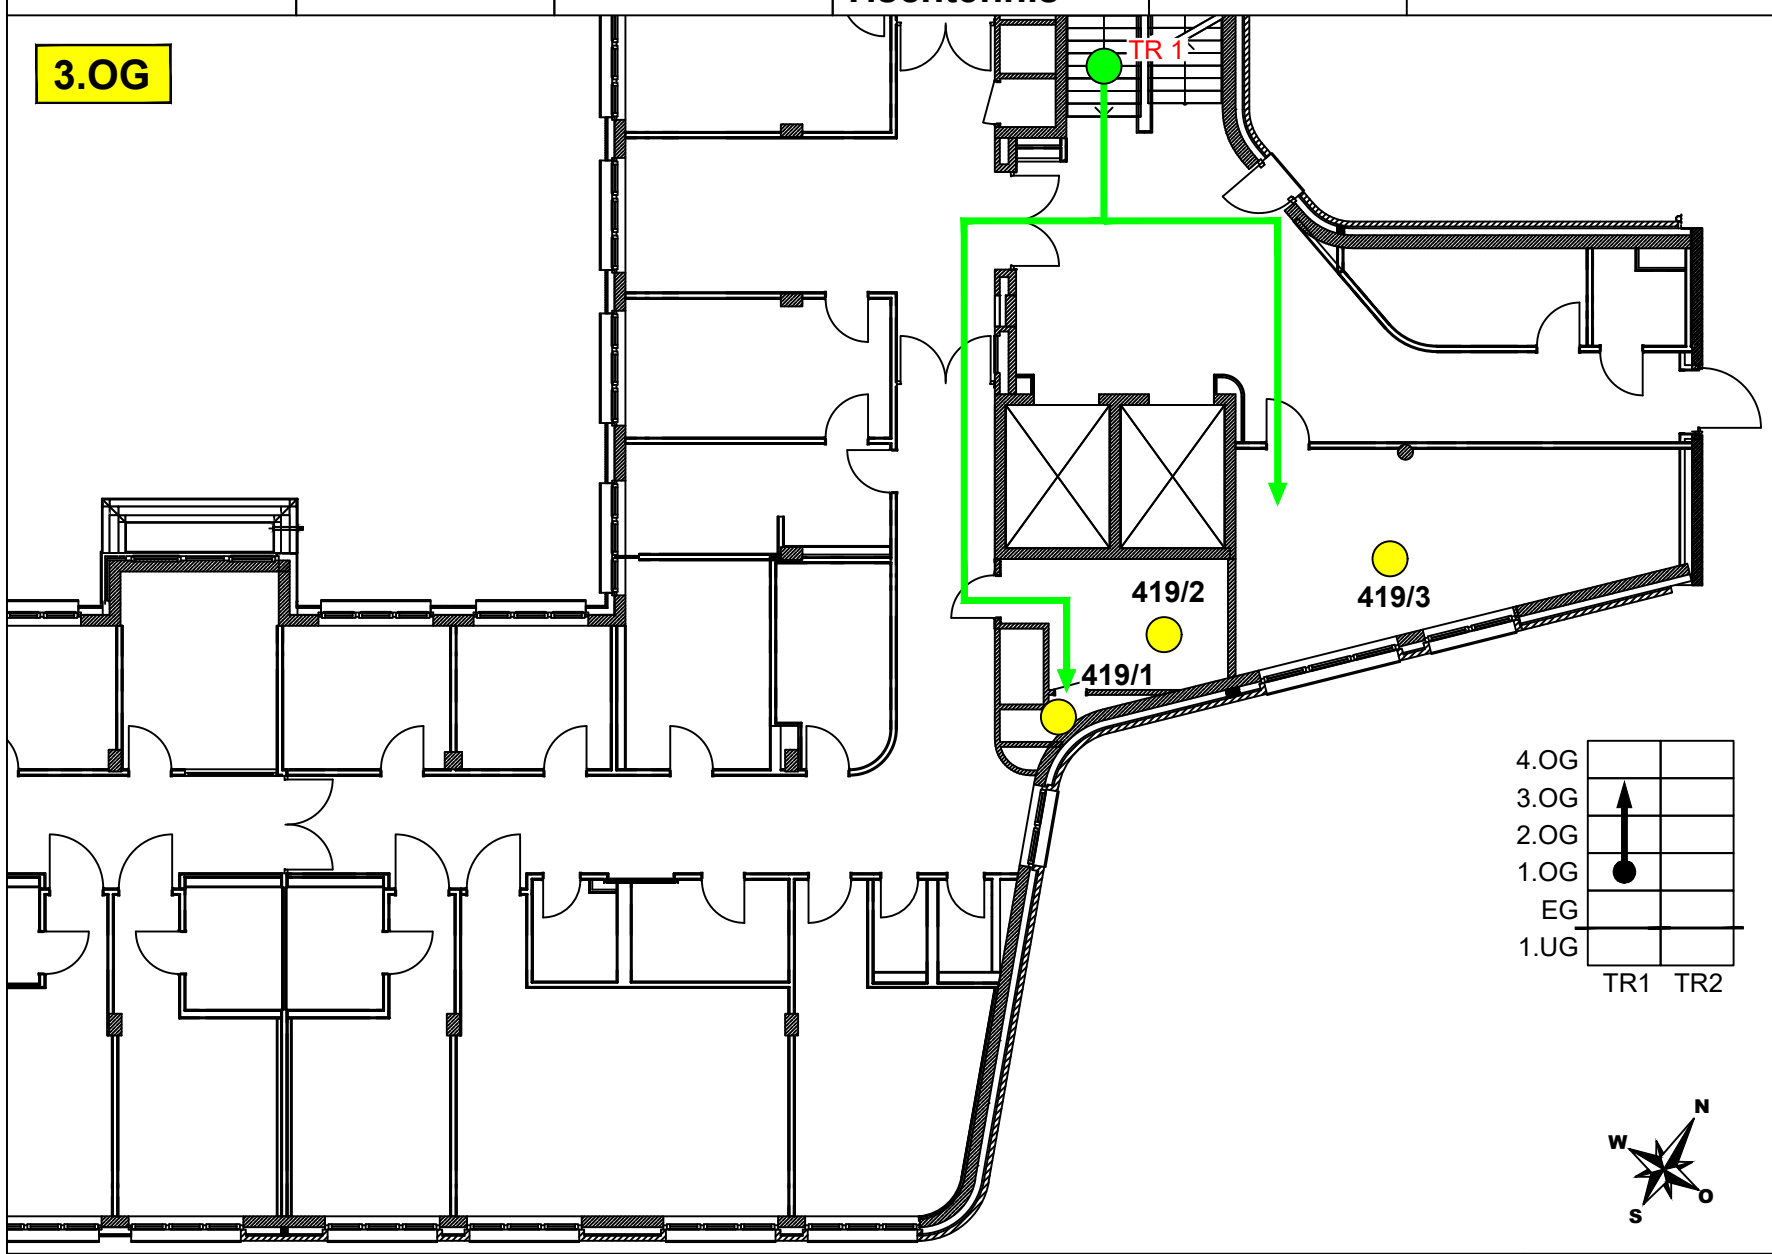

Legende

- Feuerwehrweg
- Standort
- autom. Brandmelder
- TR= Treppenraum

Planverfasser

BOSCH
Technik fürs Leben
Sicherheitssysteme GmbH

Objekt: Evangelisches Krankenhaus Alsterdorf, Elisabeth-Flügge-Str. 1, 22337 Hamburg

Ausgabedatum: 01.02.2024