

Meldergruppe	10006	Gebäude:	Ebene:	Raum:	Melderanzahl:	Melderart:	Bemerkungen:
LAGEPLAN		KE 20	UG	Rohr- kanal	6	Optischer Rauchmelder	

LEGENDE:

● Standort

➡ Einsatzweg

➡ Feuerwehruzugang

▶ Eingang

BMZ Brandmeldezentrale im Obergeschoss

FIBS Feuerwehr- Informations- und Bediensystem

FAT Feuerwehr-Anzeige-Tableau


FBF Feuerwehr-Bedienfeld

FSD Feuerwehr-Schlüsseldepot

FSE Freischaltelement

Meldebereich

Treppe geschützt

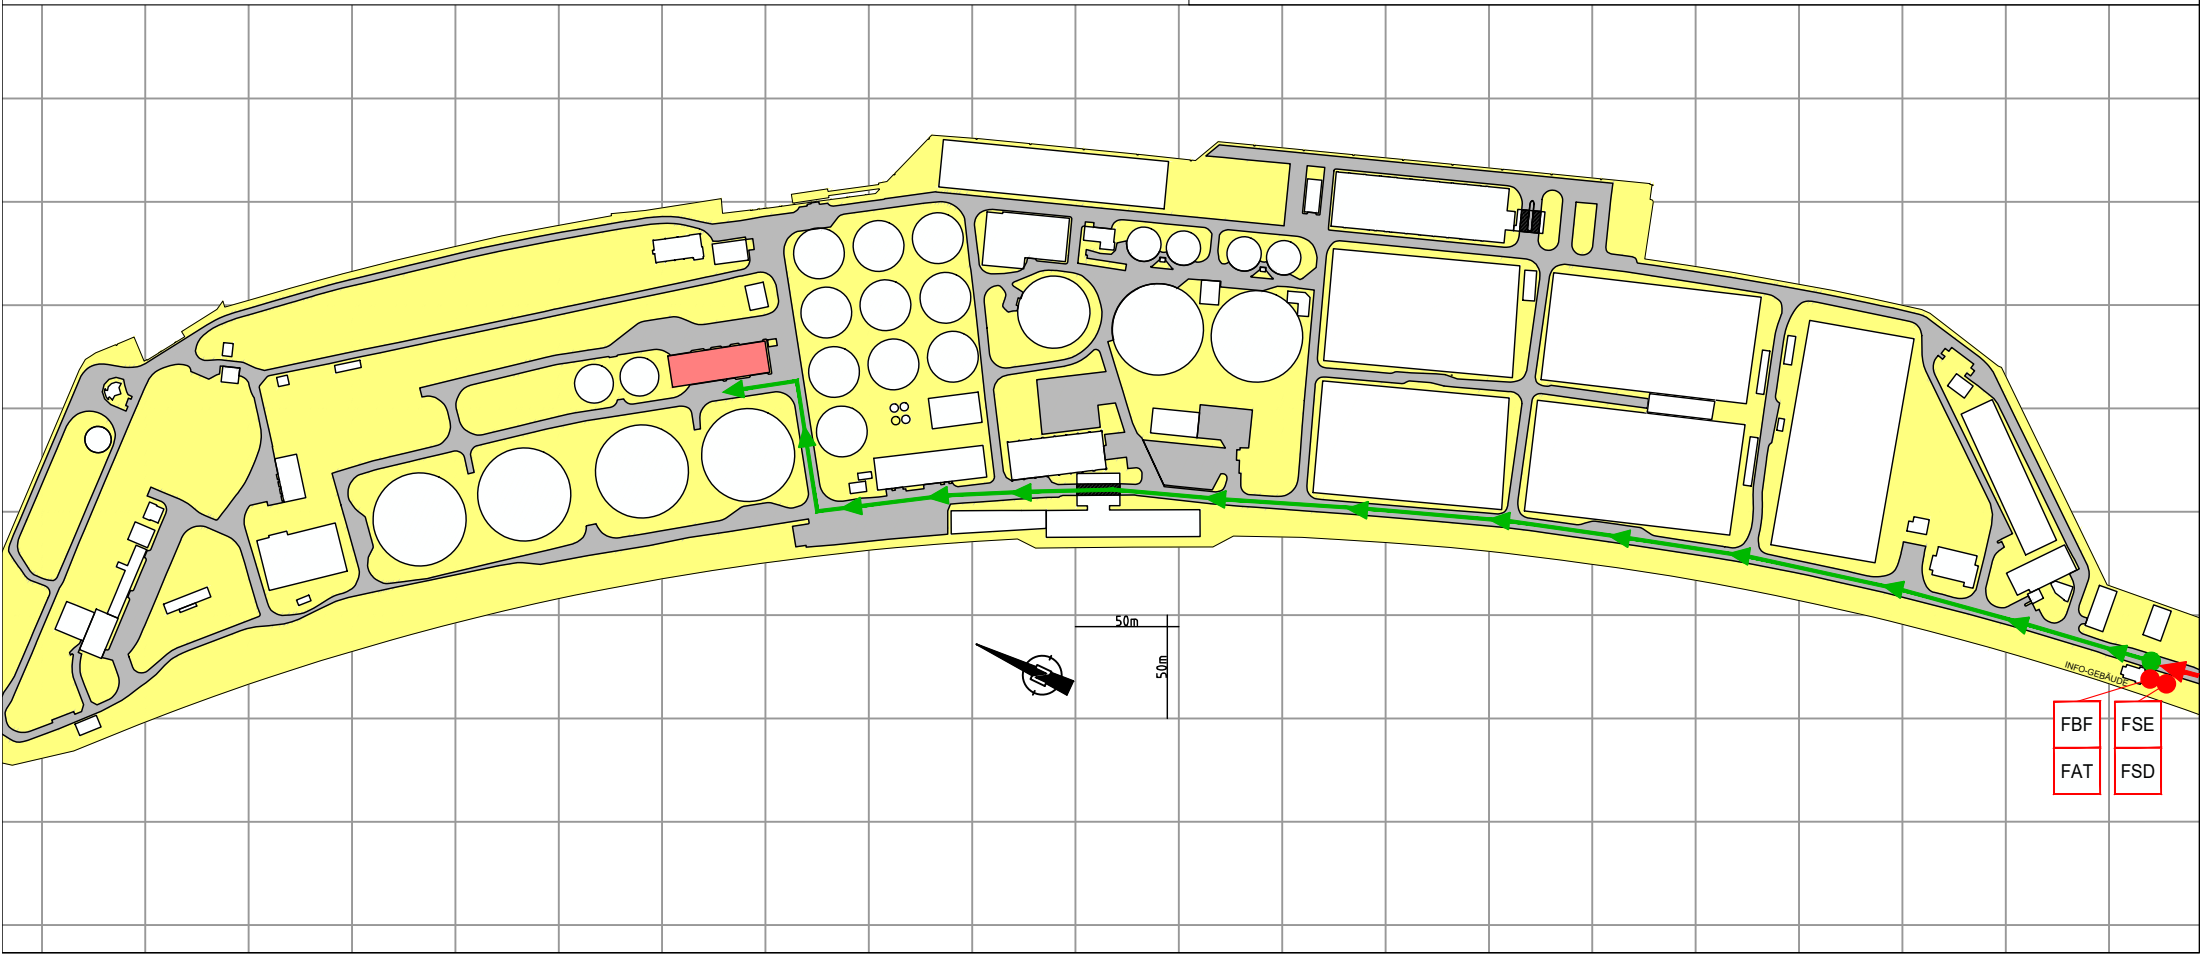

Meldergruppe	10006	Gebäude:	Ebene:	Raum:	Melderanzahl:	Melderart:	Bemerkungen:
GEBÄUDEÜBERSICHT		KE 20	UG	Rohr- kanal	6	Optischer Rauchmelder	

LEGENDE:

FIBS Feuerwehr- Informations- und Bediensystem

Blitzleuchte

Treppe geschützt

● Standort

➡ Einsatzweg

▶ Eingang

● automatischer Brandmelder

EG

UG

