


Meldergruppe	10009	Gebäude:	Ebene:	Raum:	Melderanzahl:	Melderart:	Bemerkungen:
LAGEPLAN		KE 20	UG	Rohr- kanal	7	Optischer Rauchmelder	

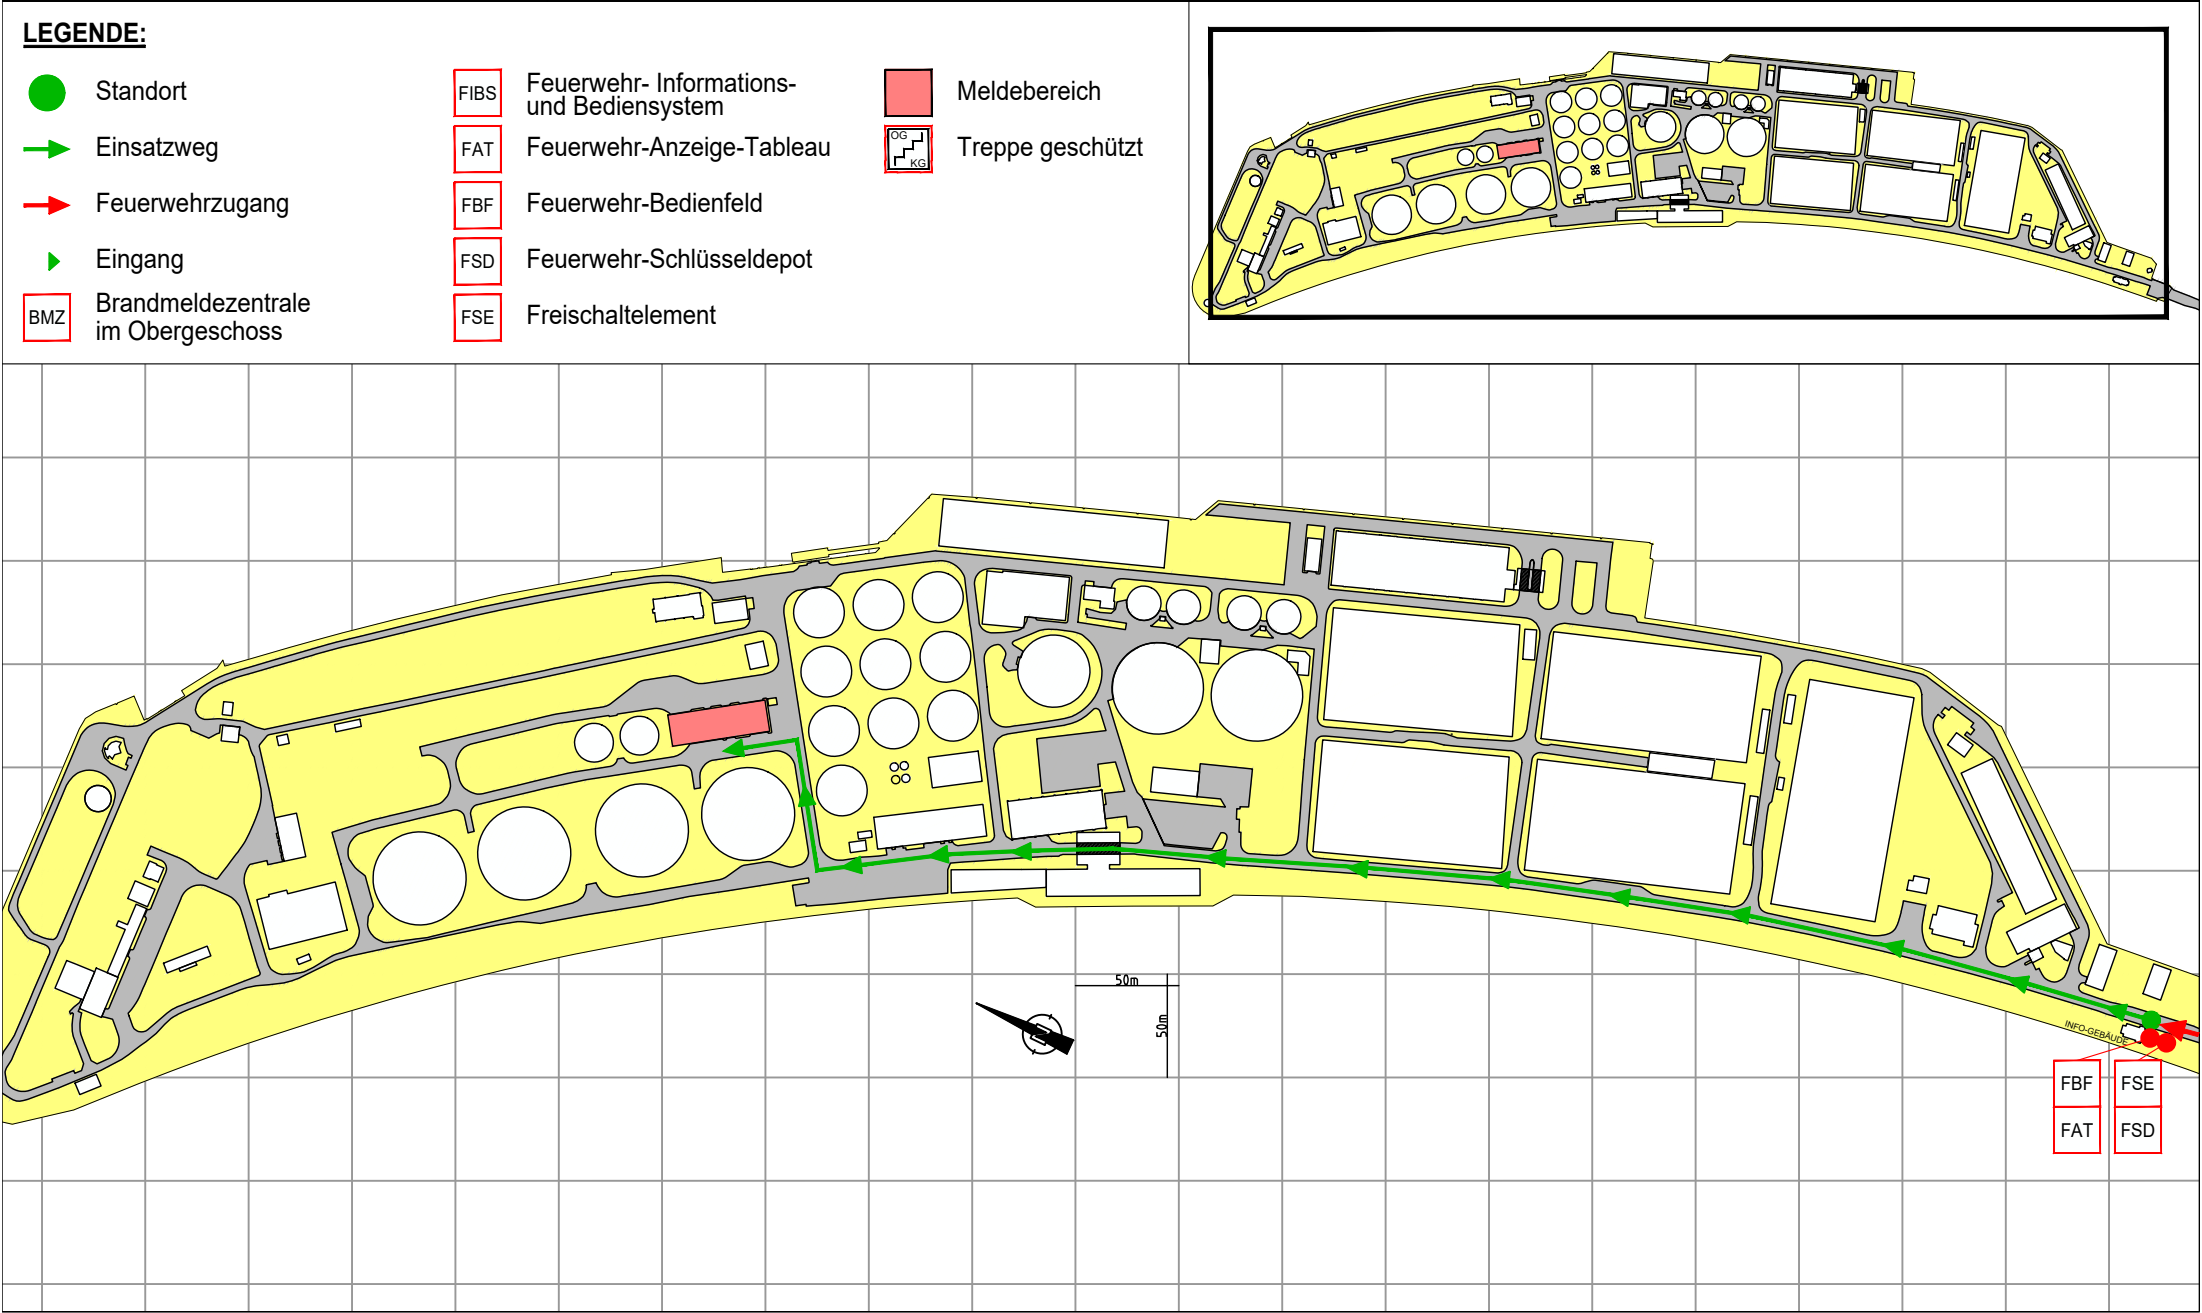

Meldergruppe	10009	Gebäude:	Ebene:	Raum:	Melderanzahl:	Melderart:	Bemerkungen:
GEBÄUDEÜBERSICHT		KE 20	UG	Rohr- kanal	7	Optischer Rauchmelder	

