

Meldergruppe	10021	Gebäude:	KE 20	Ebene:	EG	Raum:	Flur	Melderanzahl:	4	Melderart:	Optischer Rauchmelder	Bemerkungen:
LAGEPLAN												

LEGENDE:

● Standort

→ Einsatzweg

➔ Feuerwehruzugang

▶ Eingang

BMZ Brandmeldezentrale im Obergeschoss

FIBS Feuerwehr- Informations- und Bediensystem

FAT Feuerwehr-Anzeige-Tableau


FBF Feuerwehr-Bedienfeld

FSD Feuerwehr-Schlüsseldepot

FSE Freischaltelement

Meldebereich

Treppe geschützt

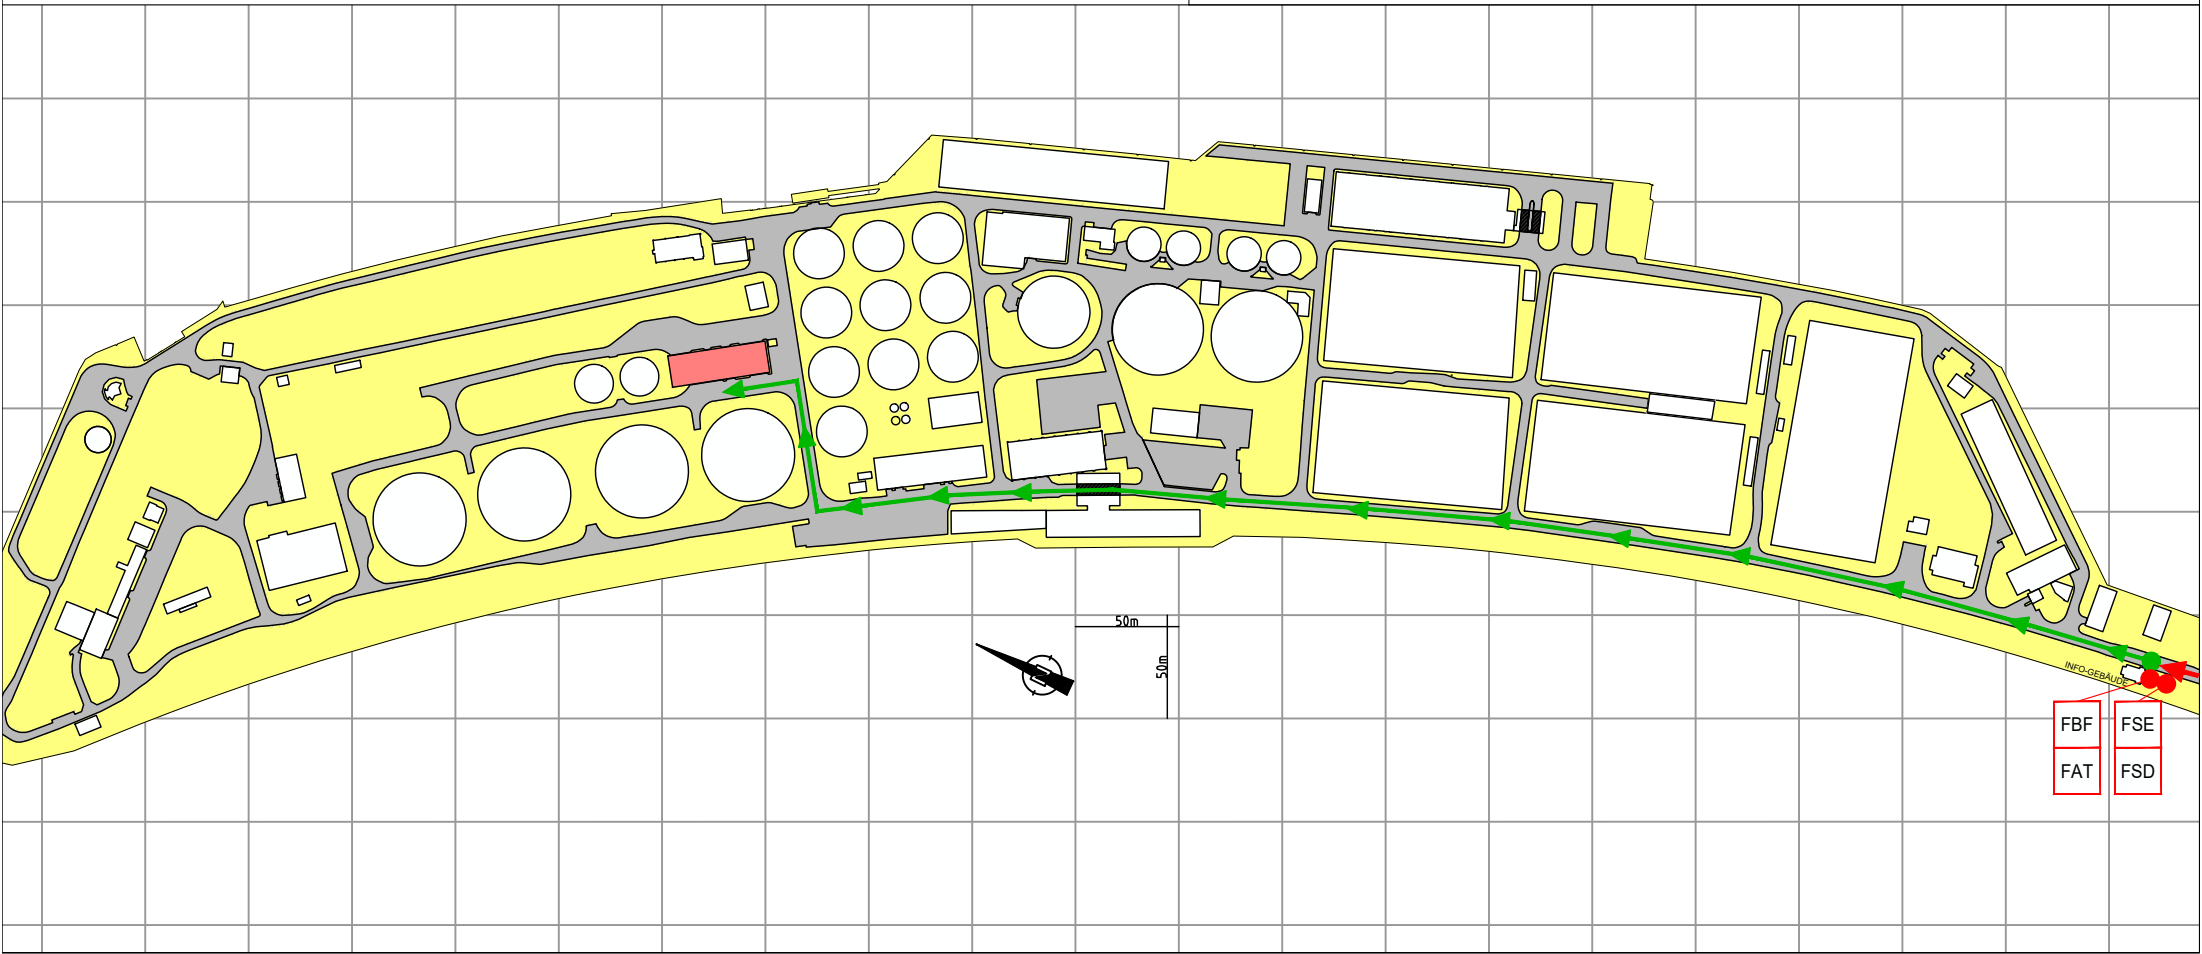

Meldergruppe	10021	Gebäude:	KE 20	Ebene:	EG	Raum:	Flur	Melderanzahl:	4	Melderart:	Optischer Rauchmelder	Bemerkungen:
GEBÄUDEÜBERSICHT												

