

Meldergruppe	10022	Gebäude:	Ebene:	Raum:	Melderanzahl:	Melderart:	Bemerkungen:
LAGEPLAN		KE 20	EG	WC-D WC-H	2	Optischer Rauchmelder	

LEGENDE:

● Standort

➔ Einsatzweg

➔ Feuerwehruzugang

➤ Eingang

BMZ Brandmeldezentrale im Obergeschoss

FIBS Feuerwehr- Informations- und Bediensystem

FAT Feuerwehr-Anzeige-Tableau


FBF Feuerwehr-Bedienfeld

FSD Feuerwehr-Schlüsseldepot

FSE Freischaltelement

Meldebereich

Treppe geschützt

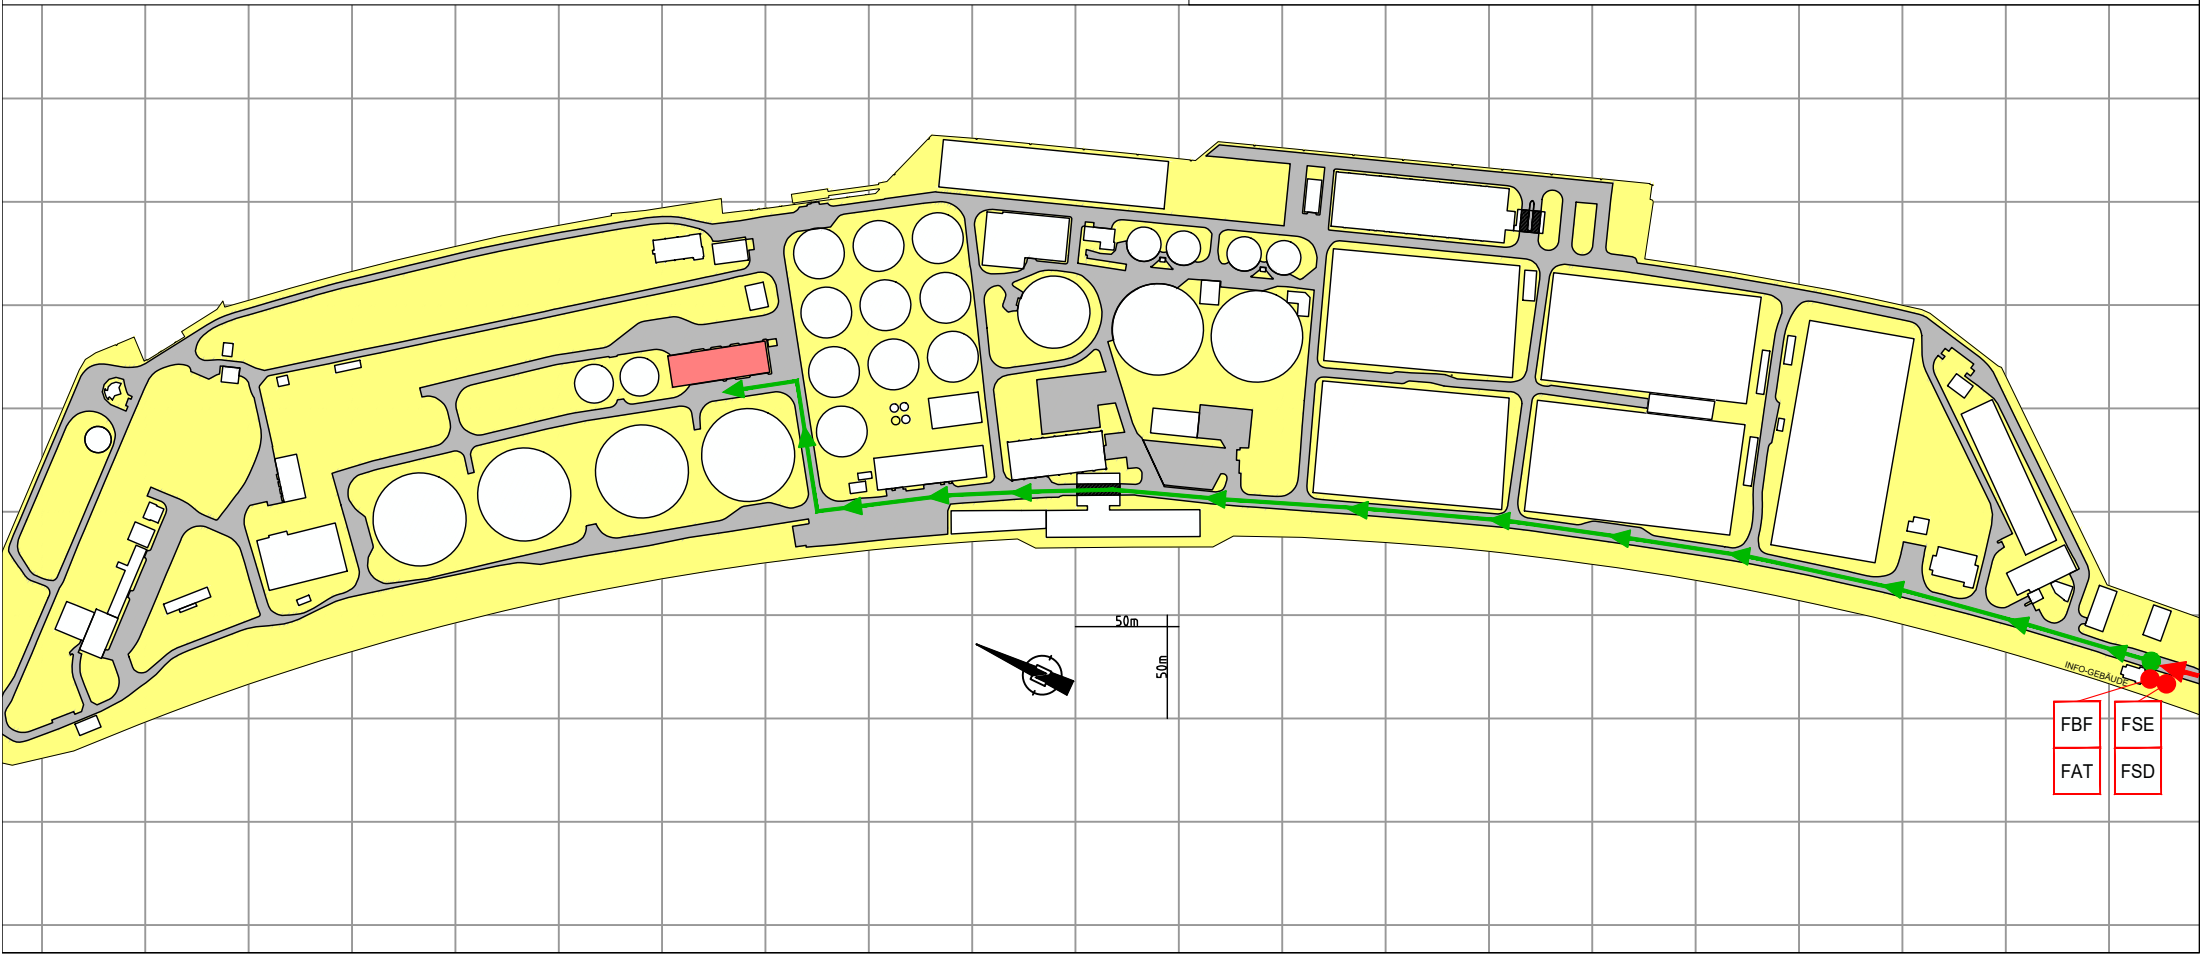

Meldergruppe	10022	Gebäude:	Ebene:	Raum:	Melderanzahl:	Melderart:	Bemerkungen:
GEBÄUDEÜBERSICHT		KE 20	EG	WC-D WC-H	2	Optischer Rauchmelder	

LEGENDE:

FIBS Feuerwehr- Informations- und Bediensystem

Blitzleuchte

Treppe geschützt

● Standort

➔ Einsatzweg

➤ Eingang

● automatischer Brandmelder

EG

GESCHOSS-SCHNITT:

OG

EG

UG