

Meldergruppe	10026	Gebäude:	KE 20	Ebene:	EG	Raum:	Geräte	Melderanzahl:	4	Melderart:	Optischer Rauchmelder	Bemerkungen:
LAGEPLAN												

LEGENDE:

● Standort

➔ Einsatzweg

➔ Feuerwehruzugang

➤ Eingang

BMZ Brandmeldezentrale im Obergeschoss

FIBS Feuerwehr- Informations- und Bediensystem

FAT Feuerwehr-Anzeige-Tableau


FBF Feuerwehr-Bedienfeld

FSD Feuerwehr-Schlüsseldepot

FSE Freischaltelement

Meldebereich

Treppe geschützt

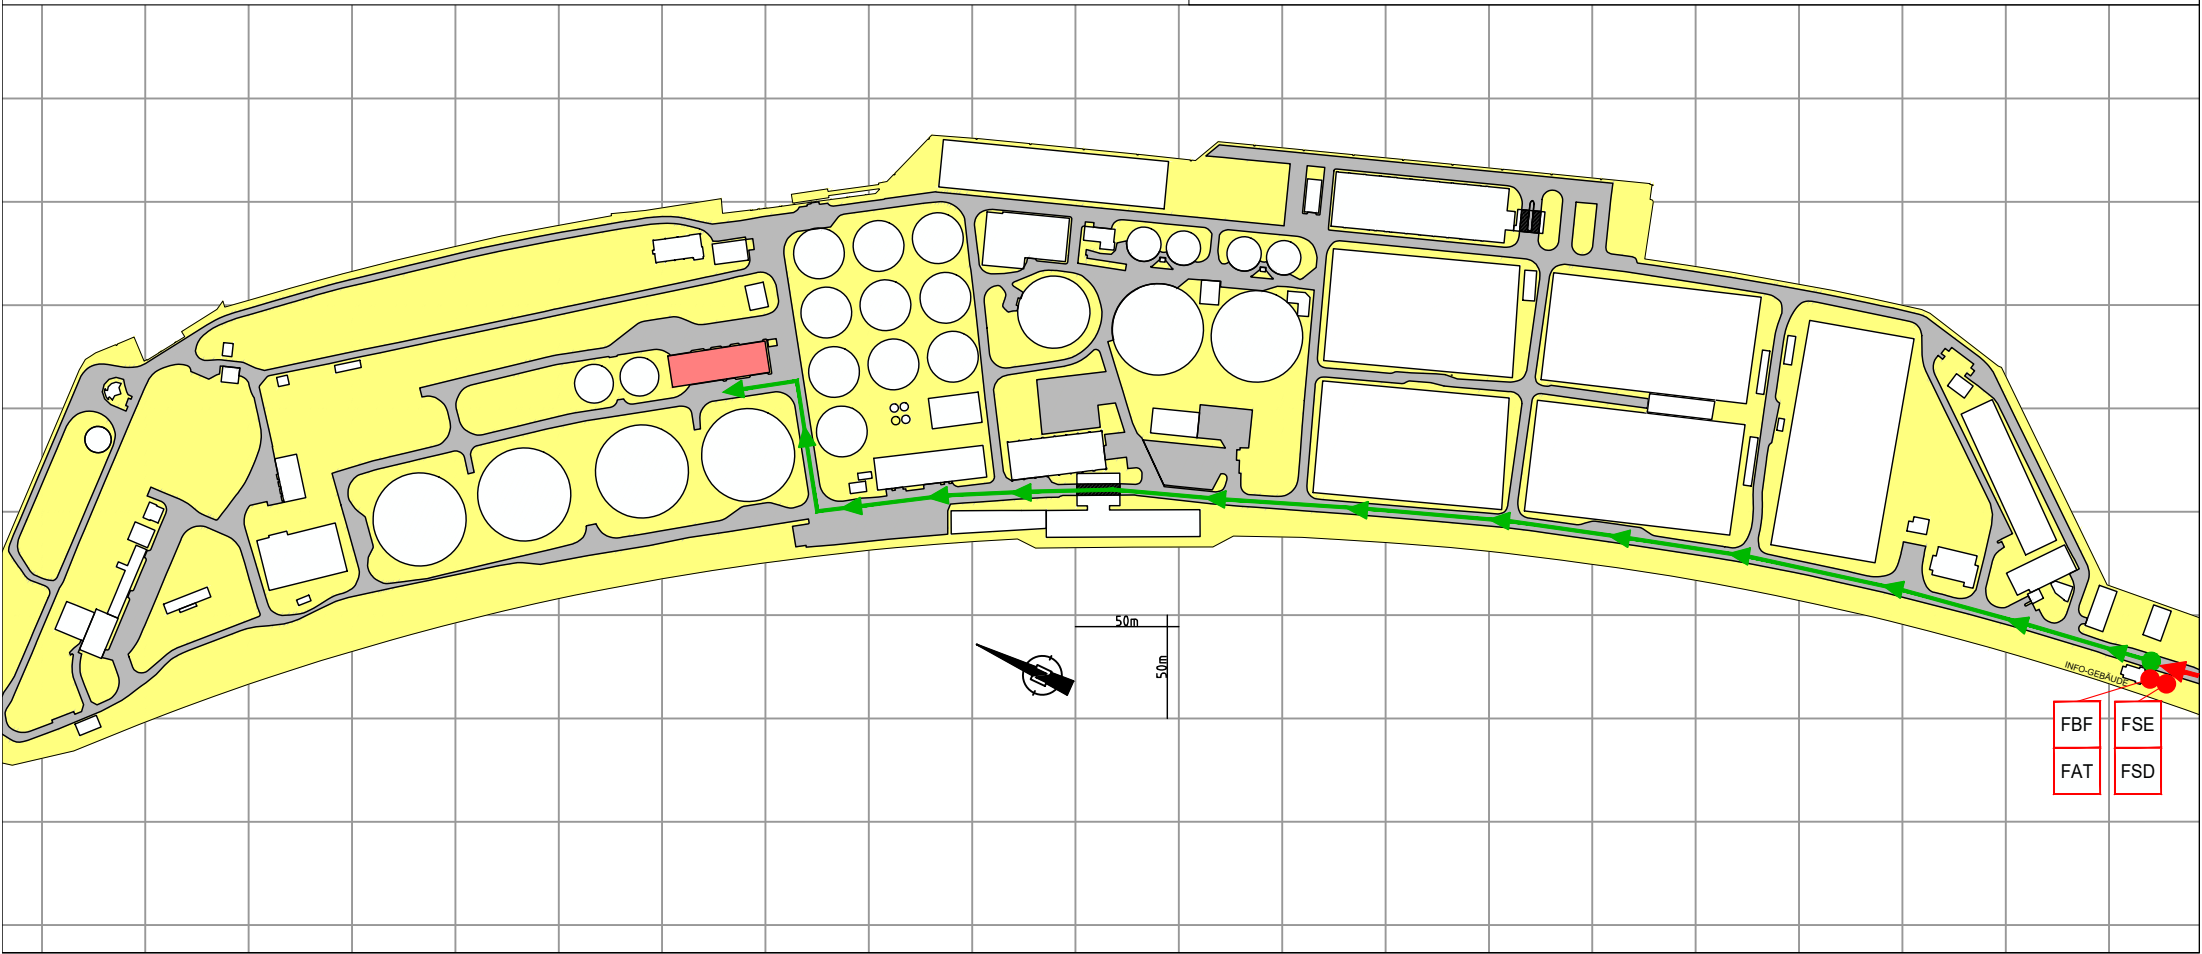

Meldergruppe	10026	Gebäude:	KE 20	Ebene:	EG	Raum:	Geräte	Melderanzahl:	4	Melderart:	Optischer Rauchmelder	Bemerkungen:
GEBÄUDEÜBERSICHT												

LEGENDE:

FIBS Feuerwehr- Informations- und Bediensystem

Blitzleuchte

Treppe geschützt

● Standort

➔ Einsatzweg

➤ Eingang

● automatischer Brandmelder

EG

GESCHOSS-SCHNITT:

OG

EG

UG