


Meldergruppe	10027	Gebäude:	KE 20	Ebene:	EG	Raum:	Lager Ladestation Büro	Melderanzahl:	3	Melderart:	nicht automatischer Melder	Bemerkungen:
LAGEPLAN												

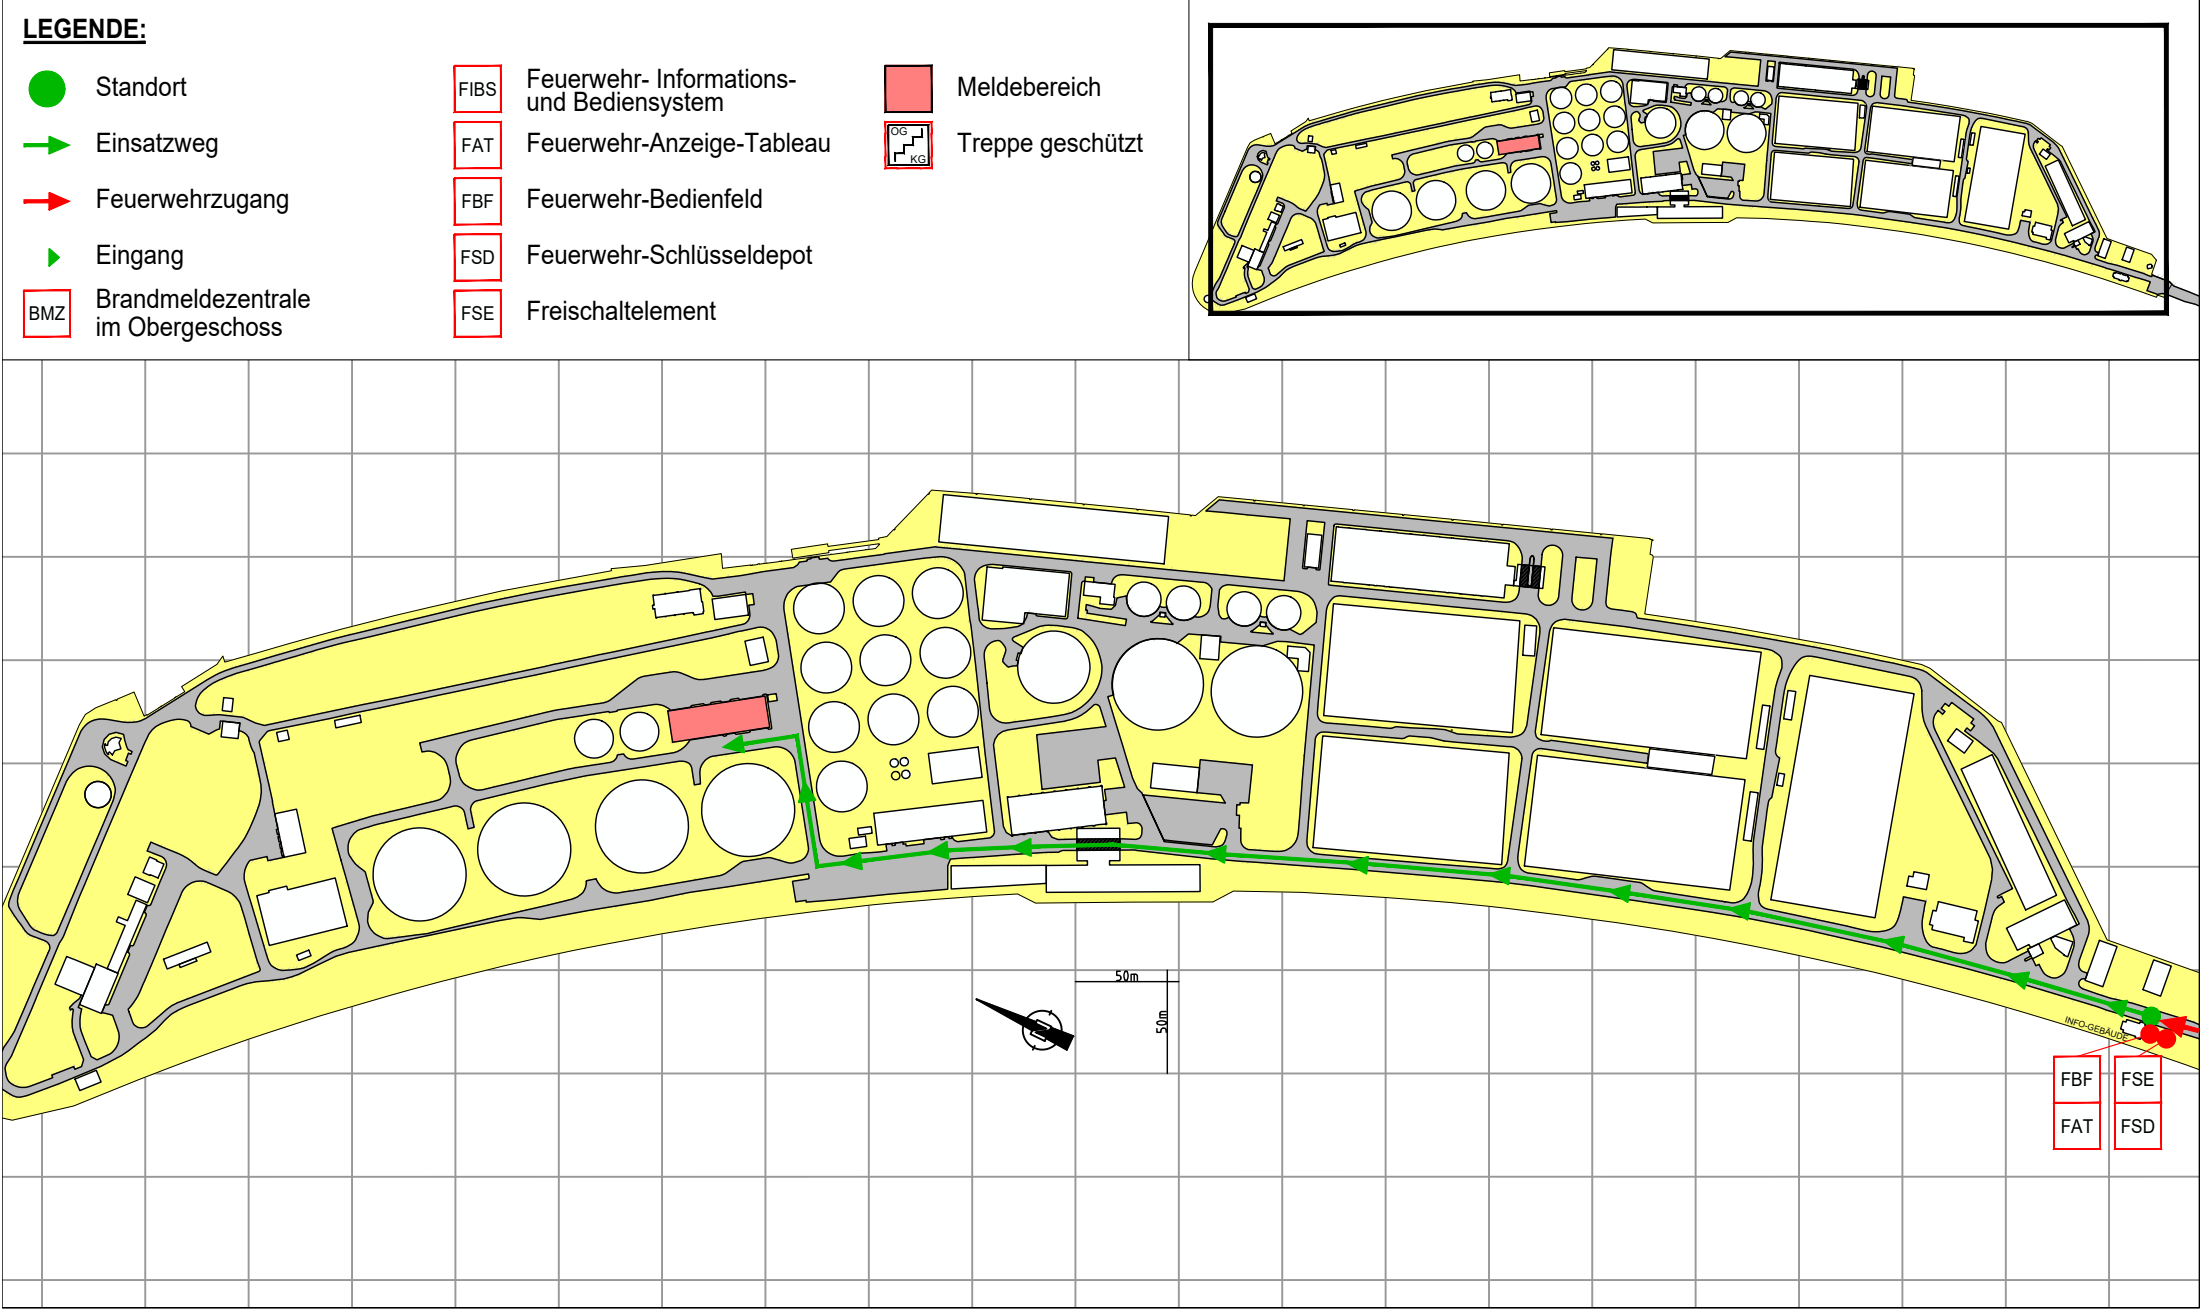

Meldergruppe	10027	Gebäude:	KE 20	Ebene:	EG	Raum:	Lager Ladestation Büro	Melderanzahl:	3	Melderart:	nicht automatischer Melder	Bemerkungen:
GEBÄUDEÜBERSICHT												

