

Meldergruppe	10030	Gebäude:	KE 20	Ebene:	EG	Raum:	Schlamm-siebung	Melderanzahl:	1	Melderart:	Rauchansaug-system	Bemerkungen:
LAGEPLAN												

LEGENDE:

● Standort

➡ Einsatzweg

➡ Feuerwehruzugang

➡ Eingang

BMZ Brandmeldezentrale im Obergeschoss

FIBS Feuerwehr- Informations- und Bediensystem

FAT Feuerwehr-Anzeige-Tableau


FBF Feuerwehr-Bedienfeld

FSD Feuerwehr-Schlüsseldepot

FSE Freischaltelement

Meldebereich

Treppe geschützt

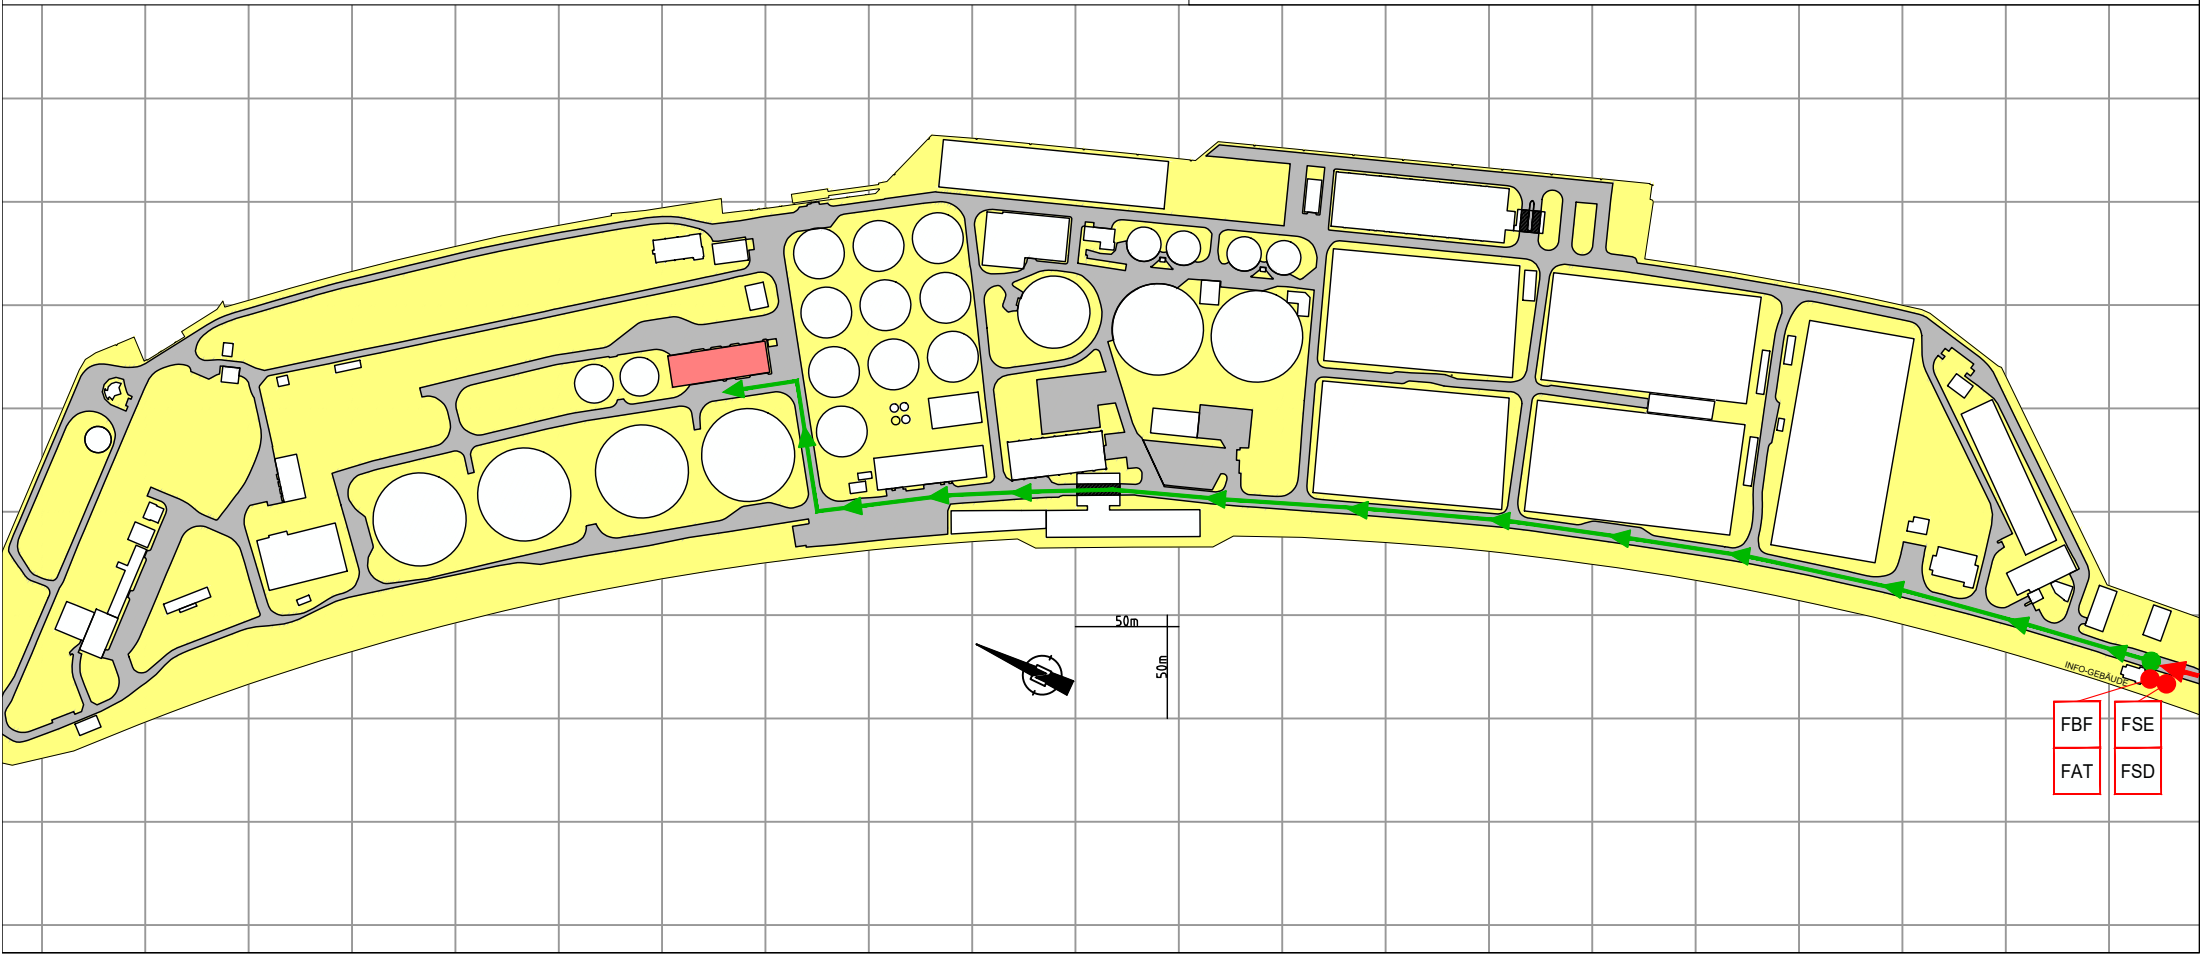

Meldergruppe	10030	Gebäude:	KE20	Ebene:	EG	Raum:	Schlamm-siebung	Melderanzahl:	1	Melderart:	Rauchansaug-system	Bemerkungen:
GEBÄUDEÜBERSICHT												

LEGENDE:

FIBS Feuerwehr- Informations- und Bediensystem

Blitzleuchte

Treppe geschützt

● Standort

➡ Einsatzweg

➡ Eingang

RAS-Melder mit Rohrverlauf

EG

GESCHOSS-SCHNITT:

OG

EG

UG