

Meldergruppe	10032	Gebäude:	Ebene:	Raum:	Melderanzahl:	Melderart:	Bemerkungen:
		KE 20	EG	Heizung	1	nicht automatischer Melder	
LAGEPLAN							

LEGENDE:

● Standort

➡ Einsatzweg

➡ Feuerwehruzugang

▶ Eingang

BMZ Brandmeldezentrale im Obergeschoss

FIBS Feuerwehr- Informations- und Bediensystem

FAT Feuerwehr-Anzeige-Tableau


FBF Feuerwehr-Bedienfeld

FSD Feuerwehr-Schlüsseldepot

FSE Freischaltelement

Meldebereich

Treppe geschützt

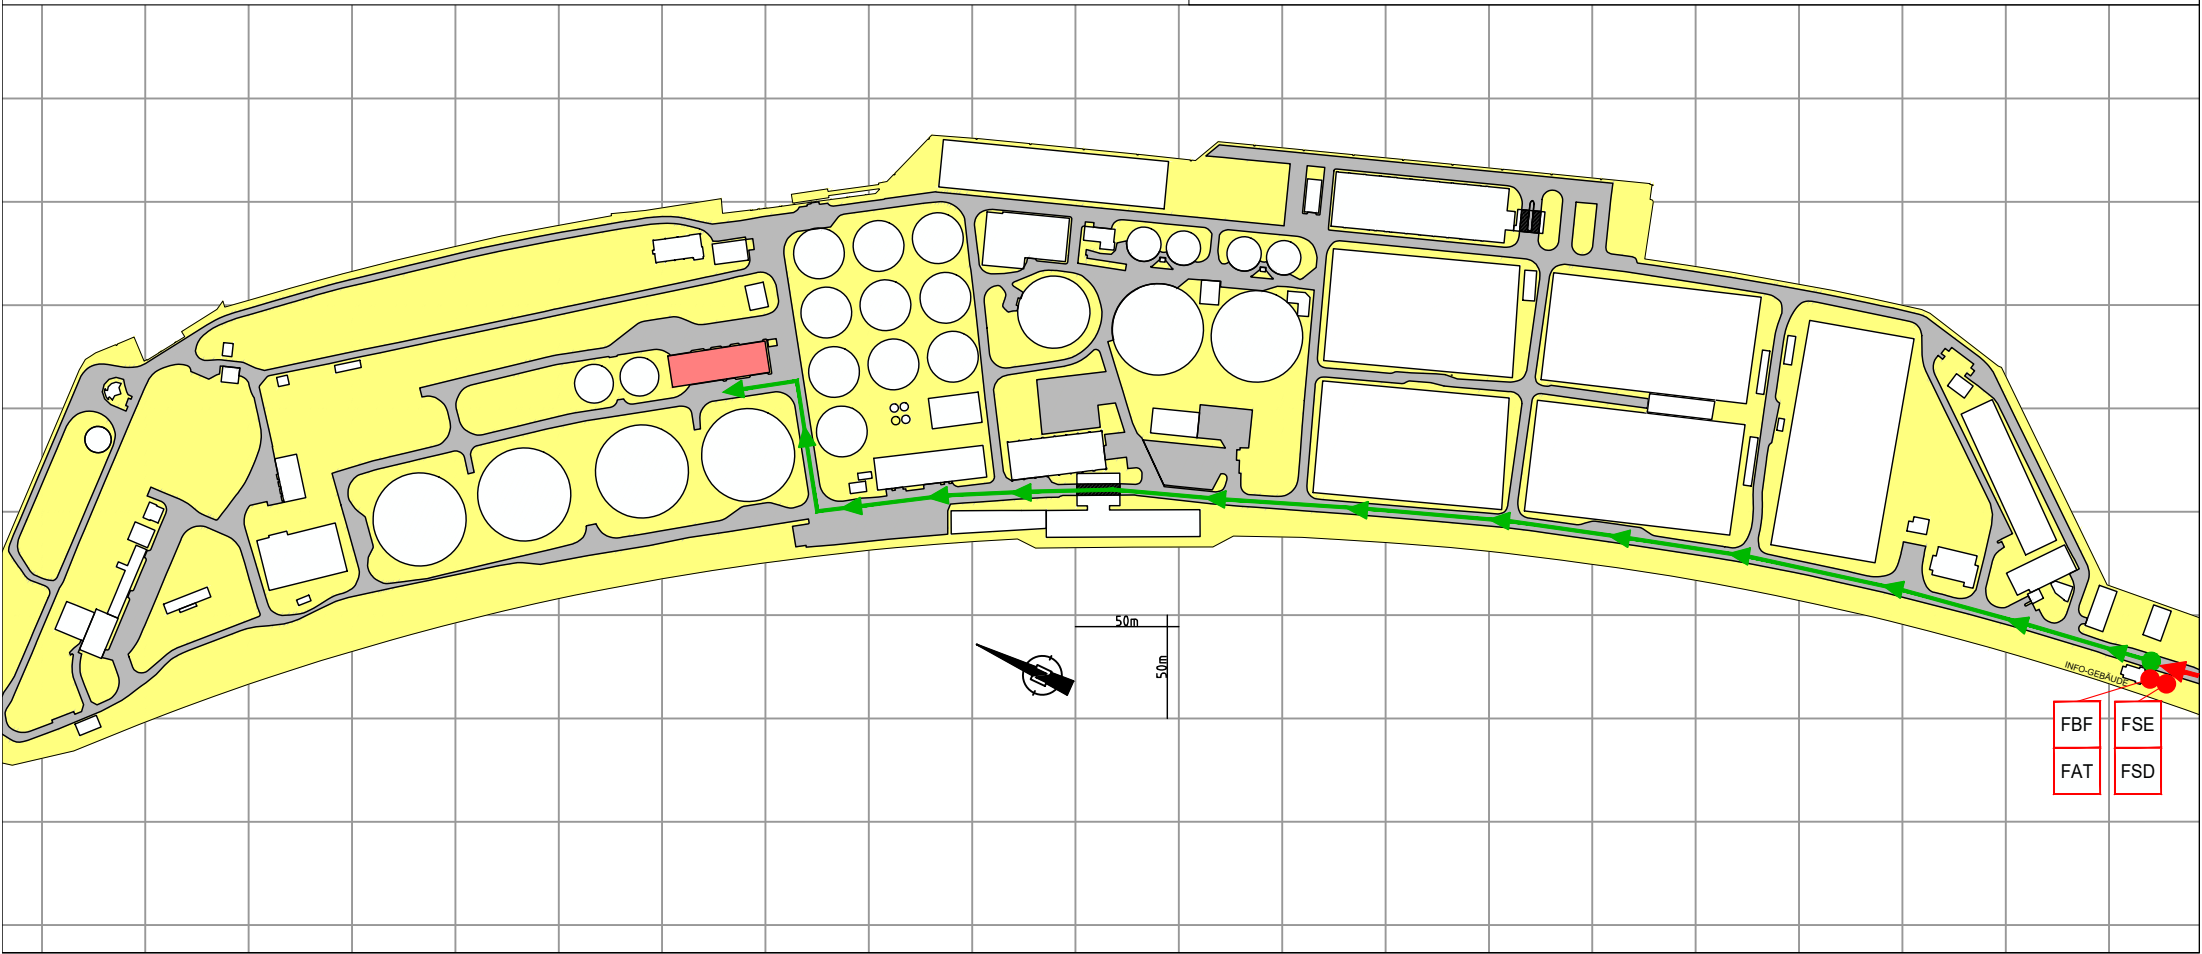

Meldergruppe	10032	Gebäude:	Ebene:	Raum:	Melderanzahl:	Melderart:	Bemerkungen:
		KE 20	EG	Heizung	1	nicht automatischer Melder	
GEBÄUDEÜBERSICHT							

LEGENDE:

FIBS Feuerwehr- Informations- und Bediensystem

Blitzleuchte

Treppe geschützt

● Standort

➡ Einsatzweg

▶ Eingang

Handfeuermelder

EG

GESCHOSS-SCHNITT:

OG

EG

UG