


Meldergruppe	10040	Gebäude:	Ebene:	Raum:	Melderanzahl:	Melderart:	Bemerkungen:
LAGEPLAN		KE 20	OG	Flur, Geräte, Schalt- anlage	3	nicht automatischer Melder	

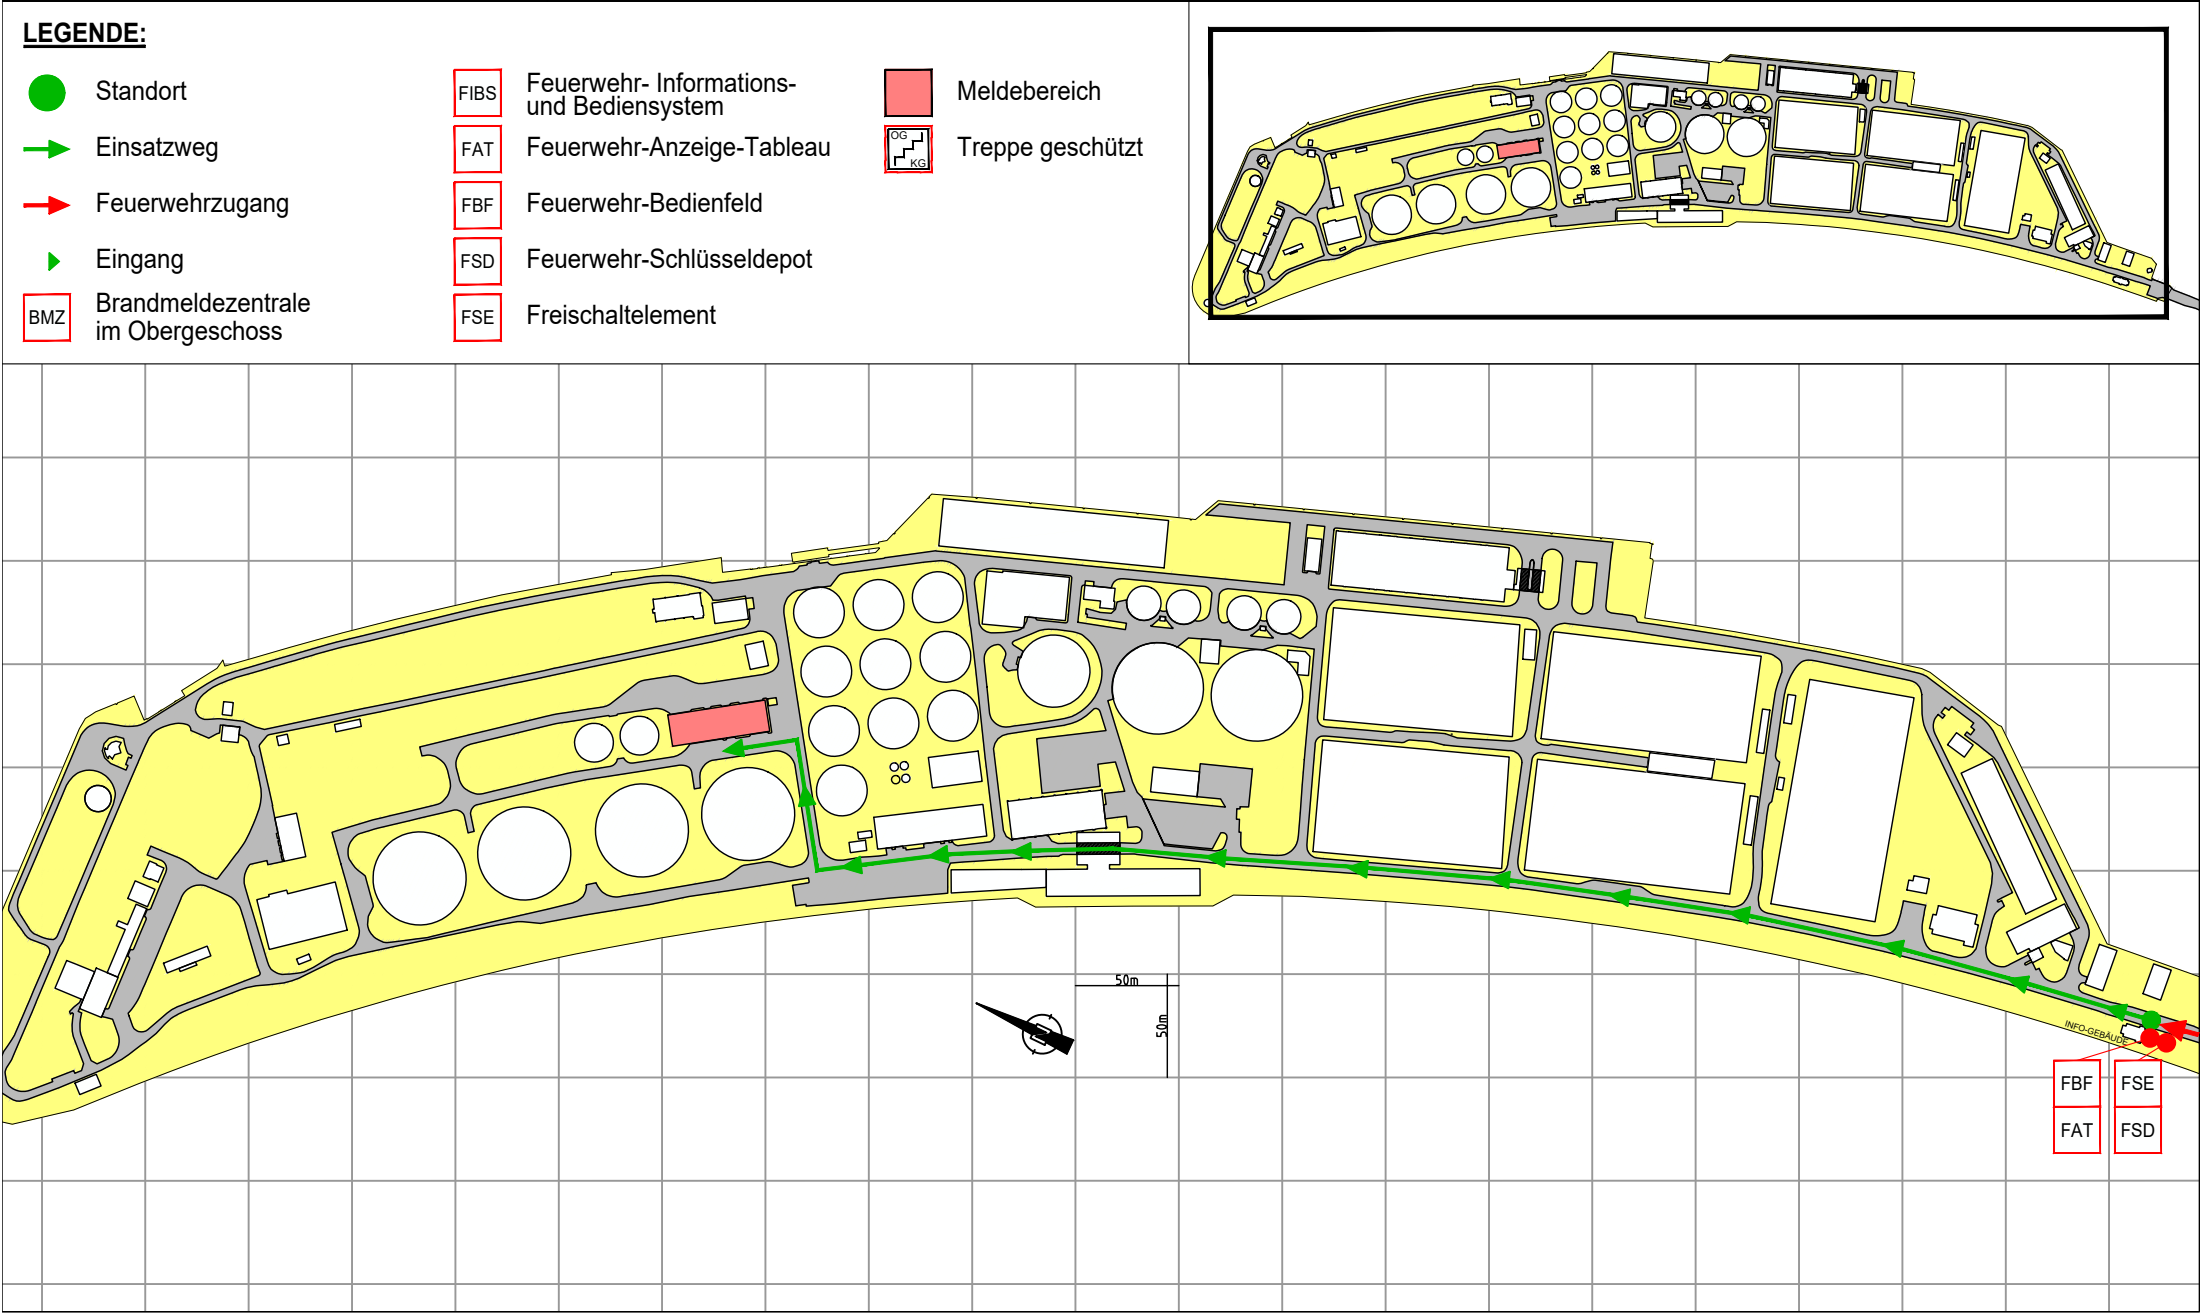

Meldergruppe	10040	Gebäude:	Ebene:	Raum:	Melderanzahl:	Melderart:	Bemerkungen:
GEBÄUDEÜBERSICHT		KE 20	OG	Flur, Geräte, Schalt- anlage	3	nicht automatischer Melder	

