

Meldergruppe	10047	Gebäude:	Ebene:	Raum:	Melderanzahl:	Melderart:	Bemerkungen:
LAGEPLAN		KE 20	OG	Batterie 1 Batterier 2	2	Optischer Rauchmelder	

LEGENDE:

● Standort

➡ Einsatzweg

➡ Feuerwehruzugang

▶ Eingang

BMZ Brandmeldezentrale im Obergeschoss

FIBS Feuerwehr- Informations- und Bediensystem

FAT Feuerwehr-Anzeige-Tableau


FBF Feuerwehr-Bedienfeld

FSD Feuerwehr-Schlüsseldepot

FSE Freischaltelement

Meldebereich

Treppe geschützt

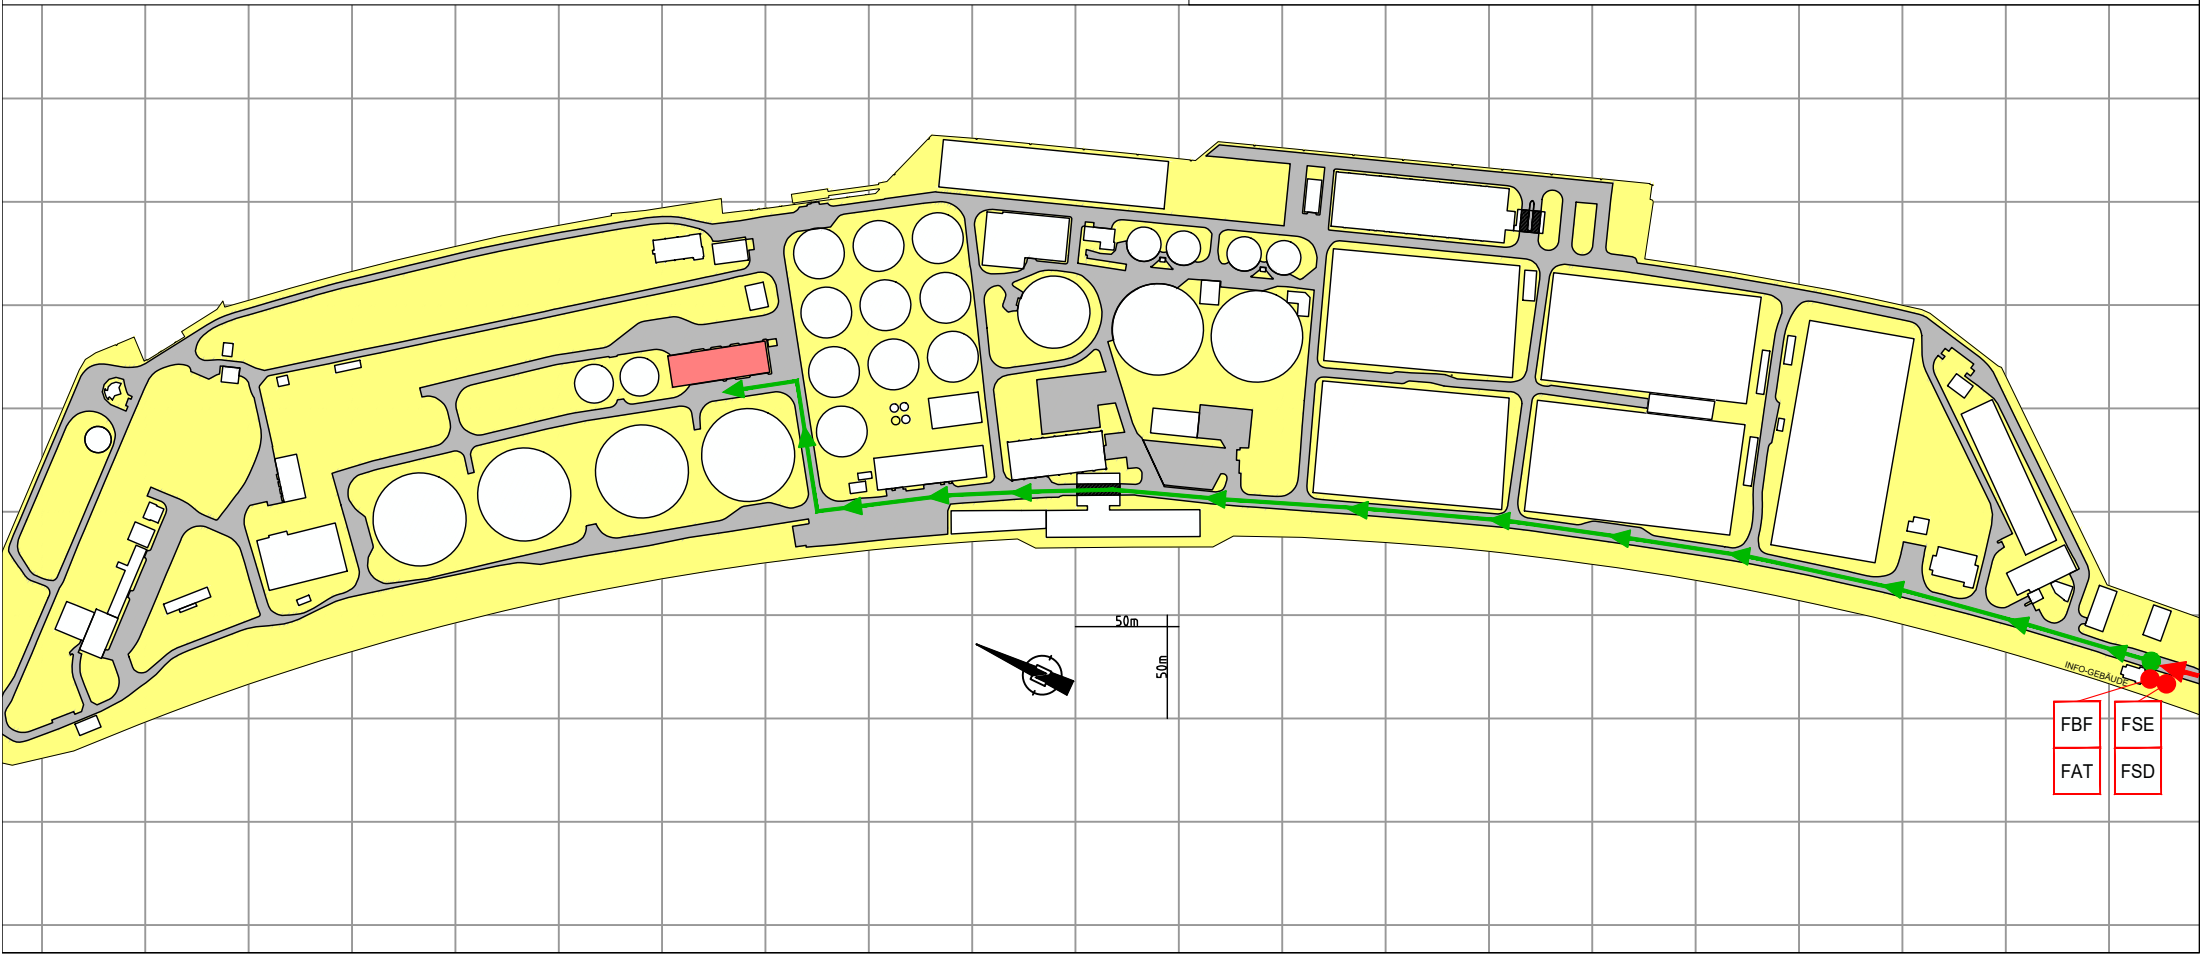

Meldergruppe	10047	Gebäude:	Ebene:	Raum:	Melderanzahl:	Melderart:	Bemerkungen:
GEBÄUDEÜBERSICHT		KE 20	OG	Batterie 1 Batterier 2	2	Optischer Rauchmelder	

LEGENDE:

FIBS Feuerwehr- Informations- und Bediensystem

BMZ Brandmeldezentrale

Blitzleuchte

Treppe geschützt

● Standort

➡ Einsatzweg

▶ Eingang

● automatischer Brandmelder

EG

OG

GESCHOSS-SCHNITT:

OG

EG

UG

Aktualisierungsdatum: 07.02.2024