



Meldergruppe: <b>302</b>	Gebäude: <b>Haus 3</b>	Geschoss/Flur: <b>EG - 2.OG</b>	Raum: <b>TR 2</b>	Melderanzahl: <b>6</b>	Melderart: <b>autom. Melder (Zwischendecke)</b>	Bemerkung:
-----------------------------	---------------------------	------------------------------------	----------------------	---------------------------	--	------------

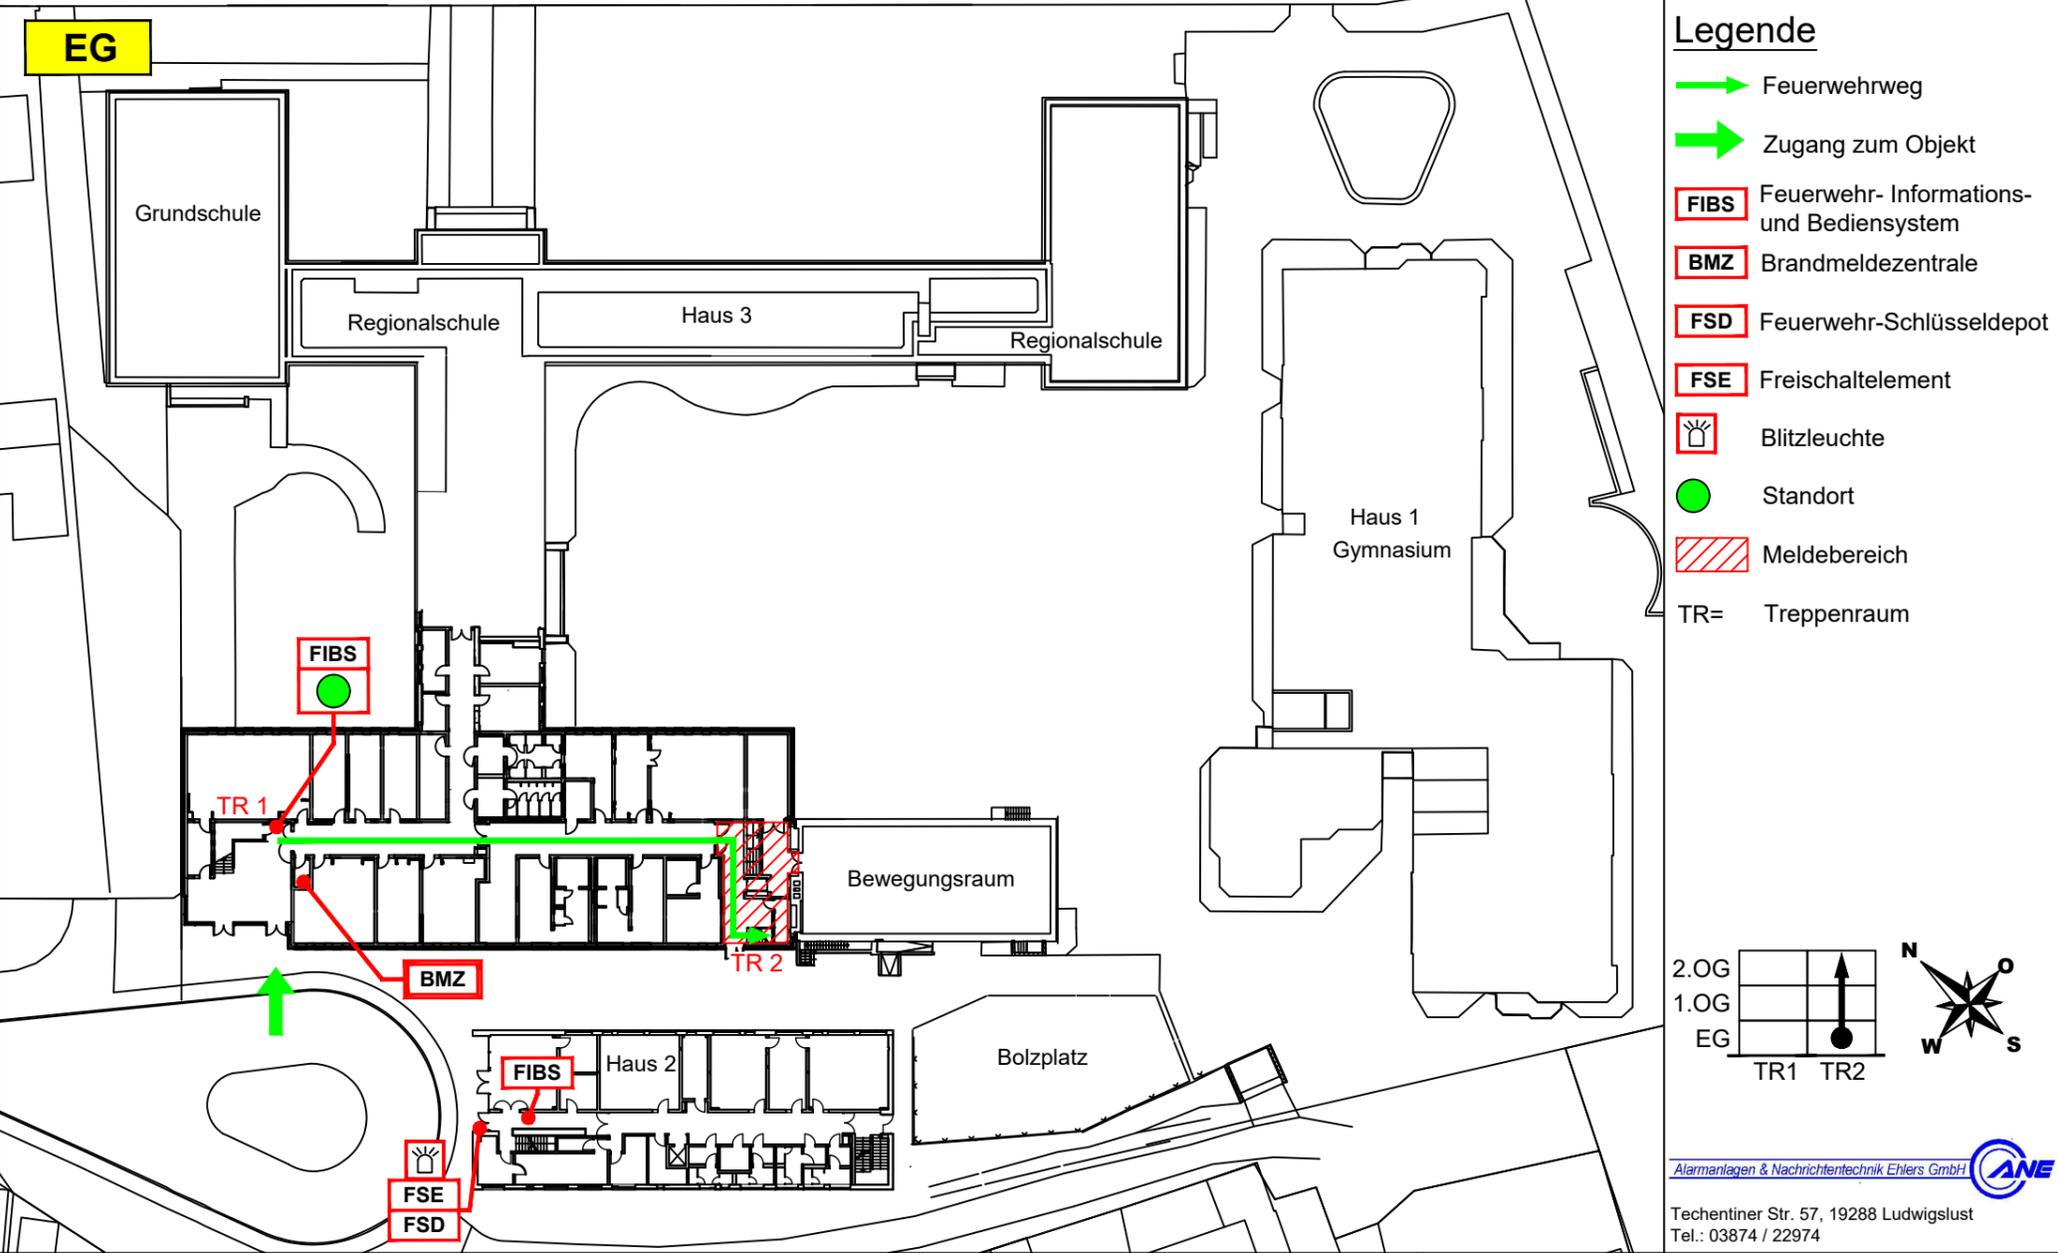

Objekt: Gymnasiales Schulzentrum Fritz Reuter Dömitz, Roggenfelder Str. 30A, 19303 Dömitz      Ausgabedatum: 28.02.2024

Meldergruppe: <b>302</b>	Gebäude: <b>Haus 3</b>	Geschoss/Flur: <b>EG - 2.OG</b>	Raum: <b>TR 2</b>	Melderanzahl: <b>6</b>	Melderart: <b>autom. Melder (Zwischendecke)</b>	Bemerkung:
-----------------------------	---------------------------	------------------------------------	----------------------	---------------------------	--	------------

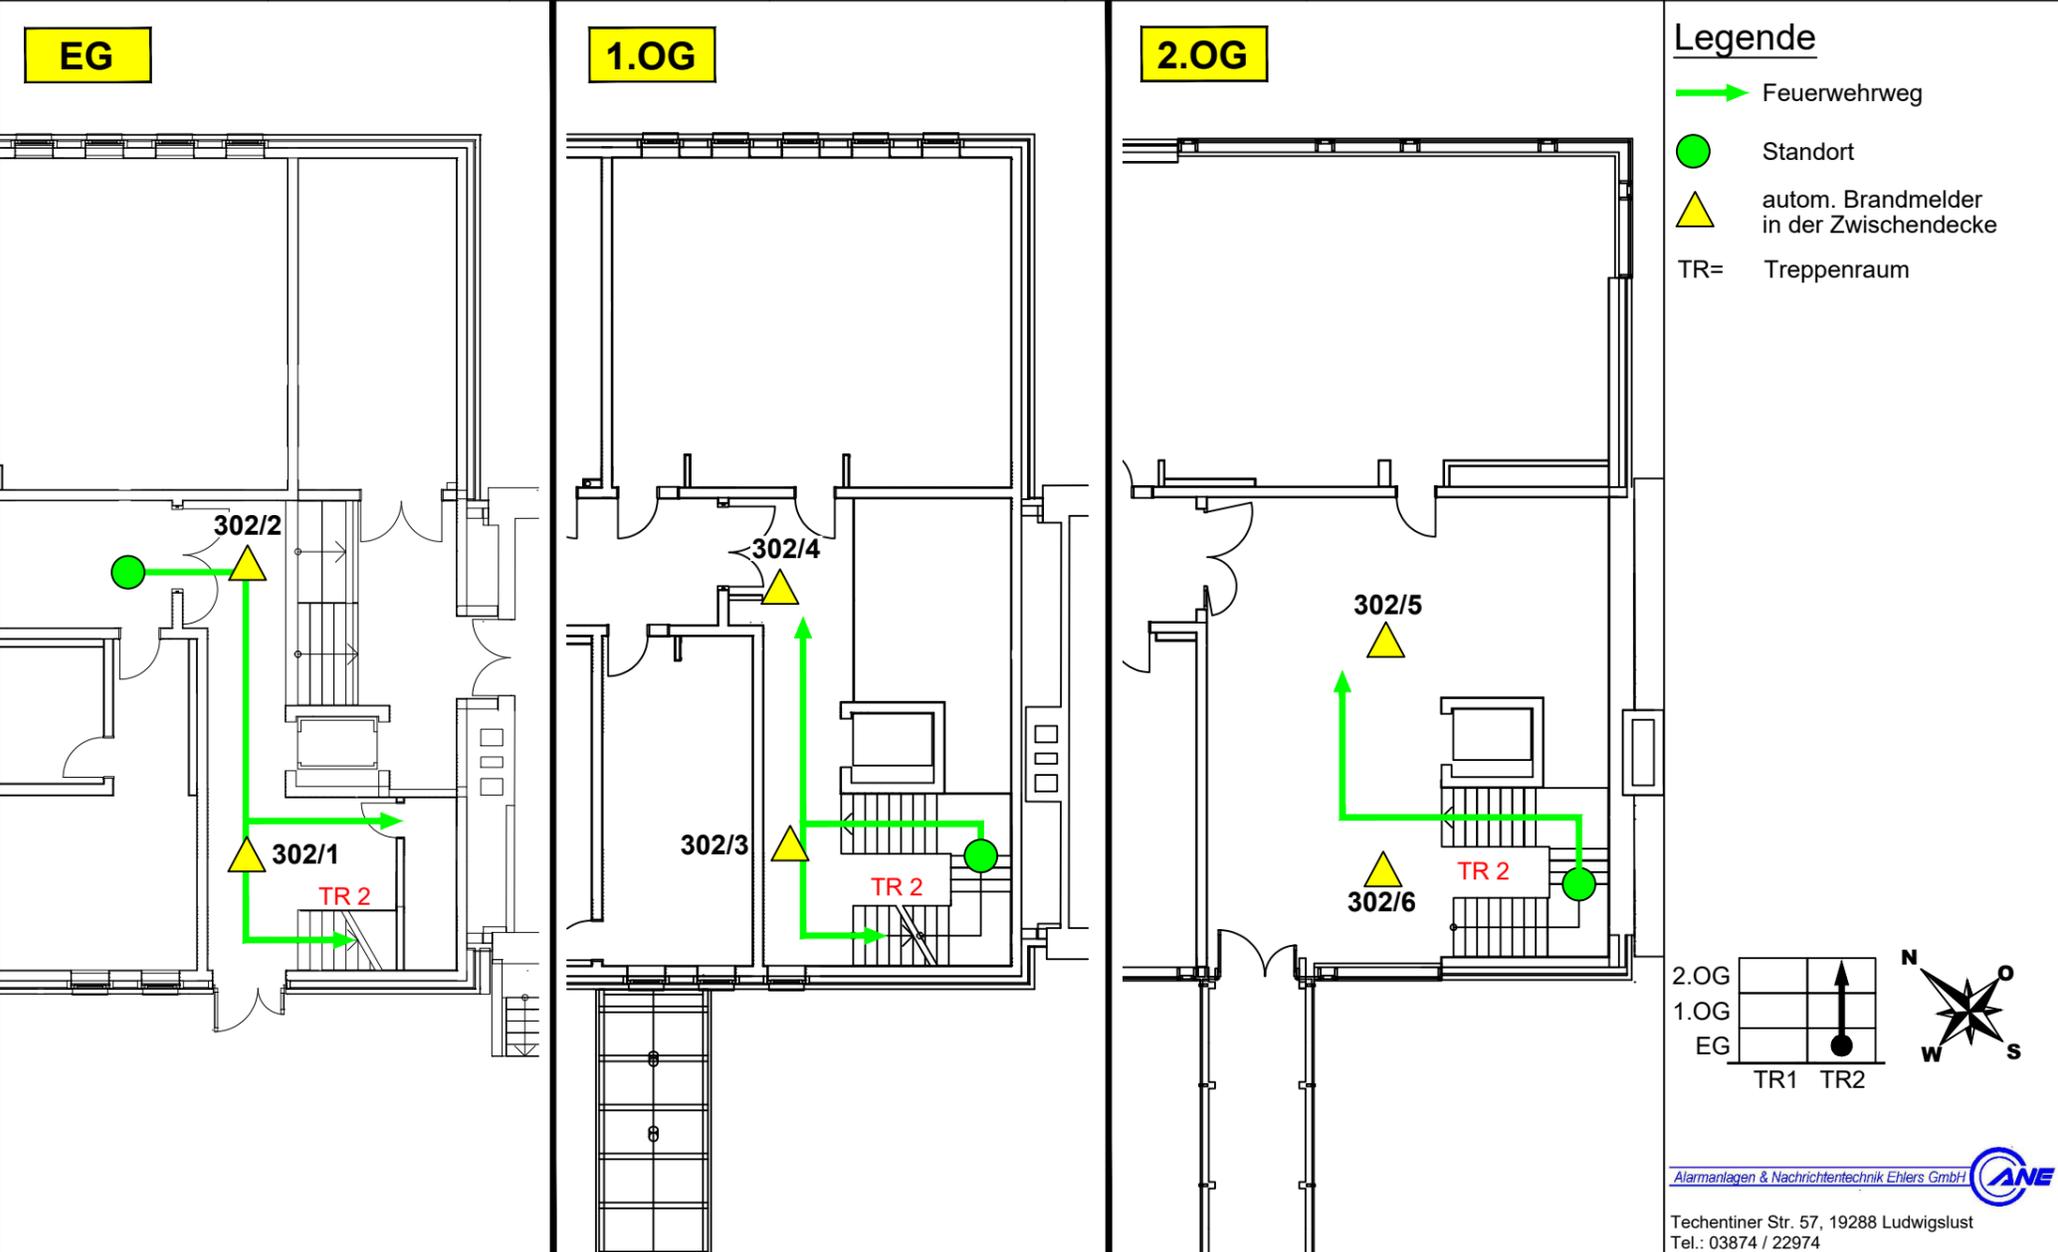

Objekt: Gymnasiales Schulzentrum Fritz Reuter Dömitz, Roggenfelder Str. 30A, 19303 Dömitz      Ausgabedatum: 28.02.2024