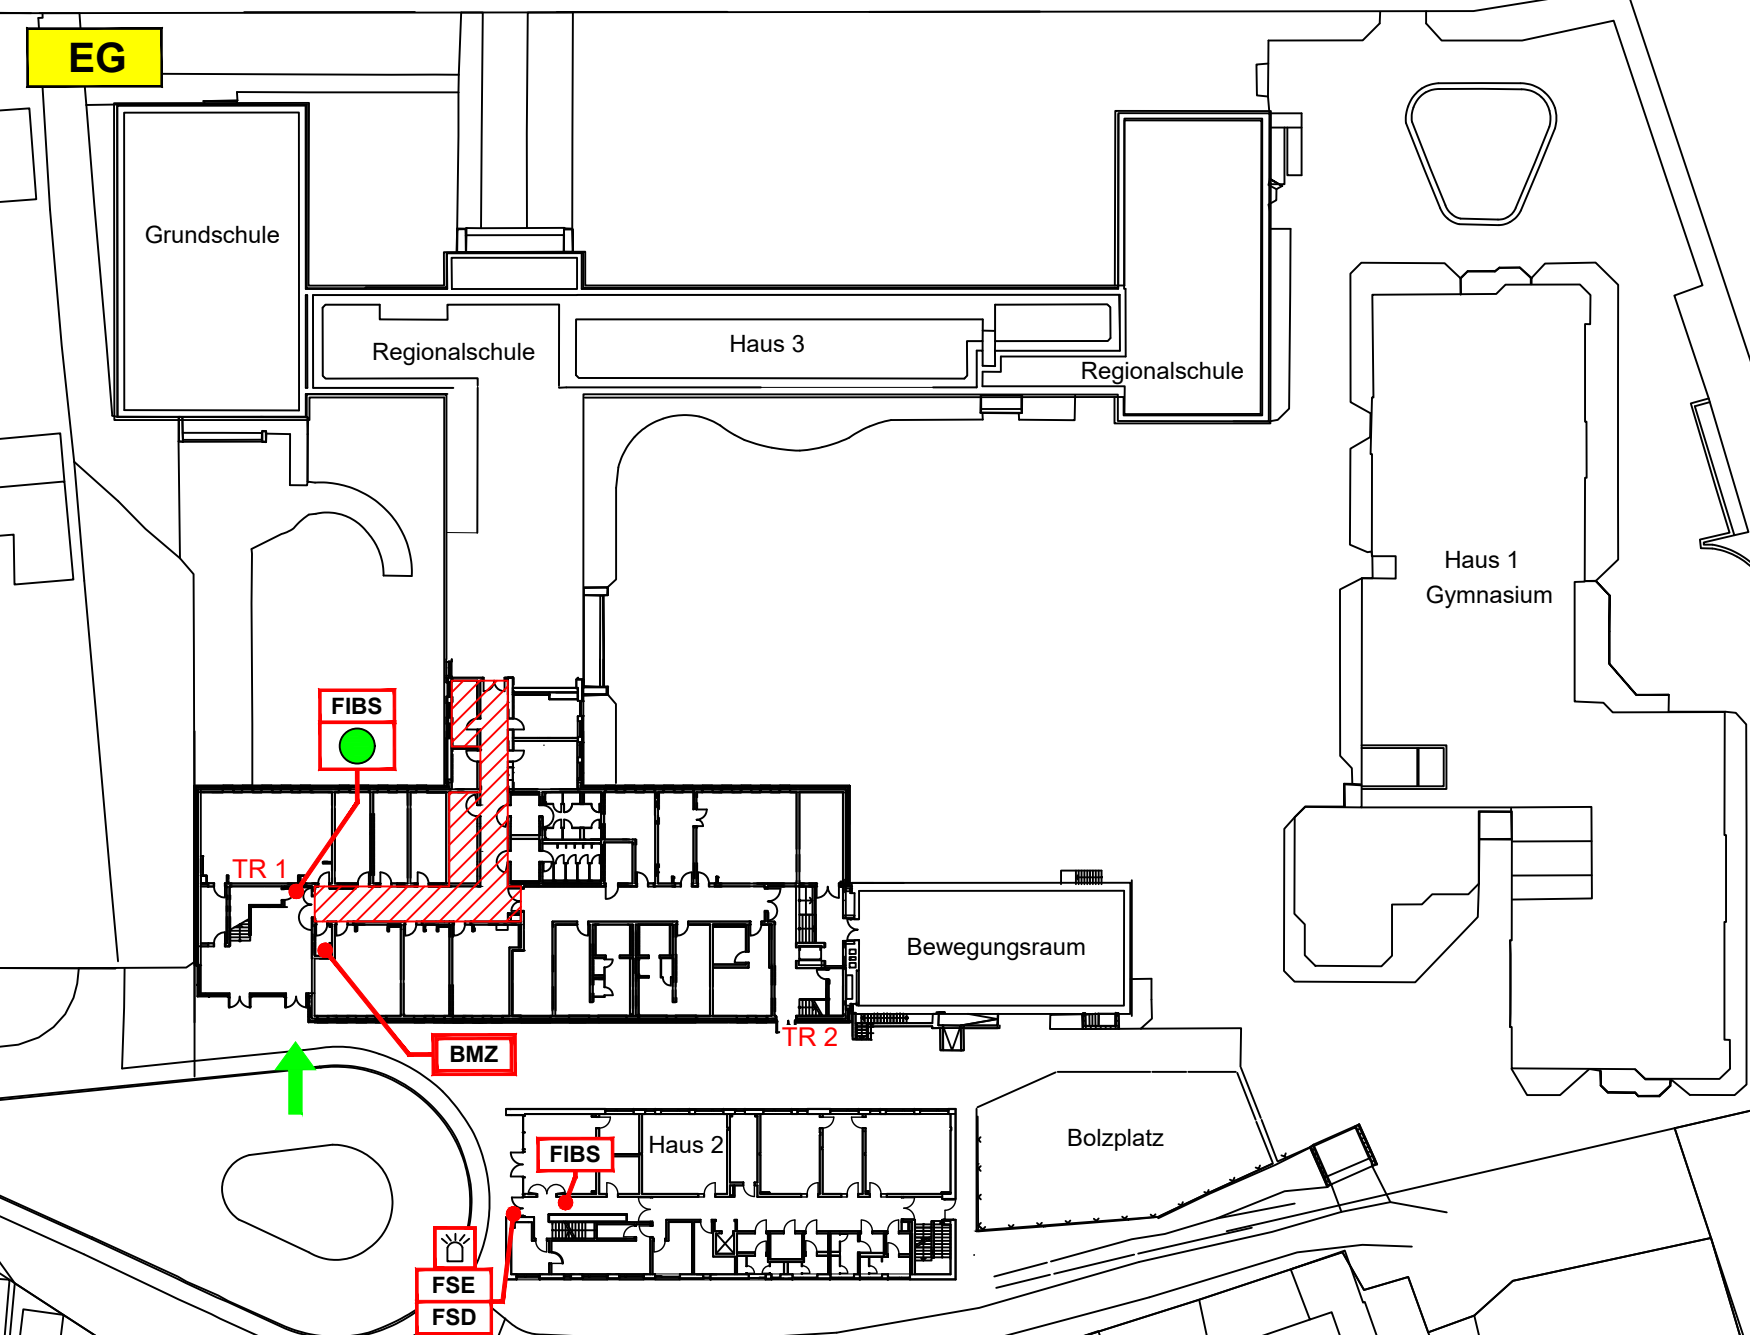






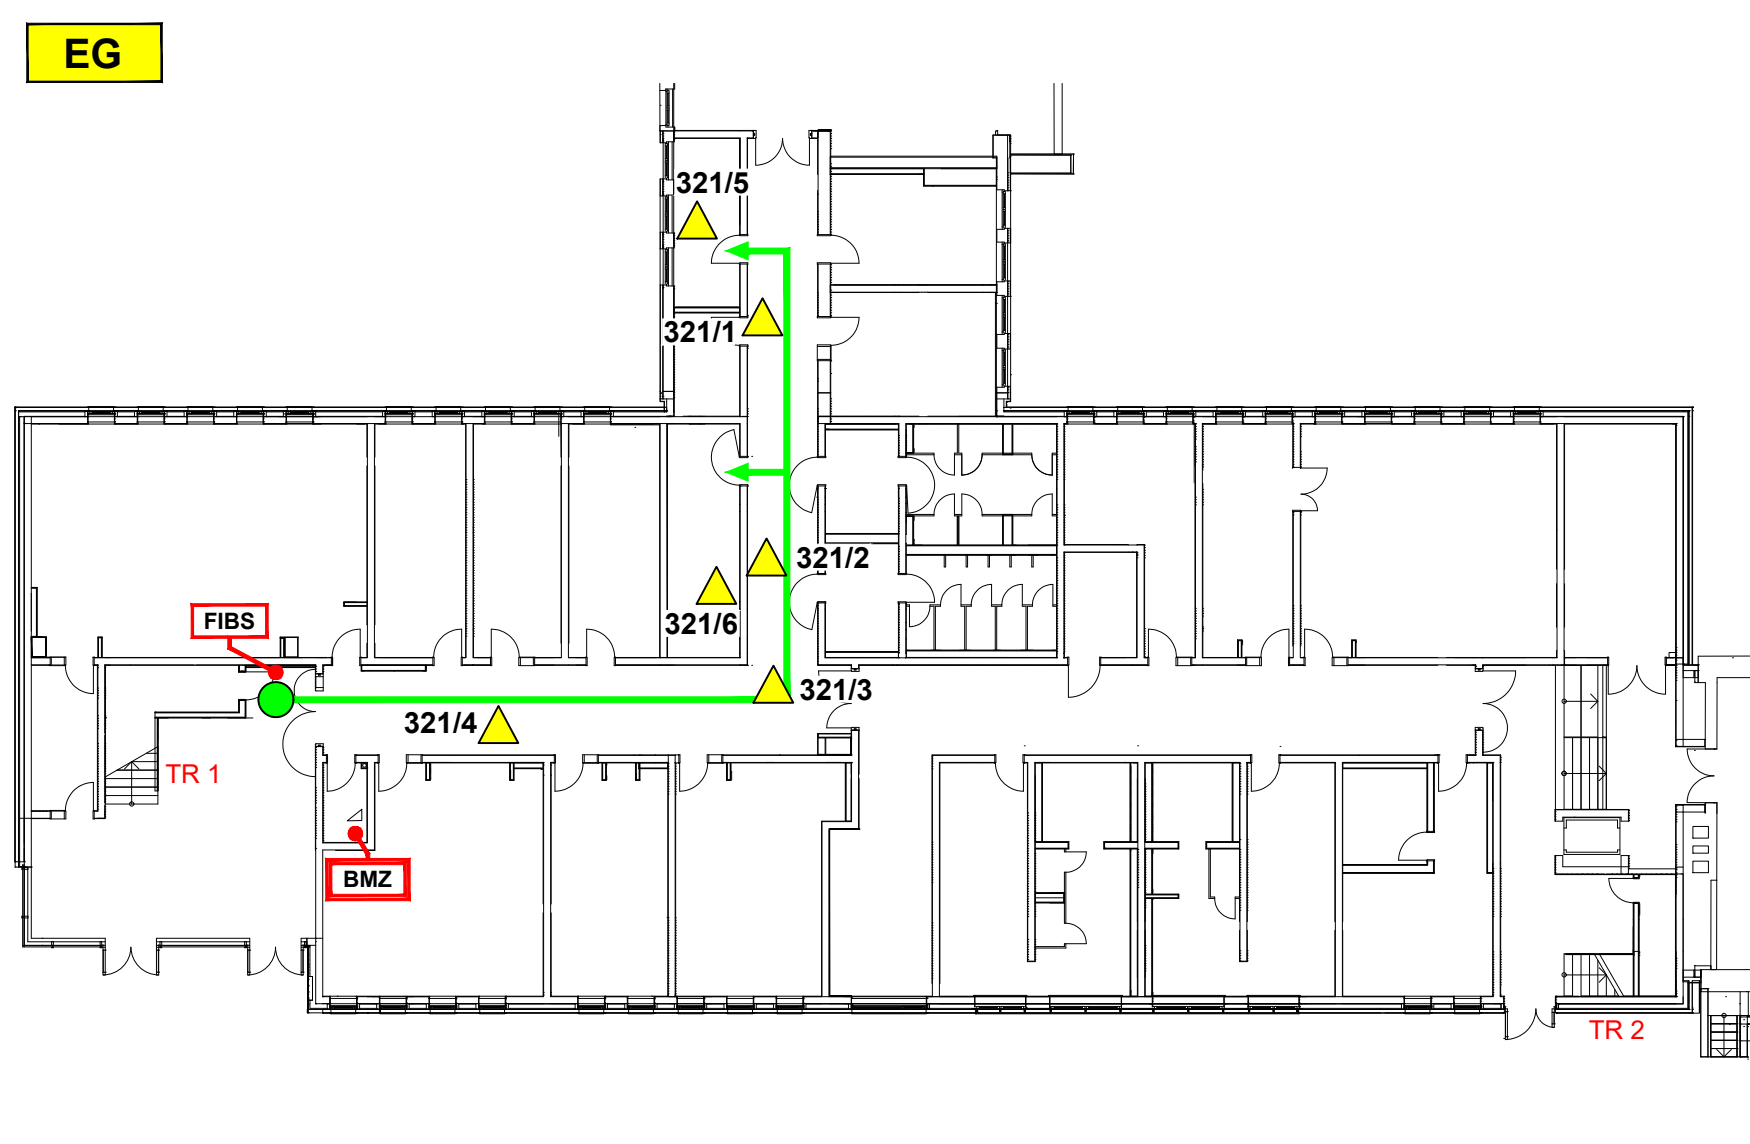






Meldergruppe: 321	Gebäude: Haus 3	Geschoss/Flur: EG	Raum: Flur, Lager, Pumi	Melderanzahl: 6	Melderart: autom. Melder (Zwischendecke)	Bemerkung:
						<div>Legende</div> <div><div> Feuerwehrweg</div><div> Zugang zum Objekt</div><div><div>FIBS</div>Feuerwehr- Informations- und Bediensystem</div><div><div>BMZ</div>Brandmeldezentrale</div><div><div>FSD</div>Feuerwehr-Schlüsseldepot</div><div><div>FSE</div>Freischaltelement</div><div> Blitzleuchte</div><div> Standort</div><div> Meldebereich</div><div>TR= Treppenraum</div></div> <div><div>2.OG</div><div>1.OG</div><div>EG</div><div>TR1</div><div>TR2</div></div> <div><div>Alarmanlagen & Nachrichtentechnik Ehlers GmbH</div><div></div><div>Techentiner Str. 57, 19288 Ludwigslust Tel.: 03874 / 22974</div></div>
Objekt: Gymnasiales Schulzentrum Fritz Reuter Dömitz, Roggenfelder Str. 30A, 19303 Dömitz						Ausgabedatum: 28.02.2024

Meldergruppe: 321	Gebäude: Haus 3	Geschoss/Flur: EG	Raum: Flur, Lager, Pumi	Melderanzahl: 6	Melderart: autom. Melder (Zwischendecke)	Bemerkung:
<div>EG</div> 						<div>Legende</div> <div><div> Feuerwehrweg</div><div> Standort</div><div><div>FIBS</div>Feuerwehr- Informations- und Bediensystem</div><div><div>BMZ</div>Brandmeldezentrale</div><div> autom. Brandmelder in der Zwischendecke</div><div>TR= Treppenraum</div></div> <div><div>2.OG</div><div>1.OG</div><div>EG</div><div>TR1</div><div>TR2</div></div> <div><div>Alarmanlagen & Nachrichtentechnik Ehlers GmbH</div><div></div><div>Techentiner Str. 57, 19288 Ludwigslust Tel.: 03874 / 22974</div></div>
Objekt: Gymnasiales Schulzentrum Fritz Reuter Dömitz, Roggenfelder Str. 30A, 19303 Dömitz						Ausgabedatum: 28.02.2024