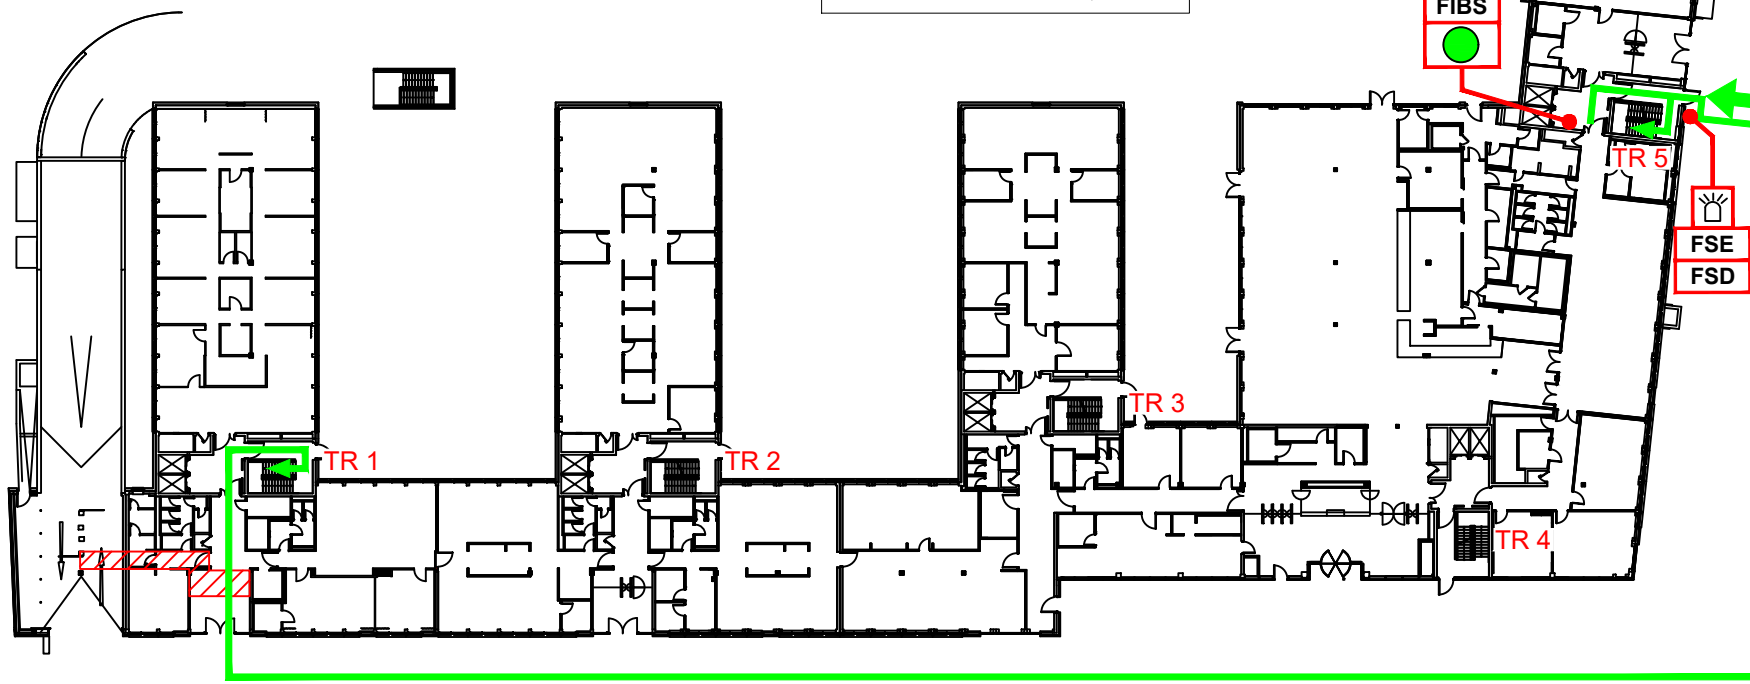



Meldergruppe: 318	Gebäude: Bürohaus H1	Geschoss/Flur: 1.OG	Raum: Flur, Garderobe	Melderanzahl: 2	Melderart: Rauchmelder (Zwischendecke)	Bemerkung:
<div>EG</div> <div>Leiter für Zwischendeckenmelder Haus 5, TR 5, 1.UG</div> 					<div>Besonderheiten: Leiter mitnehmen</div>	<div>Legende</div> <div><div>→</div> Feuerwehrgeweg</div> <div><div>→</div> Zugang zum Objekt</div> <div><div>BMZ</div> Brandmeldezentrale im 1. UG / HS 1</div> <div><div>FIBS</div> Feuerwehr Informations- und Bediensystem Leiter für Melder in Zwischendecke</div> <div><div>FSE</div> Freischaltelement</div> <div><div>FSD</div> Feuerwehr-Schlüsseldepot</div> <div><div>⚡</div> Blitzleuchte</div> <div><div>●</div> Standort</div> <div><div>▨</div> Meldebereich</div> <div>TR= Treppenraum</div> <div><div>DG</div><div>5.OG</div><div>4.OG</div><div>3.OG</div><div>2.OG</div><div>1.OG</div><div>EG</div><div>1.UG</div><div>2.UG</div><div>TR 1 TR 2 TR 3 TR 4 TR 5</div></div>
Objekt: Campus Hamburg, Fuhlsbüttler Straße 429, 22309 Hamburg					Ausgabedatum: 29.02.2024	

Planverfasser

BOSCH

Technik fürs Leben

Sicherheitssysteme GmbH

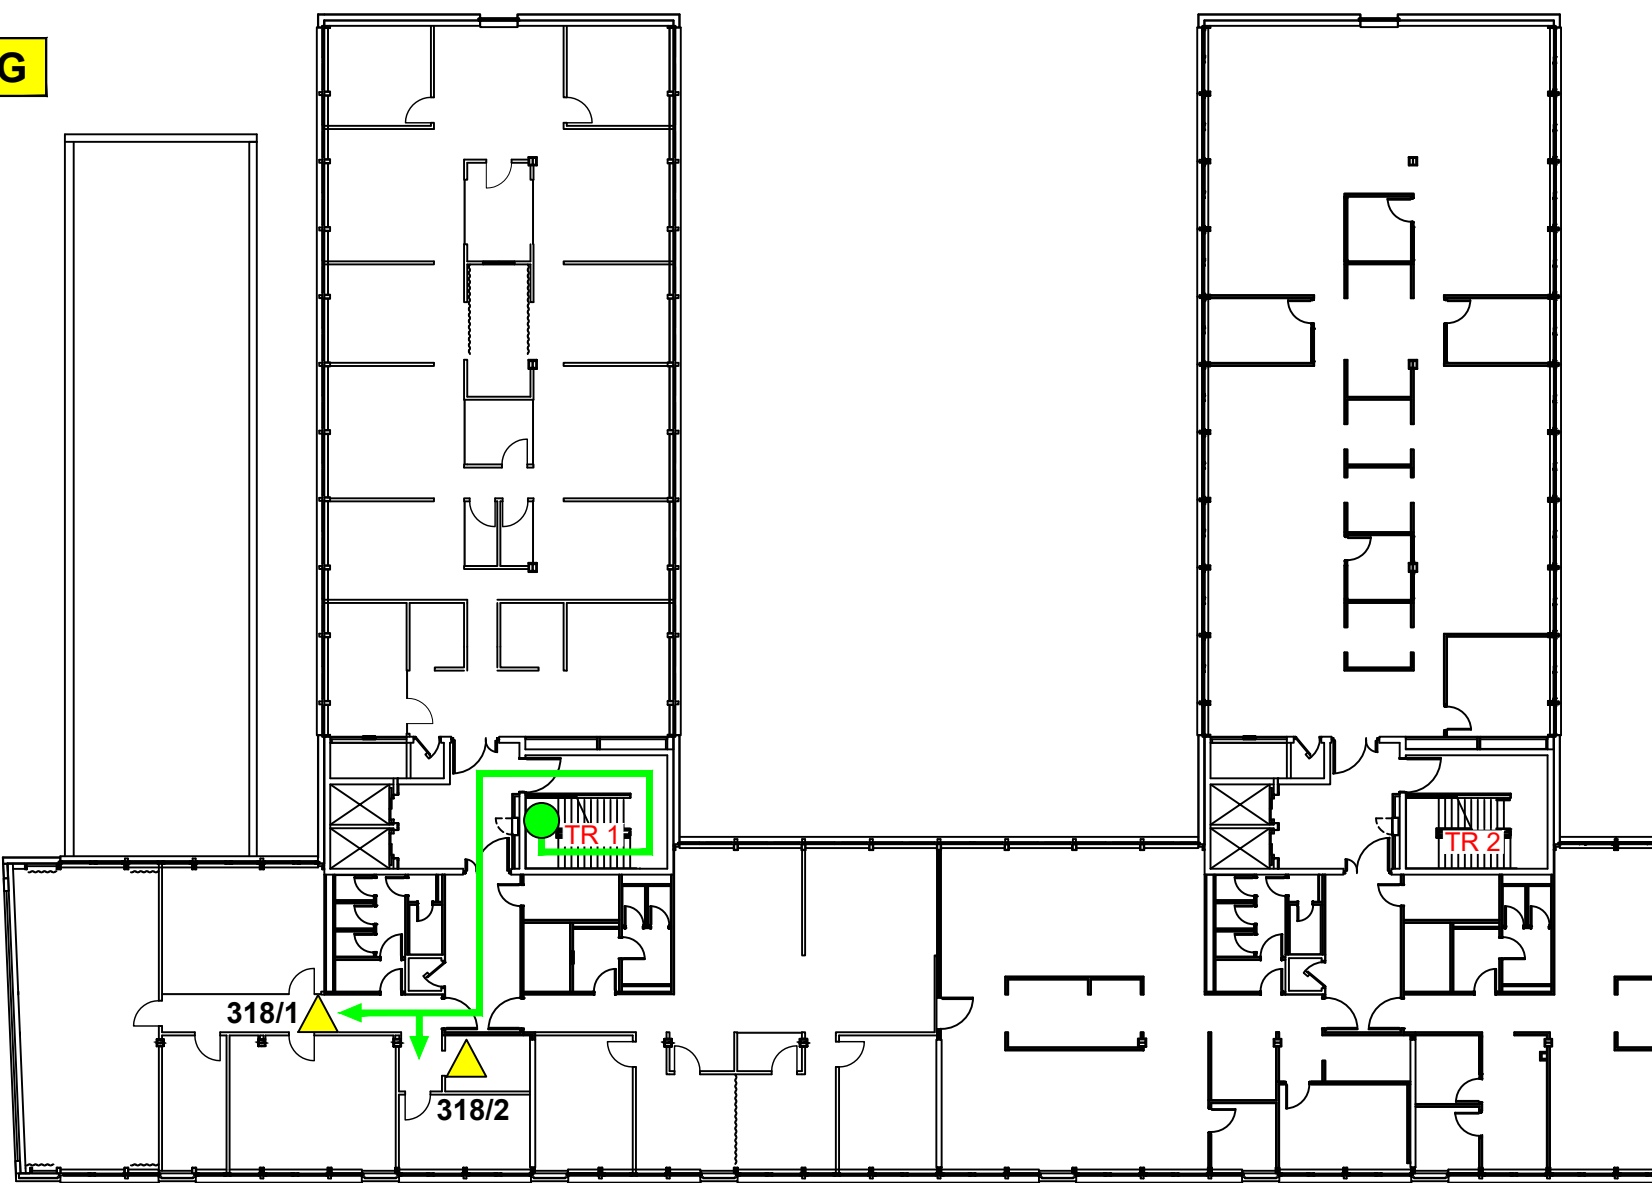Meldergruppe: 318	Gebäude: Bürohaus H1	Geschoss/Flur: 1.OG	Raum: Flur, Garderobe	Melderanzahl: 2	Melderart: Rauchmelder (Zwischendecke)	Bemerkung:
<div><div>1.OG</div></div>						<div>Legende</div> <div><div>→</div> Feuerwehrgeweg</div> <div><div>●</div> Standort</div> <div><div>▲</div> autom. Brandmelder in der Zwischendecke</div> <div>TR= Treppenraum</div> <div><div>DG</div><div>5.OG</div><div>4.OG</div><div>3.OG</div><div>2.OG</div><div>1.OG</div><div>EG</div><div>1.UG</div><div>2.UG</div><div>TR 1 TR 2 TR 3 TR 4 TR 5</div></div> <div><div>Planverfasser</div><div><div>BOSCH</div><div>Technik fürs Leben</div><div>Sicherheitssysteme GmbH</div></div></div>
Objekt: Campus Hamburg, Fuhlsbüttler Straße 429, 22309 Hamburg					Ausgabedatum: 29.02.2024	

Planverfasser

BOSCH

Technik fürs Leben

Sicherheitssysteme GmbH