Meldergruppe:	Gebäude:	Geschoss/Flur:	Raum:	Melderanzahl:	Melderart:	Bemerkung:
326	**Bürohaus H1**	**1.OG**	**Office, Teko, Besprechung**	**8**	**Rauchmelder**	

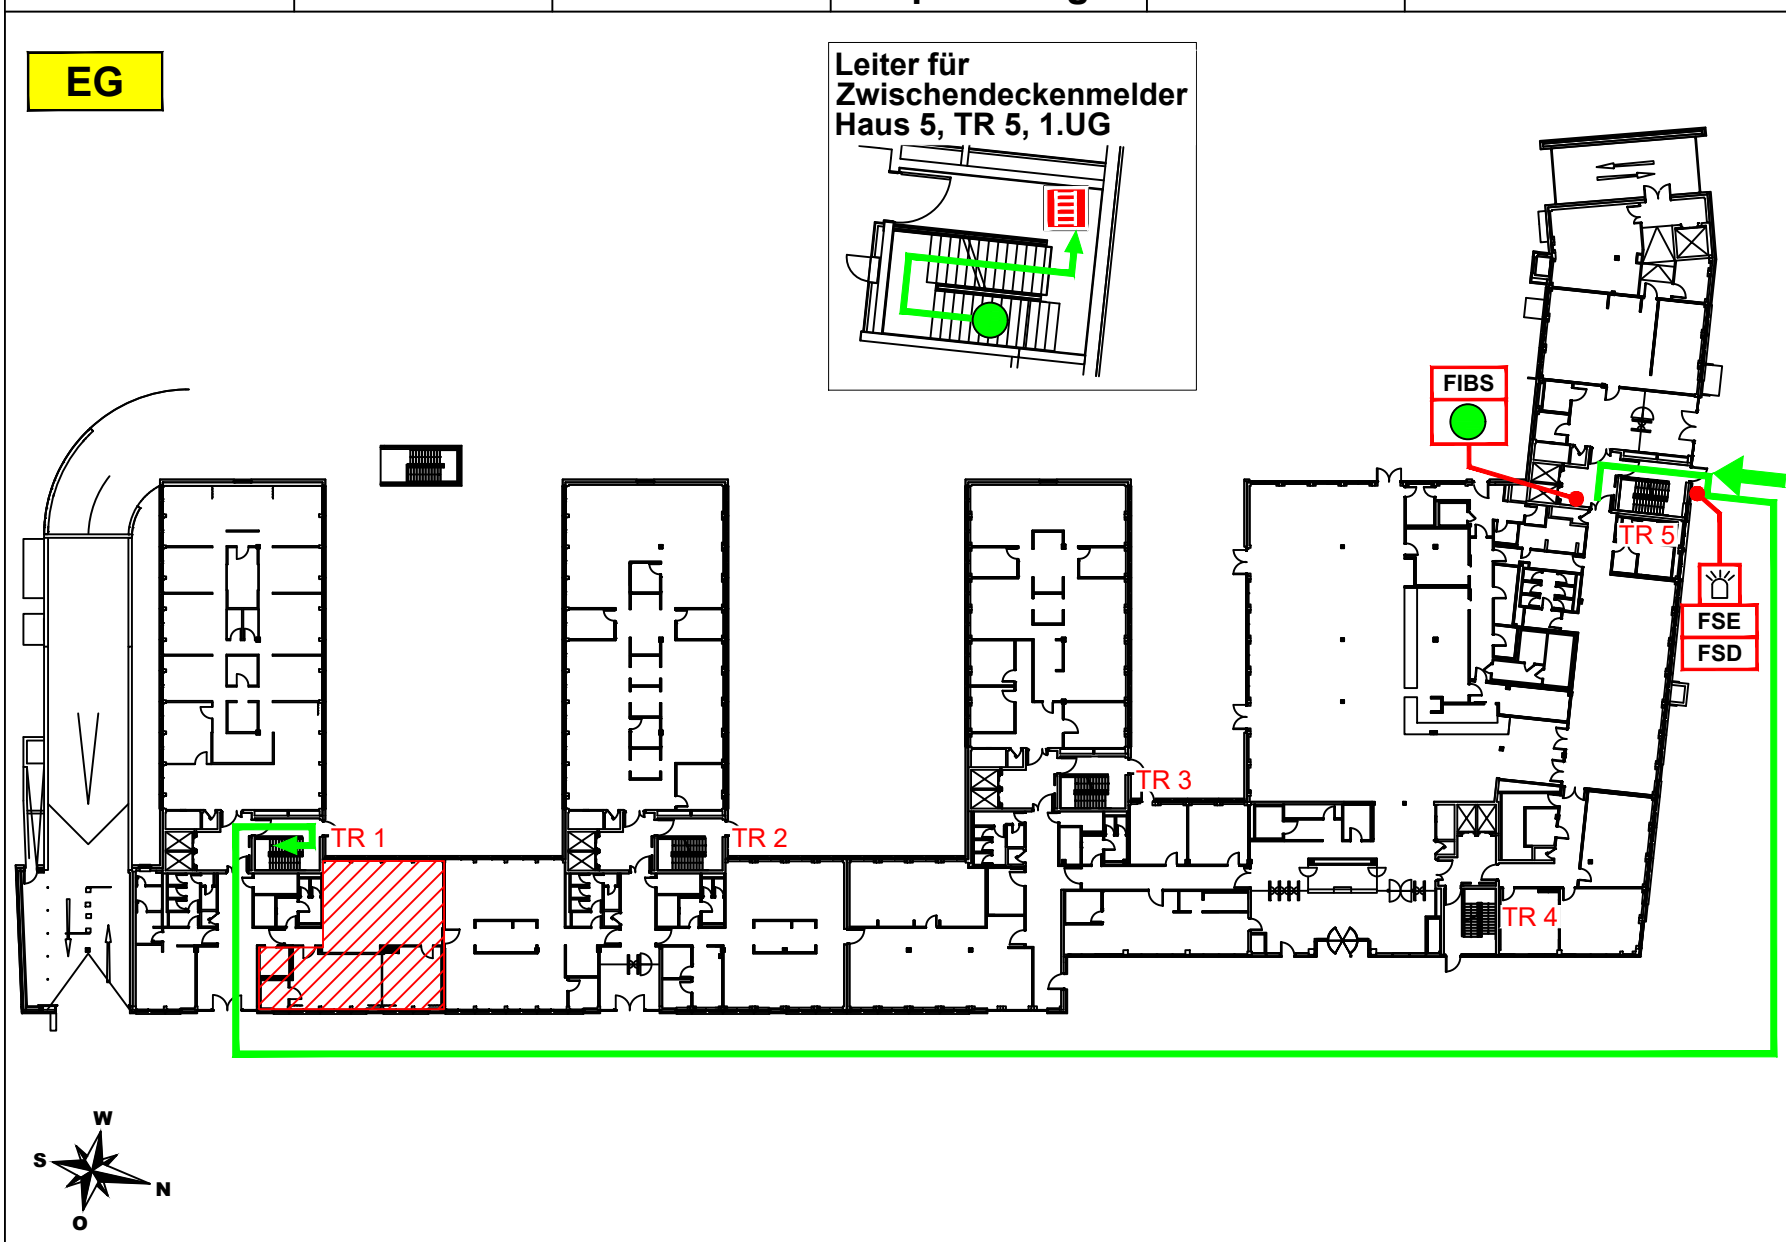

Legende

- Feuerwehrweg
- Zugang zum Objekt
- BMZ – Brandmeldezentrale im 1. UG / HS 1
- FIBS – Feuerwehr Informations- und Bediensystem
- Leiter für Melder in Zwischendecke
- FSE – Freischaltelement
- FSD – Feuerwehr-Schlüsseldepot
- Blitzleuchte
- Standort
- Meldebereich
- TR= Treppenraum

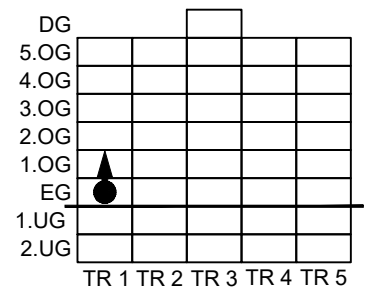

Planverfasser

BOSCH
Technik fürs Leben
Sicherheitssysteme GmbH

Objekt: Campus Hamburg, Fuhlsbüttler Straße 429, 22309 Hamburg

Ausgabedatum: 29.02.2024

Meldergruppe:	Gebäude:	Geschoss/Flur:	Raum:	Melderanzahl:	Melderart:	Bemerkung:
326	**Bürohaus H1**	**1.OG**	**Office, Teko, Besprechung**	**8**	**Rauchmelder**	

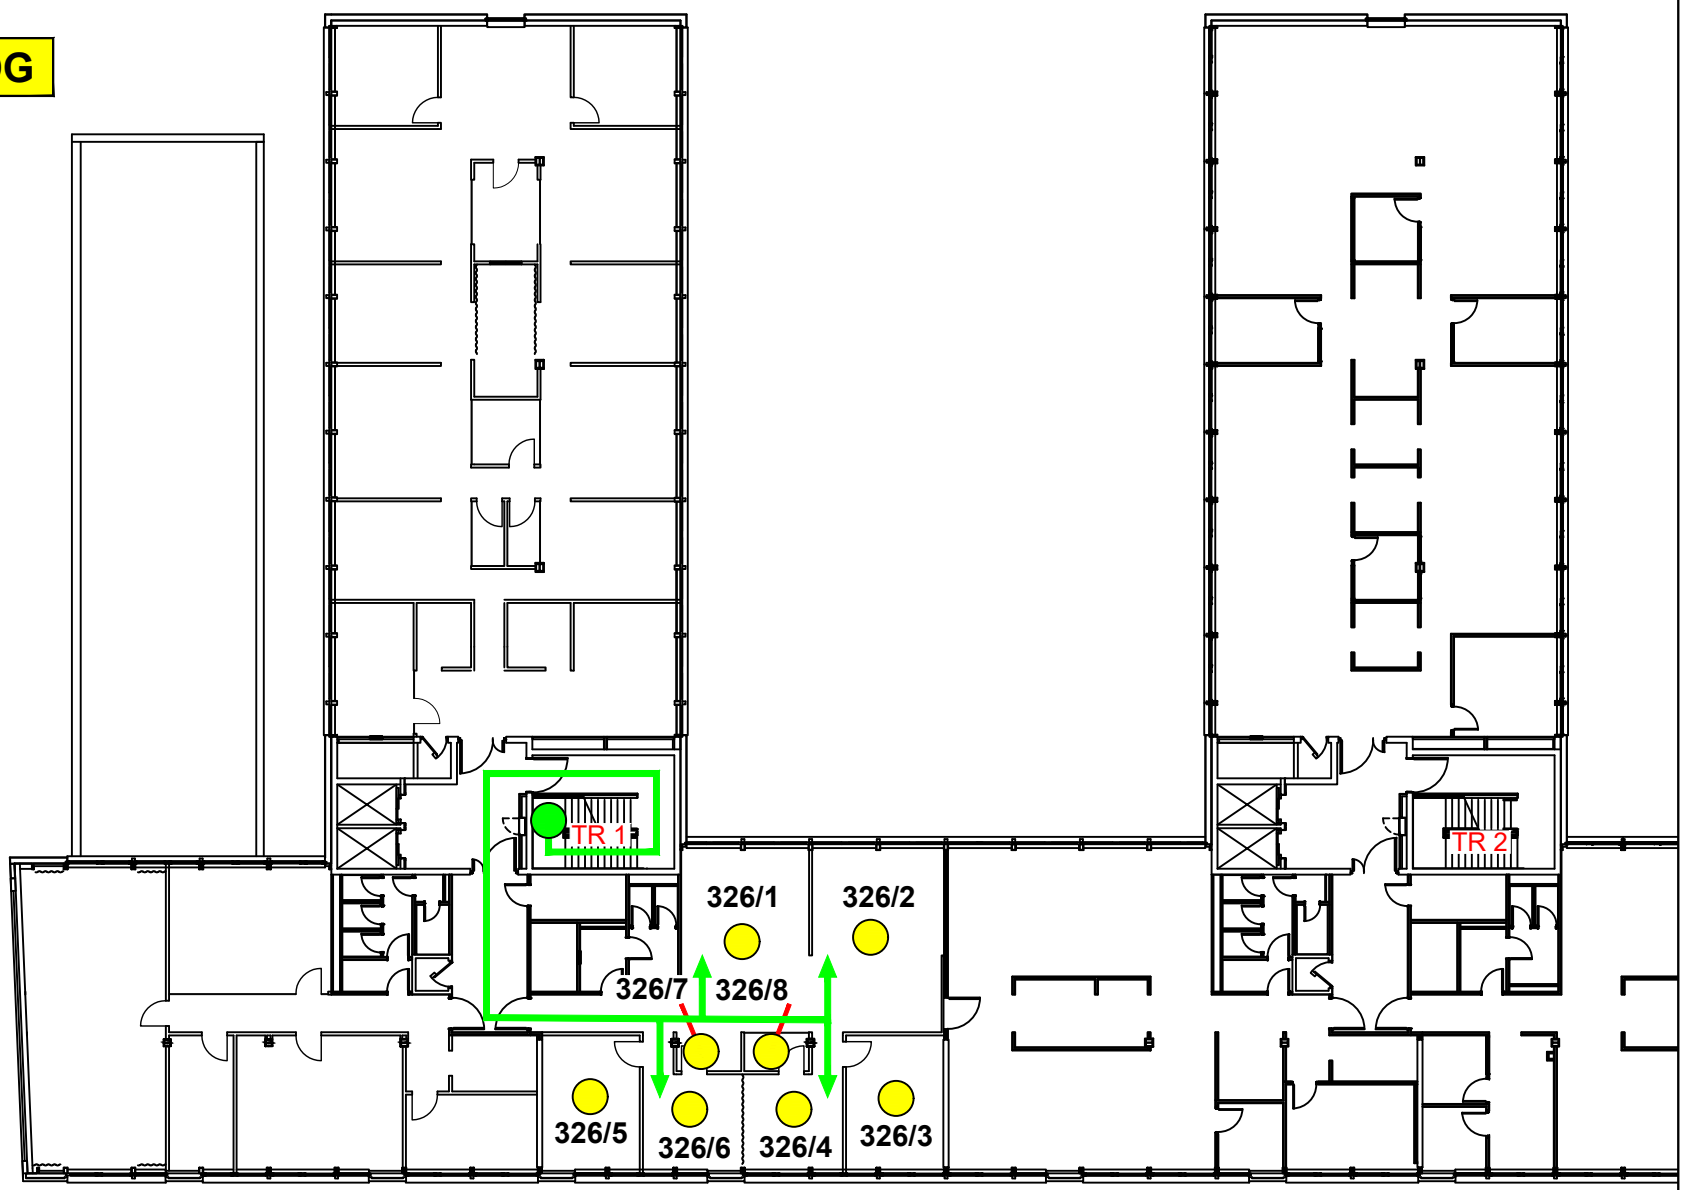

Legende

- Feuerwehrweg
- Standort
- autom. Brandmelder
- TR= Treppenraum

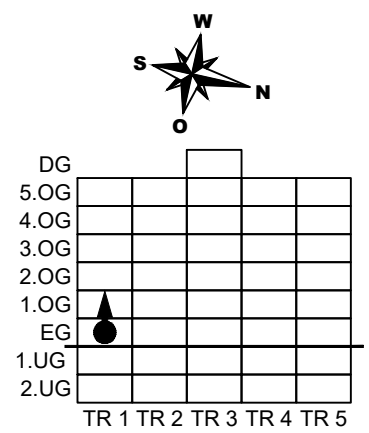

Planverfasser

BOSCH
Technik fürs Leben
Sicherheitssysteme GmbH

Objekt: Campus Hamburg, Fuhlsbüttler Straße 429, 22309 Hamburg

Ausgabedatum: 29.02.2024