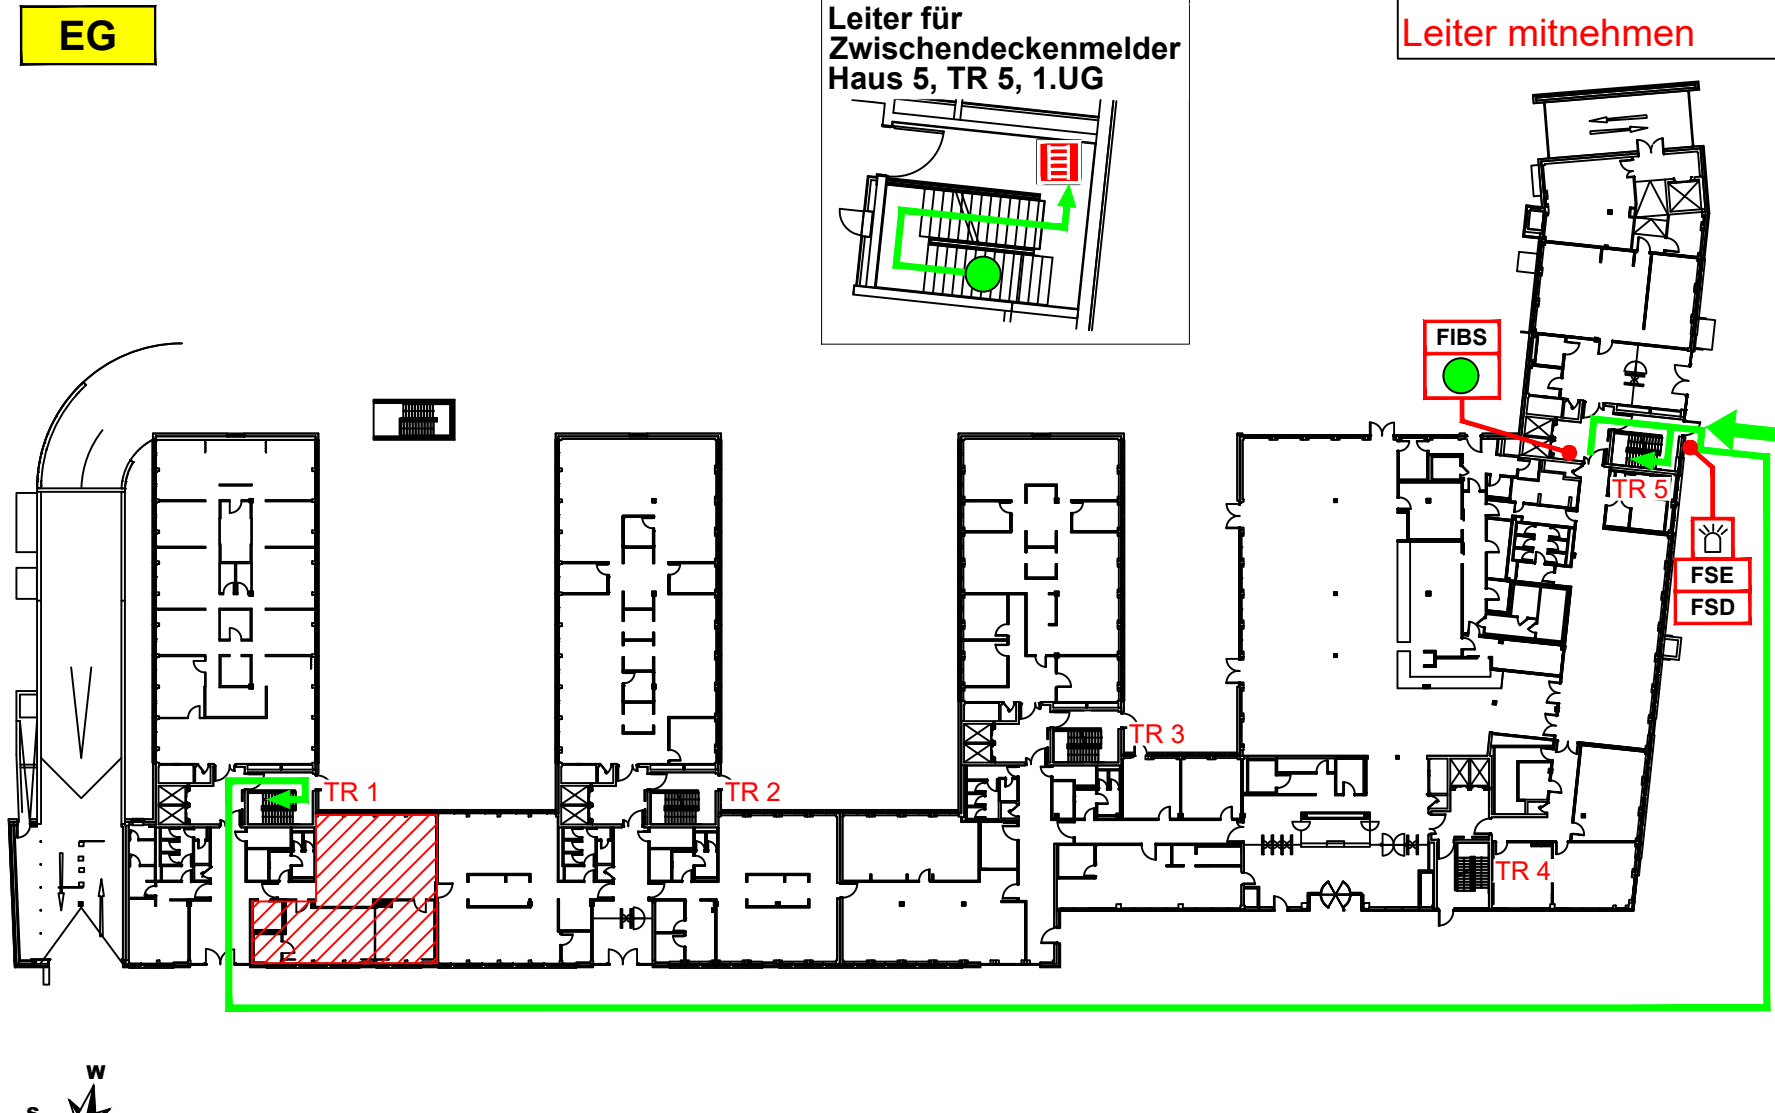
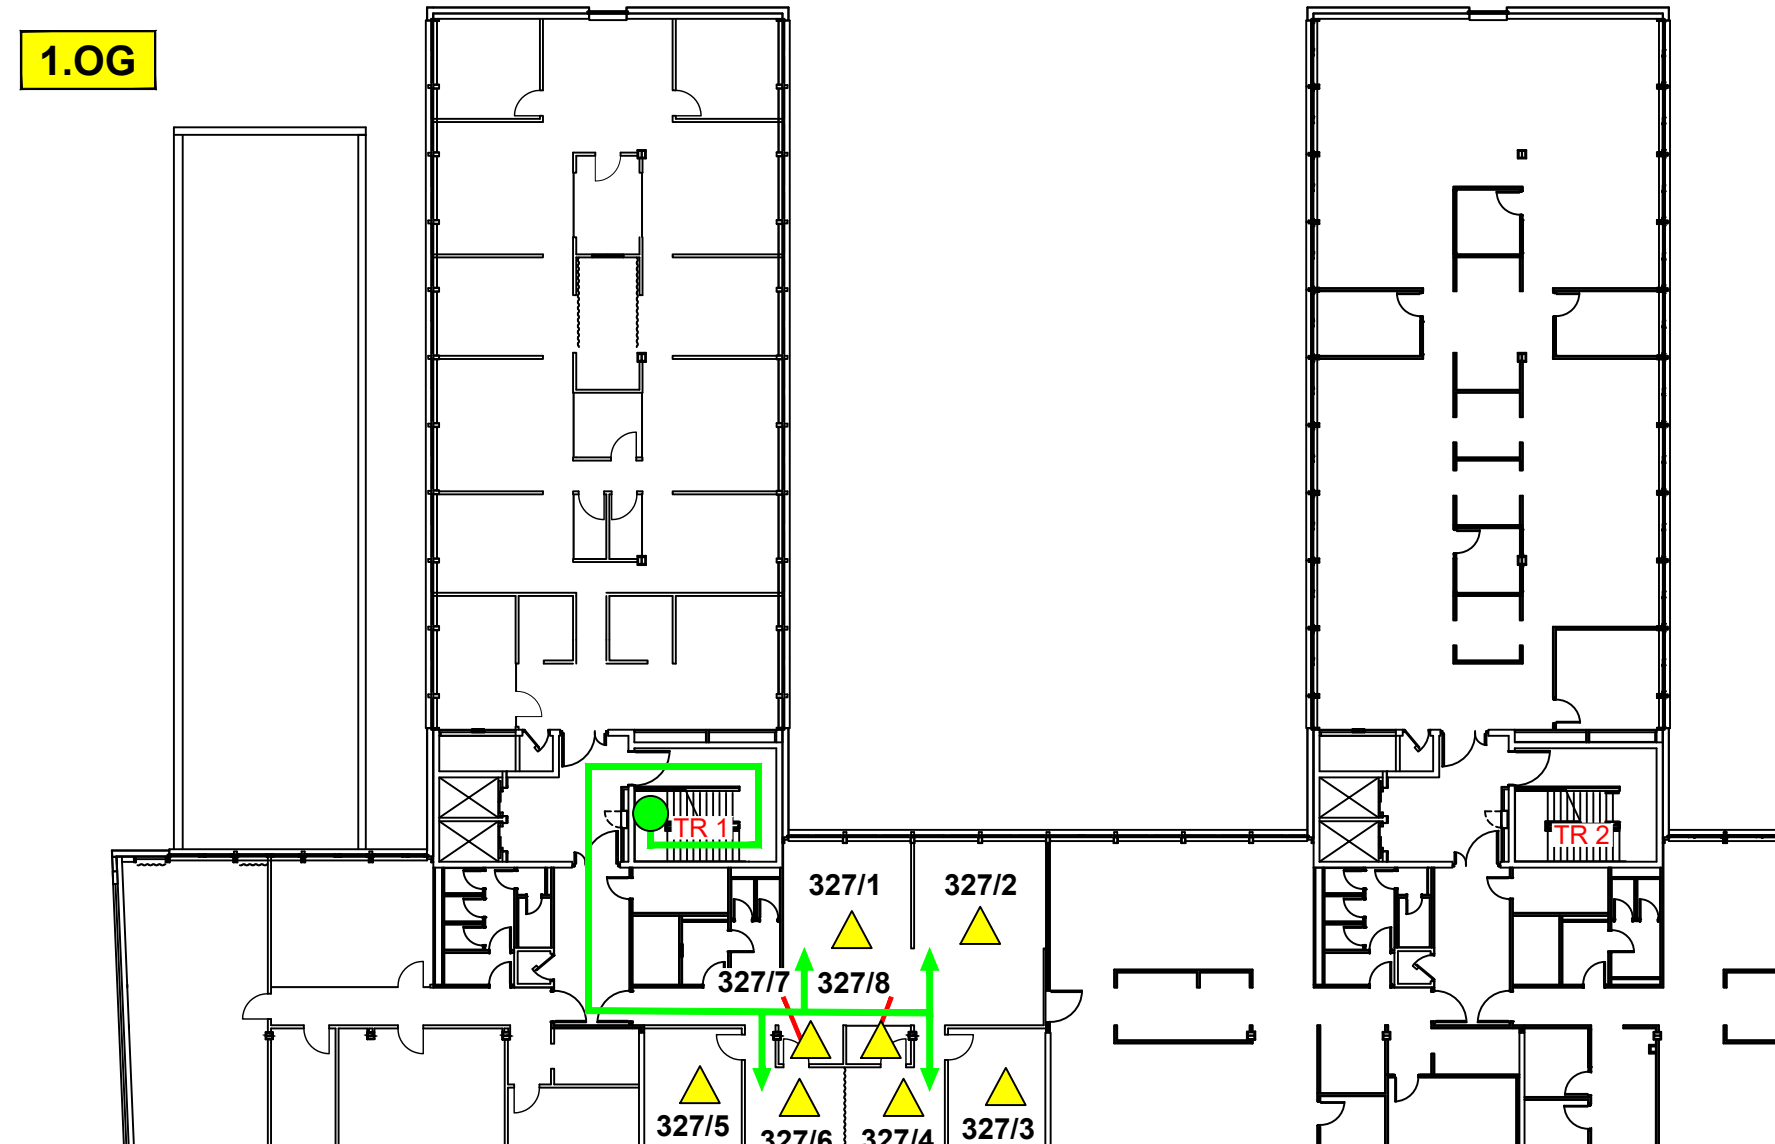


Meldergruppe: 327	Gebäude: Bürohaus H1	Geschoss/Flur: 1.OG	Raum: Office, Teko, Besprechung	Melderanzahl: 8	Melderart: Rauchmelder (Zwischendecke)	Bemerkung:
<div><div>EG</div><div><div>Leiter für Zwischendeckenmelder Haus 5, TR 5, 1.UG</div></div></div>						<div><div>Legende</div><div><div>→</div> Feuerwehrgeweg</div><div><div>→</div> Zugang zum Objekt</div><div><div>BMZ</div> Brandmeldezentrale im 1. UG / HS 1</div><div><div>FIBS</div> Feuerwehr Informations- und Bediensystem Leiter für Melder in Zwischendecke</div><div><div>FSE</div> Freischaltelement</div><div><div>FSD</div> Feuerwehr-Schlüsseldepot</div><div><div>⚡</div> Blitzleuchte</div><div><div>●</div> Standort</div><div><div>▨</div> Meldebereich</div><div>TR= Treppenraum</div><div><div>DG</div><div>5.OG</div><div>4.OG</div><div>3.OG</div><div>2.OG</div><div>1.OG</div><div>EG</div><div>1.UG</div><div>2.UG</div><div>TR 1</div><div>TR 2</div><div>TR 3</div><div>TR 4</div><div>TR 5</div></div><div>Planverfasser</div><div><div>BOSCH</div><div>Technik fürs Leben</div><div>Sicherheitssysteme GmbH</div></div></div>
Objekt: Campus Hamburg, Fuhlsbüttler Straße 429, 22309 Hamburg					Ausgabedatum: 29.02.2024	

Meldergruppe: 327	Gebäude: Bürohaus H1	Geschoss/Flur: 1.OG	Raum: Office, Teko, Besprechung	Melderanzahl: 8	Melderart: Rauchmelder (Zwischendecke)	Bemerkung:
<div><div>1.OG</div><div></div></div>						<div><div>Legende</div><div><div>→</div> Feuerwehrgeweg</div><div><div>●</div> Standort</div><div><div>▲</div> autom. Brandmelder in der Zwischendecke</div><div>TR= Treppenraum</div><div><div>DG</div><div>5.OG</div><div>4.OG</div><div>3.OG</div><div>2.OG</div><div>1.OG</div><div>EG</div><div>1.UG</div><div>2.UG</div><div>TR 1</div><div>TR 2</div><div>TR 3</div><div>TR 4</div><div>TR 5</div></div><div>Planverfasser</div><div><div>BOSCH</div><div>Technik fürs Leben</div><div>Sicherheitssysteme GmbH</div></div></div>
Objekt: Campus Hamburg, Fuhlsbüttler Straße 429, 22309 Hamburg					Ausgabedatum: 29.02.2024	