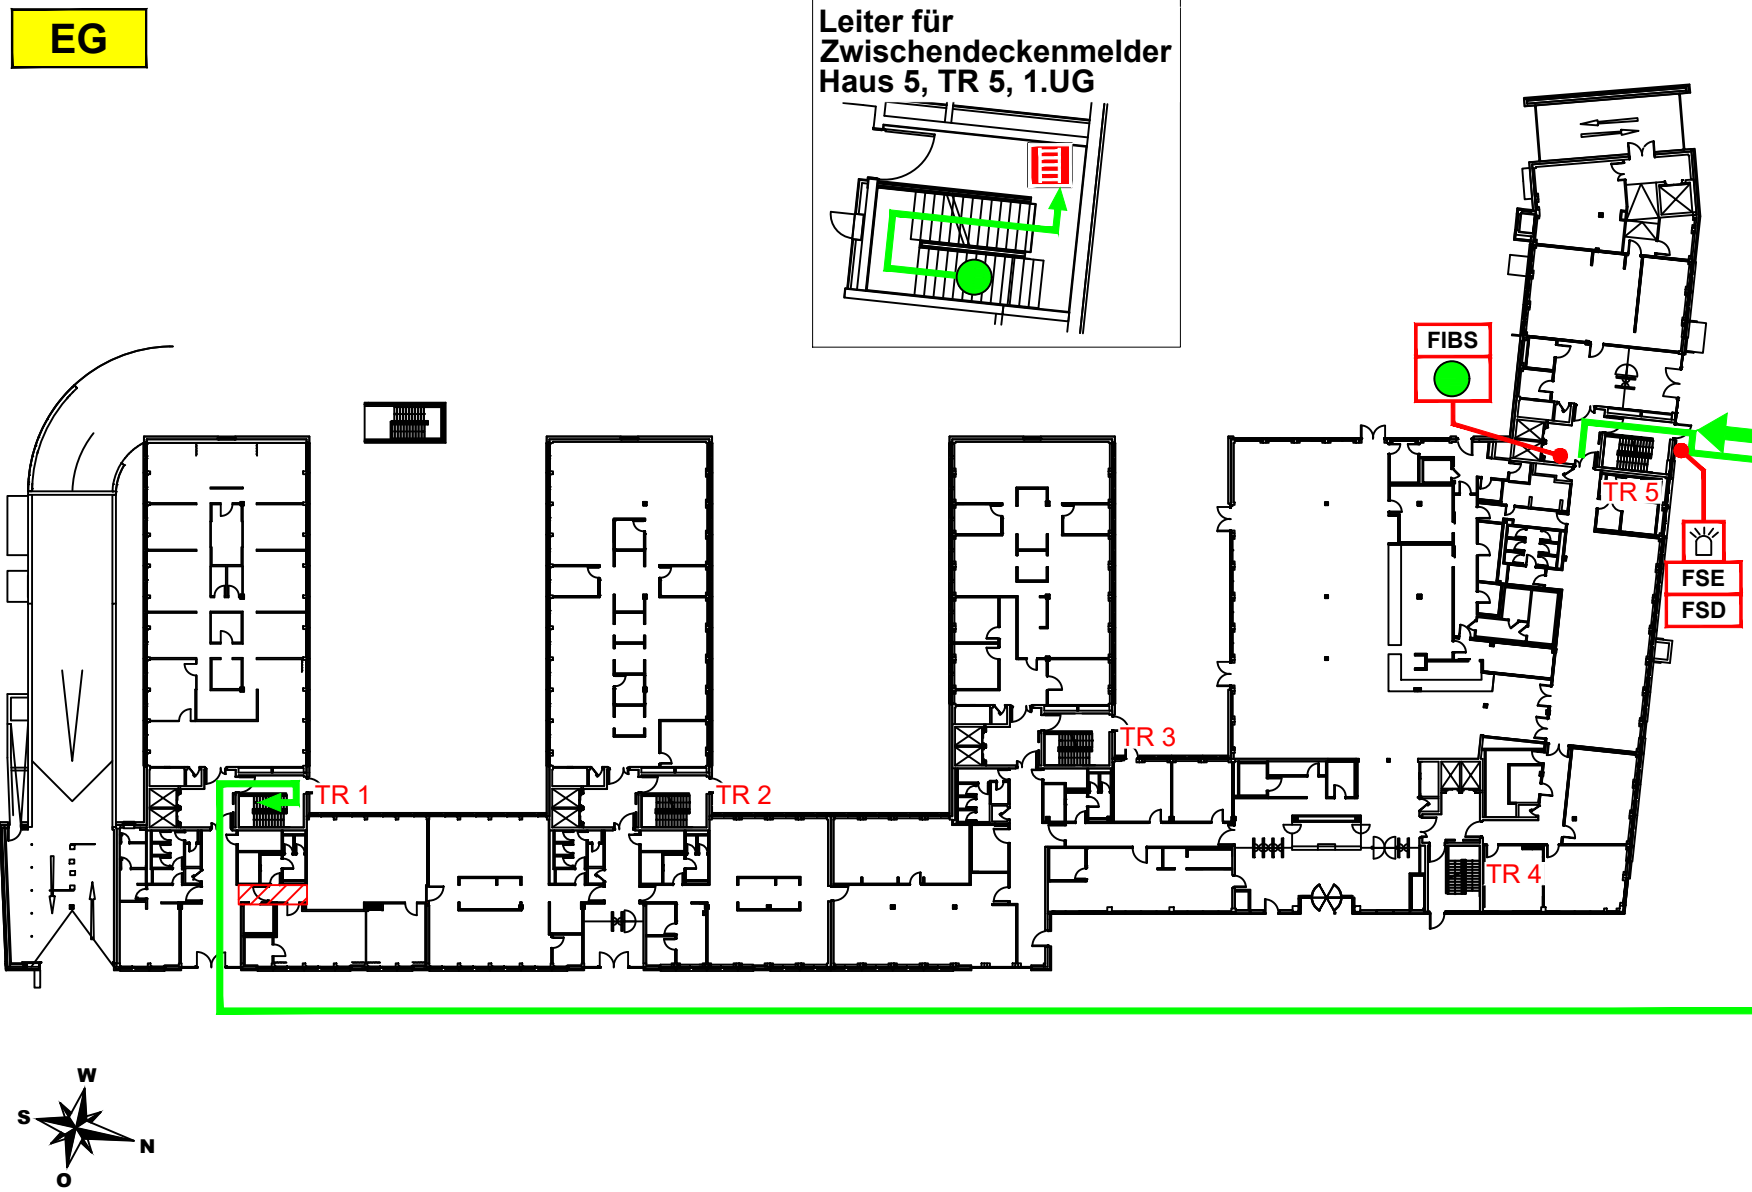
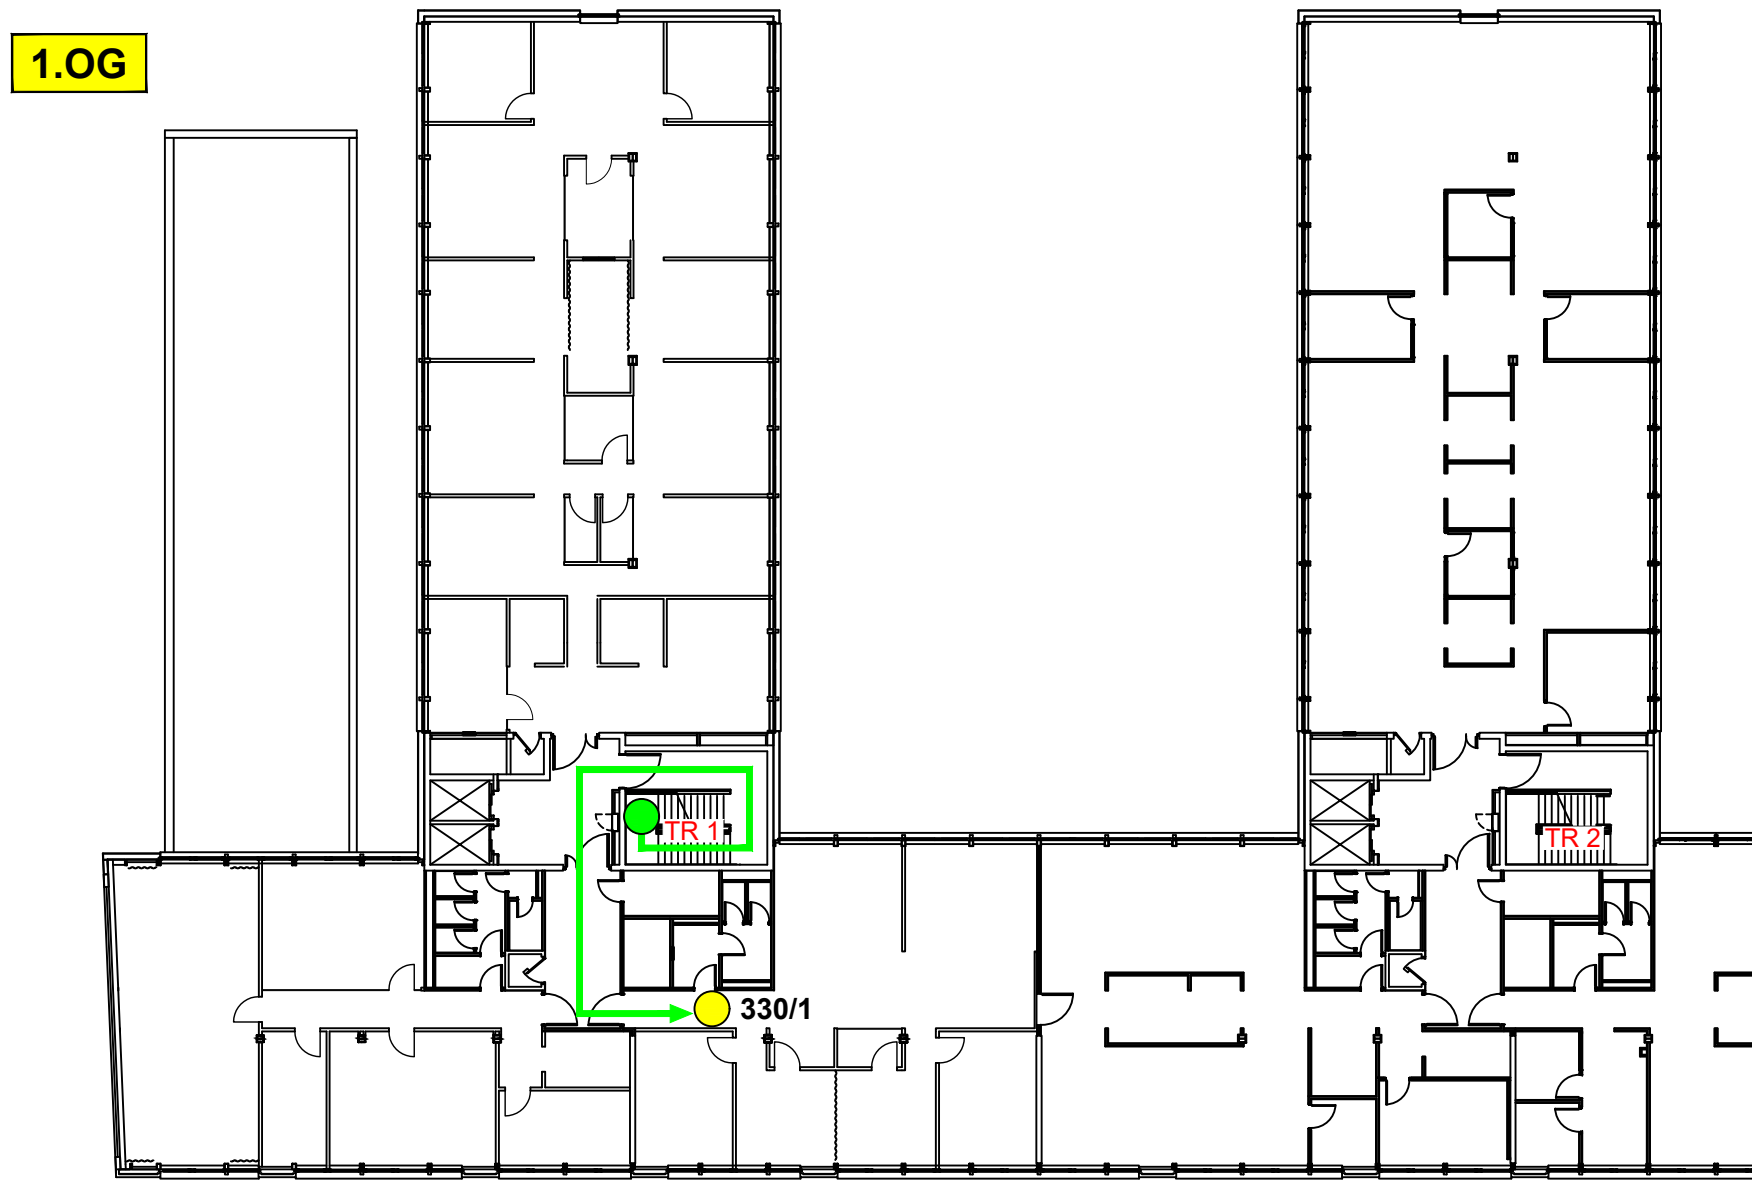


Meldergruppe: 330	Gebäude: Bürohaus H1	Geschoss/Flur: 1.OG	Raum: Flur	Melderanzahl: 1	Melderart: Rauchmelder	Bemerkung:
<div><div>EG</div><div><div>Leiter für Zwischendeckenmelder Haus 5, TR 5, 1.UG</div></div></div> <div><div>Legende</div><div><div>→</div>Feuerwehrweg</div><div><div>→</div>Zugang zum Objekt</div><div><div>BMZ</div>Brandmeldezentrale im 1. UG / HS 1</div><div><div>FIBS</div>Feuerwehr Informations- und Bediensystem</div><div><div></div>Leiter für Melder in Zwischendecke</div><div><div>FSE</div>Freischaltelement</div><div><div>FSD</div>Feuerwehr-Schlüsseldepot</div><div><div></div>Blitzleuchte</div><div><div></div>Standort</div><div><div></div>Meldebereich</div><div>TR=</div>Treppenraum</div> <div><div>DG</div><div>5.OG</div><div>4.OG</div><div>3.OG</div><div>2.OG</div><div>1.OG</div><div>EG</div><div>1.UG</div><div>2.UG</div><div>TR 1</div><div>TR 2</div><div>TR 3</div><div>TR 4</div><div>TR 5</div></div> <div>Planverfasser</div> <div><div>BOSCH</div><div>Technik fürs Leben</div><div>Sicherheitssysteme GmbH</div></div>						

Objekt: Campus Hamburg, Fuhlsbüttler Straße 429, 22309 Hamburg	Ausgabedatum: 29.02.2024
--	--------------------------

Meldergruppe: 330	Gebäude: Bürohaus H1	Geschoss/Flur: 1.OG	Raum: Flur	Melderanzahl: 1	Melderart: Rauchmelder	Bemerkung:
<div><div>1.OG</div></div> <div><div>Legende</div><div><div>→</div>Feuerwehrweg</div><div><div></div>Standort</div><div><div></div>autom. Brandmelder</div><div>TR=</div>Treppenraum</div> <div><div>DG</div><div>5.OG</div><div>4.OG</div><div>3.OG</div><div>2.OG</div><div>1.OG</div><div>EG</div><div>1.UG</div><div>2.UG</div><div>TR 1</div><div>TR 2</div><div>TR 3</div><div>TR 4</div><div>TR 5</div></div> <div>Planverfasser</div> <div><div>BOSCH</div><div>Technik fürs Leben</div><div>Sicherheitssysteme GmbH</div></div>						

Objekt: Campus Hamburg, Fuhlsbüttler Straße 429, 22309 Hamburg	Ausgabedatum: 29.02.2024
--	--------------------------