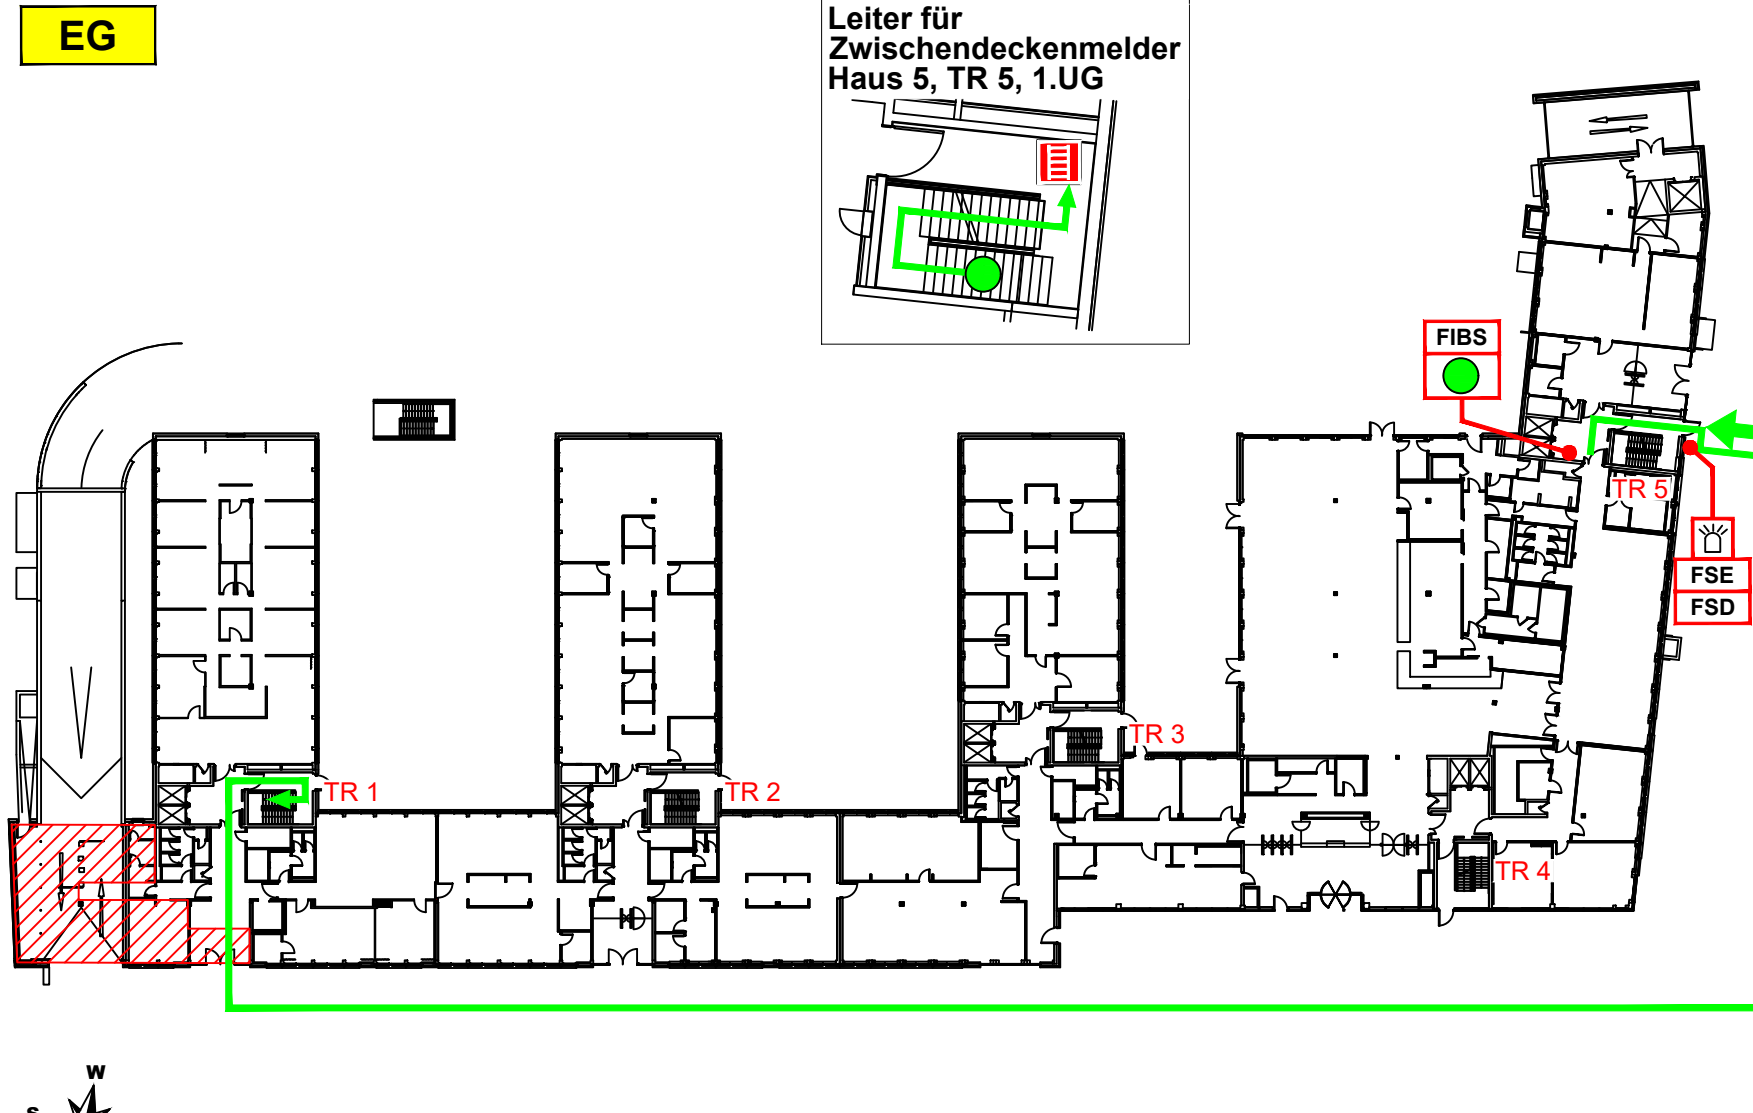
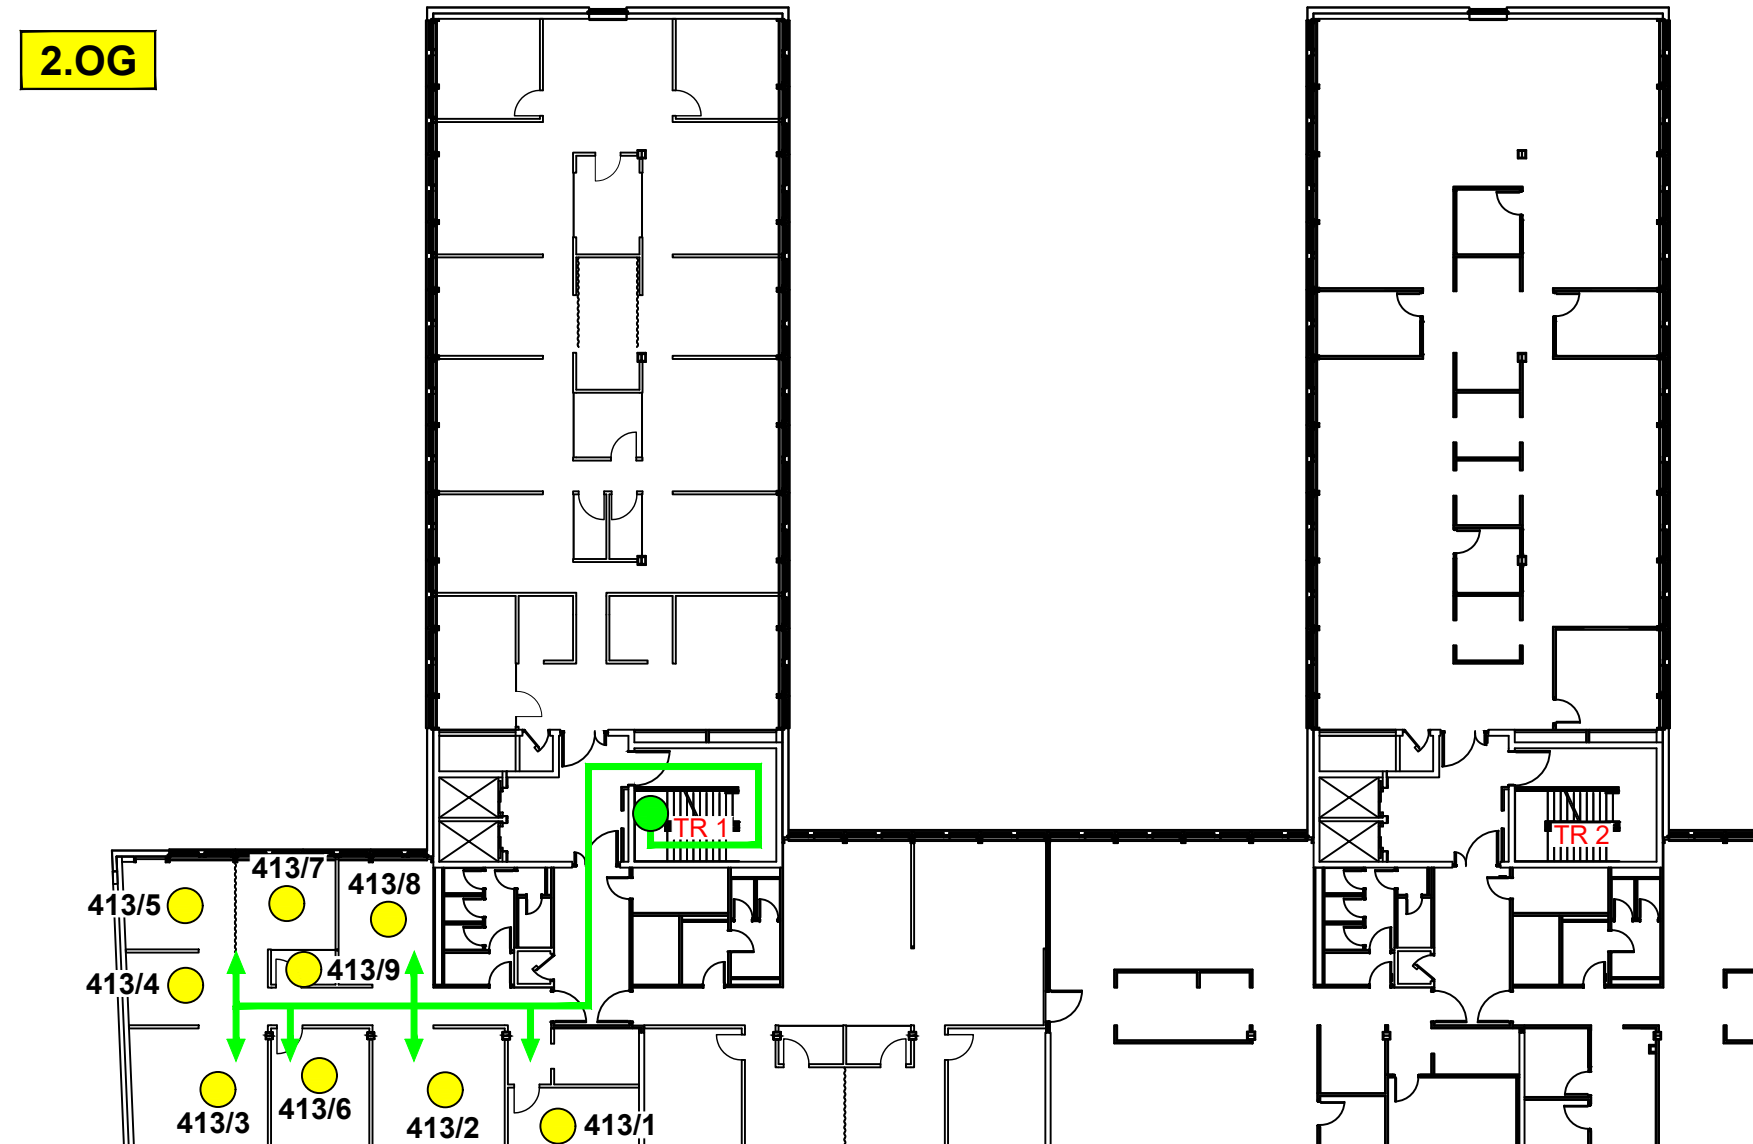


Meldergruppe: 413	Gebäude: Bürohaus H1	Geschoss/Flur: 2.OG	Raum: Office, Teko, Besprechung	Melderanzahl: 9	Melderart: Rauchmelder	Bemerkung:
<div><div>EG</div><div><div>Leiter für Zwischendeckenmelder Haus 5, TR 5, 1.UG</div></div><div><div>Legende</div><div><div>→ Feuerwehrgeweg</div><div>→ Zugang zum Objekt</div><div>BMZ Brandmeldezentrale im 1. UG / HS 1</div><div>FIBS Feuerwehr Informations- und Bediensystem Leiter für Melder in Zwischendecke</div><div>FSE Freischalteelement</div><div>FSD Feuerwehr-Schlüsseldepot</div><div>Blitzleuchte</div><div>Standort</div><div>Meldebereich</div><div>TR= Treppenraum</div><div>DG</div><div>5.OG</div><div>4.OG</div><div>3.OG</div><div>2.OG</div><div>1.OG</div><div>EG</div><div>1.UG</div><div>2.UG</div><div>TR 1 TR 2 TR 3 TR 4 TR 5</div></div><div>Planverfasser <b>BOSCH</b> Technik fürs Leben Sicherheitssysteme GmbH</div></div></div>						
Objekt: Campus Hamburg, Fuhlsbüttler Straße 429, 22309 Hamburg					Ausgabedatum: 29.02.2024	

Meldergruppe: 413	Gebäude: Bürohaus H1	Geschoss/Flur: 2.OG	Raum: Office, Teko, Besprechung	Melderanzahl: 9	Melderart: Rauchmelder	Bemerkung:
<div><div>2.OG</div></div> <div><div>Legende</div><div><div>→ Feuerwehrgeweg</div><div>Standort</div><div>autom. Brandmelder</div><div>TR= Treppenraum</div><div>DG</div><div>5.OG</div><div>4.OG</div><div>3.OG</div><div>2.OG</div><div>1.OG</div><div>EG</div><div>1.UG</div><div>2.UG</div><div>TR 1 TR 2 TR 3 TR 4 TR 5</div></div><div>Planverfasser <b>BOSCH</b> Technik fürs Leben Sicherheitssysteme GmbH</div></div>						
Objekt: Campus Hamburg, Fuhlsbüttler Straße 429, 22309 Hamburg					Ausgabedatum: 29.02.2024	