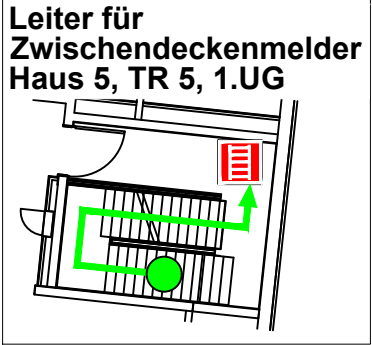
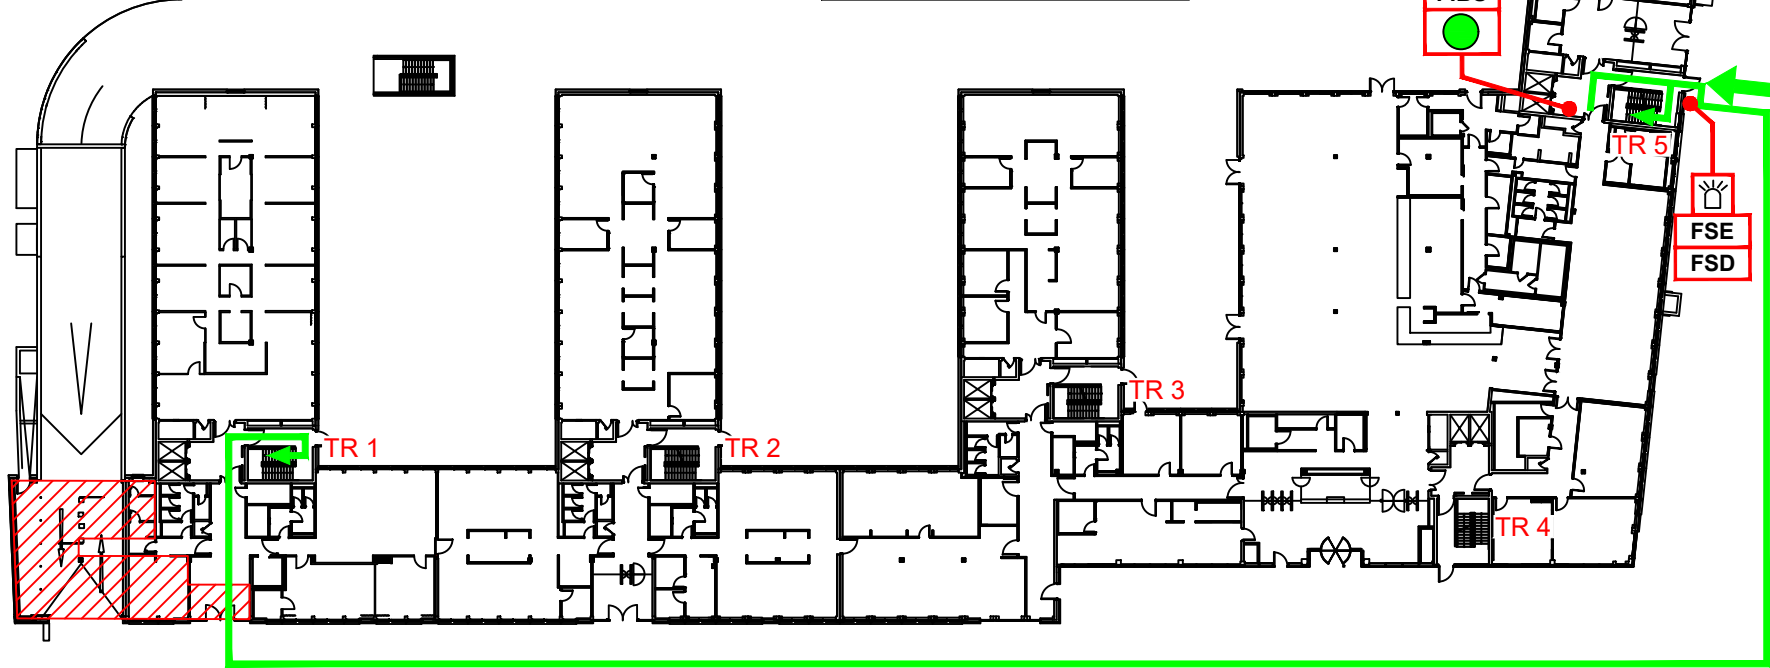
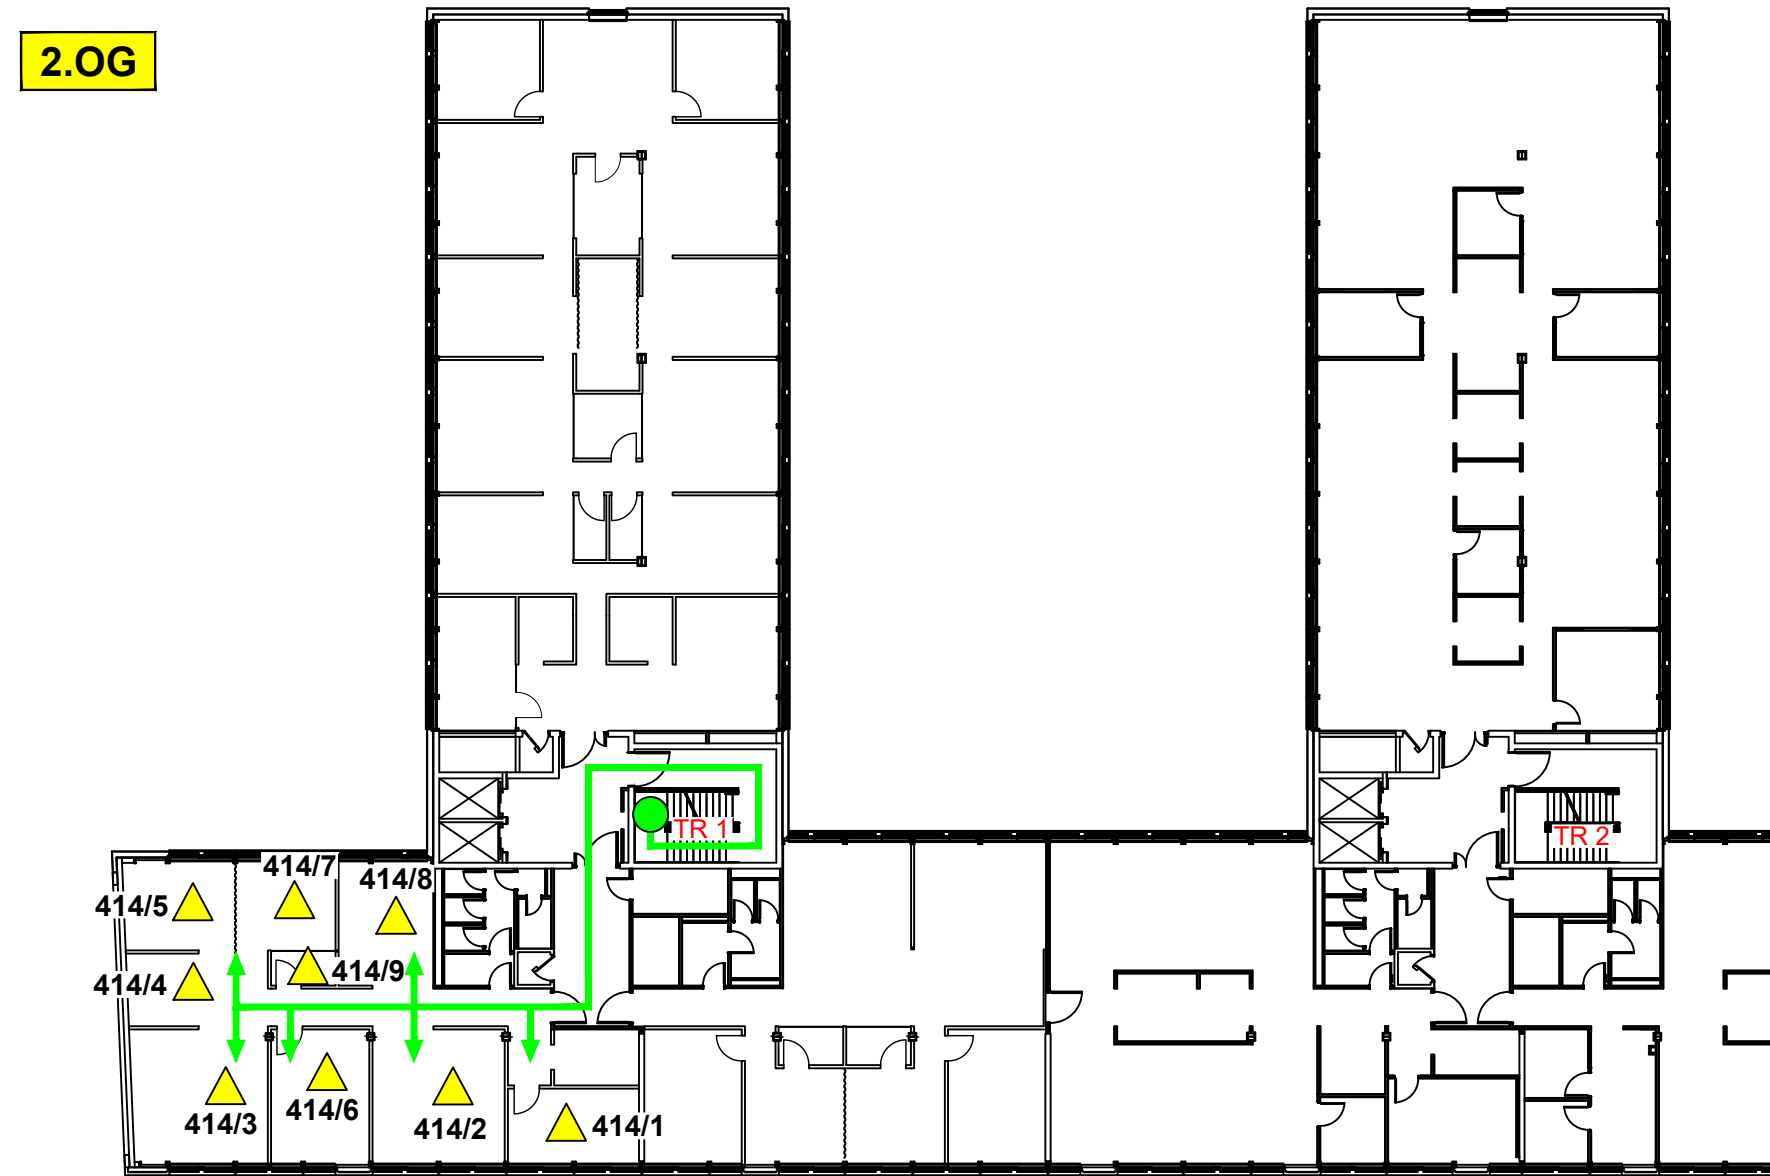


Meldergruppe: 414	Gebäude: Bürohaus H1	Geschoss/Flur: 2.OG	Raum: Office, Teko, Besprechung	Melderanzahl: 9	Melderart: Rauchmelder (Zwischendecke)	Bemerkung:
<div><div>EG</div><div><p>Leiter für Zwischendeckenmelder Haus 5, TR 5, 1.UG</p></div></div>				<div>Besonderheiten: Leiter mitnehmen</div> 		<div><div>Legende</div><div><div> Feuerwehrweg</div><div> Zugang zum Objekt</div><div> Brandmeldezentrale im 1. UG / HS 1</div><div> Feuerwehr Informations- und Bediensystem</div><div> Freischaltelement</div><div> Feuerwehr-Schlüsseldepot</div><div> Blitzleuchte</div><div> Standort</div><div> Meldebereich</div><div>TR= Treppenraum</div></div><div><div>DG</div><div>5.OG</div><div>4.OG</div><div>3.OG</div><div>2.OG</div><div>1.OG</div><div>EG</div><div>1.UG</div><div>2.UG</div></div><div><div>TR 1</div><div>TR 2</div><div>TR 3</div><div>TR 4</div><div>TR 5</div></div></div> <div><div>Planverfasser</div><div>BOSCH</div><div>Technik fürs Leben</div><div>Sicherheitssysteme GmbH</div></div>
Objekt: Campus Hamburg, Fuhlsbüttler Straße 429, 22309 Hamburg					Ausgabedatum: 29.02.2024	

Meldergruppe: 414	Gebäude: Bürohaus H1	Geschoss/Flur: 2.OG	Raum: Office, Teko, Besprechung	Melderanzahl: 9	Melderart: Rauchmelder (Zwischendecke)	Bemerkung:
<div><div>2.OG</div></div>				<div><div>Legende</div><div><div> Feuerwehrweg</div><div> Standort</div><div> autom. Brandmelder in der Zwischendecke</div><div>TR= Treppenraum</div></div><div><div>DG</div><div>5.OG</div><div>4.OG</div><div>3.OG</div><div>2.OG</div><div>1.OG</div><div>EG</div><div>1.UG</div><div>2.UG</div></div><div><div>TR 1</div><div>TR 2</div><div>TR 3</div><div>TR 4</div><div>TR 5</div></div></div> <div><div>Planverfasser</div><div>BOSCH</div><div>Technik fürs Leben</div><div>Sicherheitssysteme GmbH</div></div>		
Objekt: Campus Hamburg, Fuhlsbüttler Straße 429, 22309 Hamburg					Ausgabedatum: 29.02.2024	