415

Meldergruppe:	Gebäude:	Geschoss/Flur:	Raum:	Melderanzahl:	Melderart:	Bemerkung:
415	**Bürohaus H1**	**2.OG**	**WC, Pumi**	**2**	**Rauchmelder**	

EG

Leiter für Zwischendeckenmelder Haus 5, TR 5, 1.UG

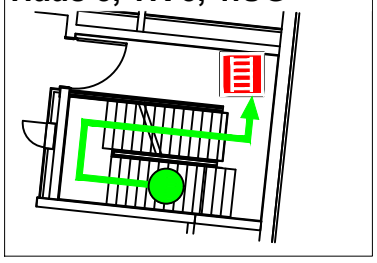

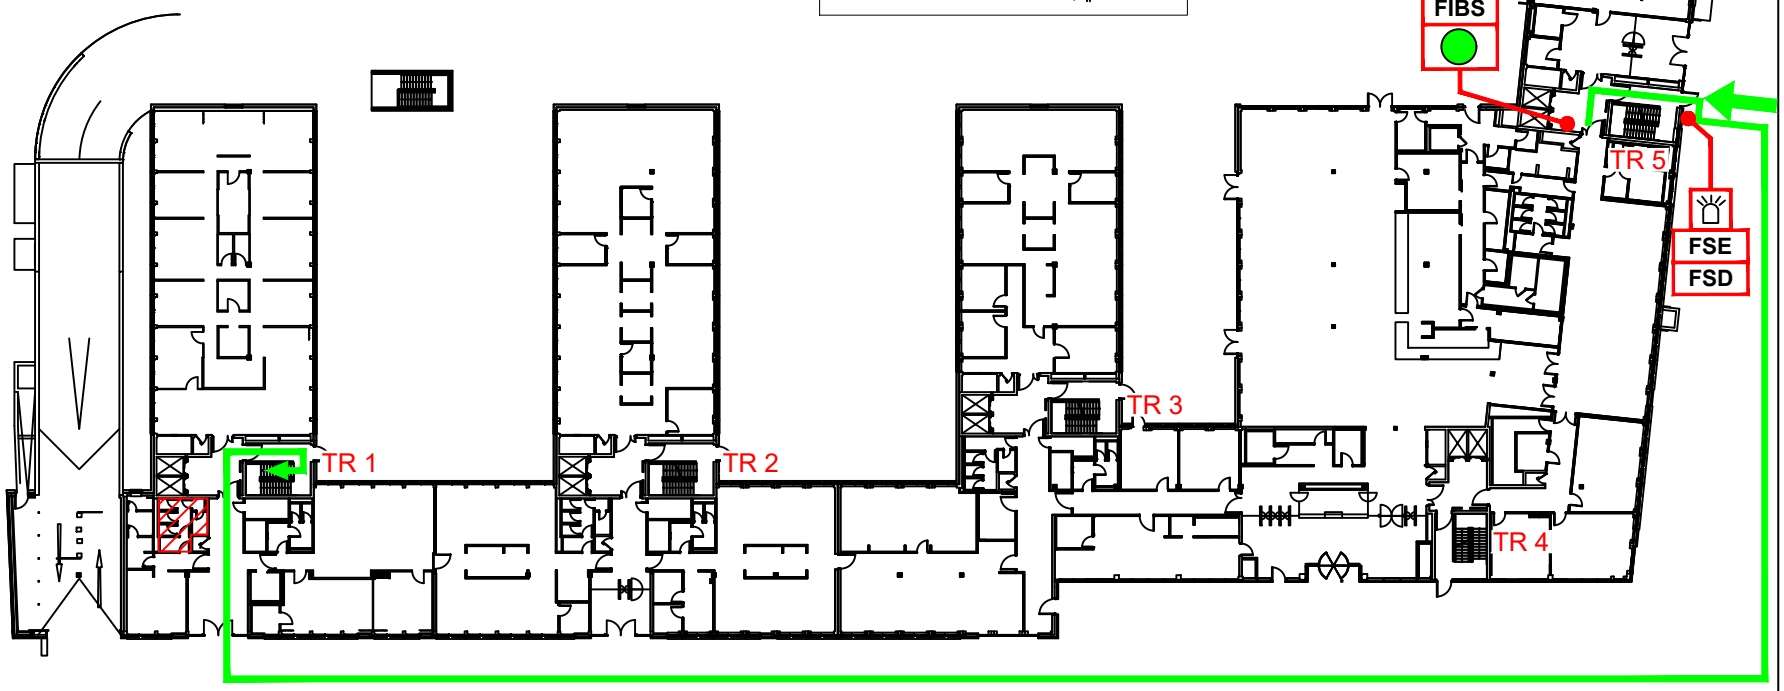

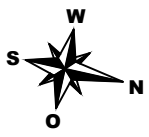

Legende

- Feuerwehrweg
- Zugang zum Objekt
- BMZ — Brandmeldezentrale im 1. UG / HS 1
- FIBS — Feuerwehr Informations- und Bediensystem
- Leiter für Melder in Zwischendecke
- FSE — Freischaltelement
- FSD — Feuerwehr-Schlüsseldepot
- Blitzleuchte
- Standort
- Meldebereich
- TR= Treppenraum

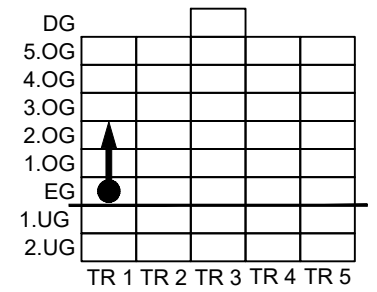

Planverfasser

BOSCH
Technik fürs Leben
Sicherheitssysteme GmbH

Objekt: Campus Hamburg, Fuhlsbüttler Straße 429, 22309 Hamburg

Ausgabedatum: 29.02.2024

Meldergruppe:	Gebäude:	Geschoss/Flur:	Raum:	Melderanzahl:	Melderart:	Bemerkung:
415	**Bürohaus H1**	**2.OG**	**WC, Pumi**	**2**	**Rauchmelder**	

2.OG

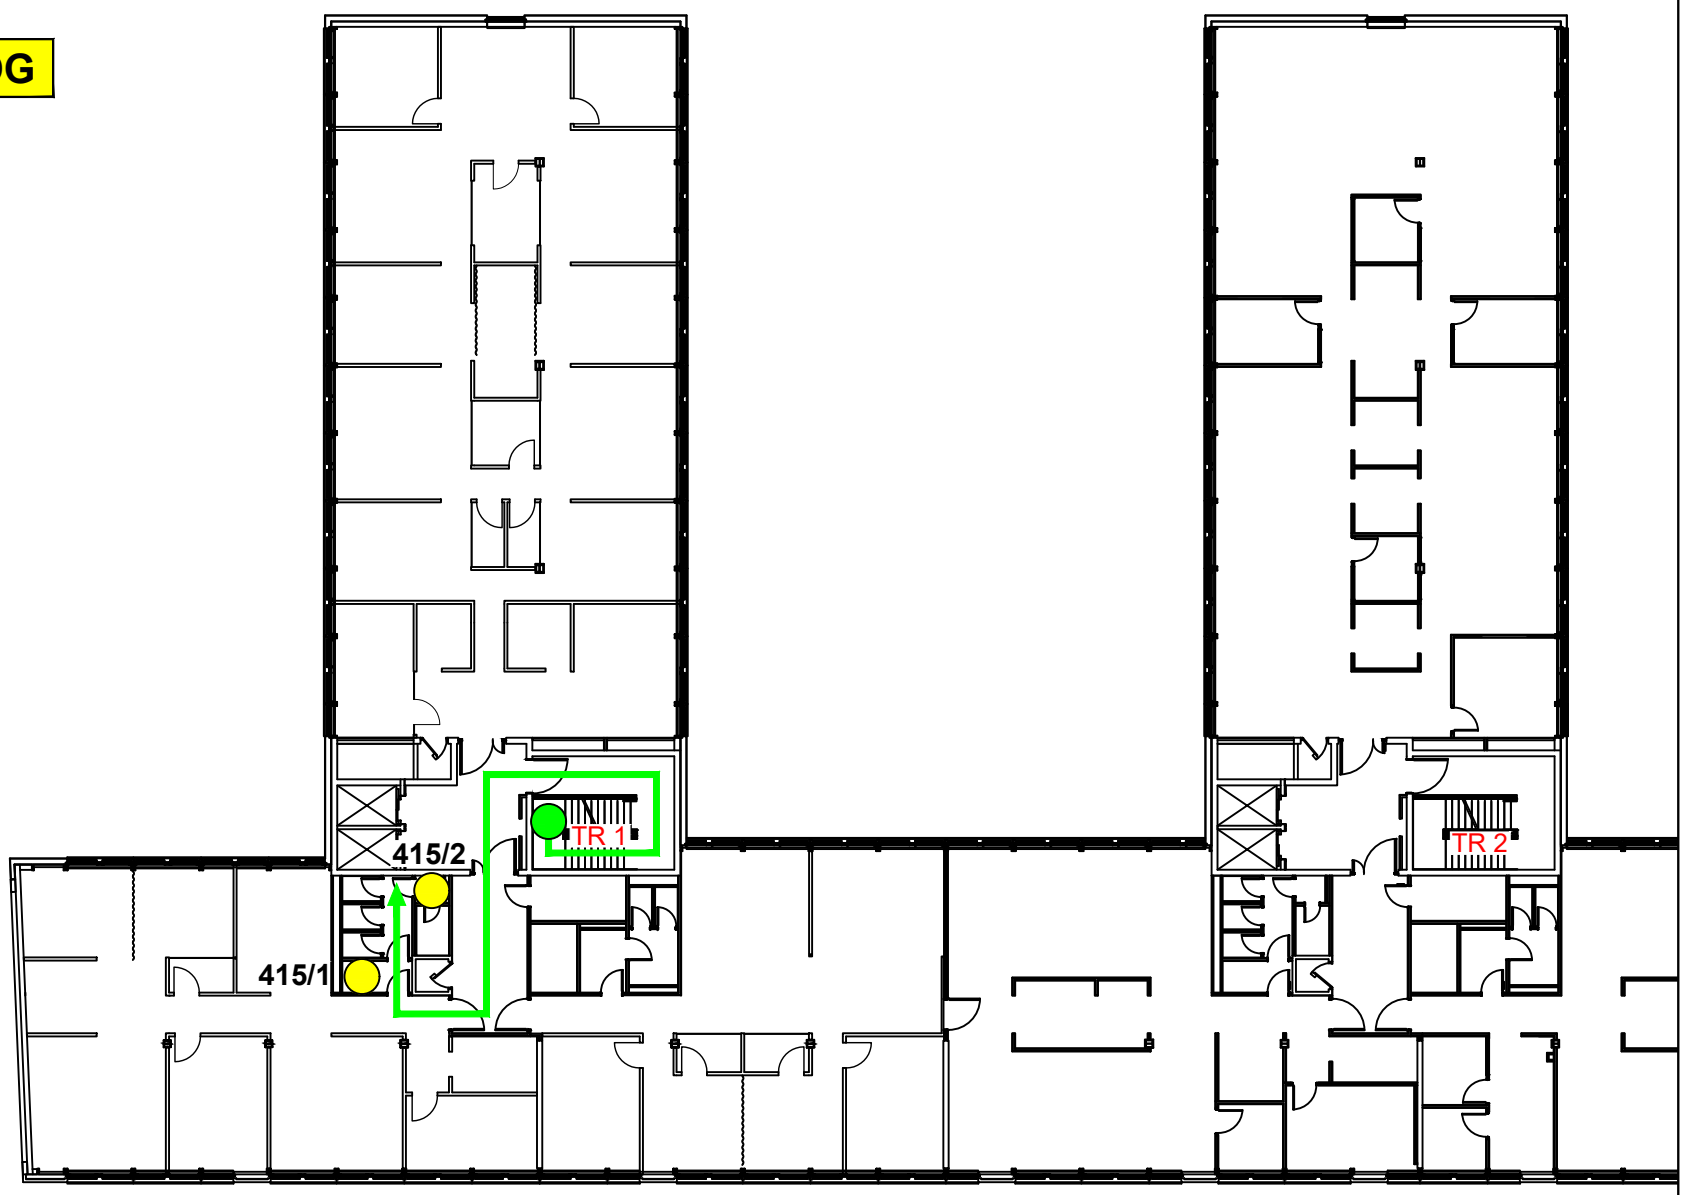

Legende

- Feuerwehrweg
- Standort
- autom. Brandmelder
- TR= Treppenraum

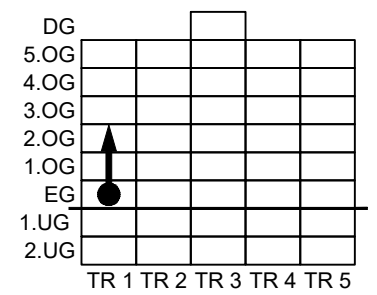

Planverfasser

BOSCH
Technik fürs Leben
Sicherheitssysteme GmbH

Objekt: Campus Hamburg, Fuhlsbüttler Straße 429, 22309 Hamburg

Ausgabedatum: 29.02.2024