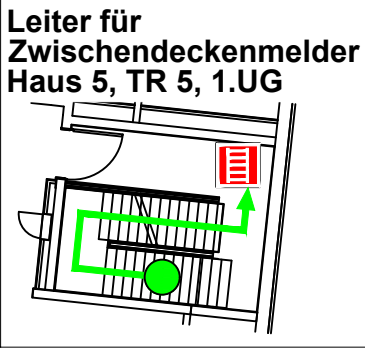
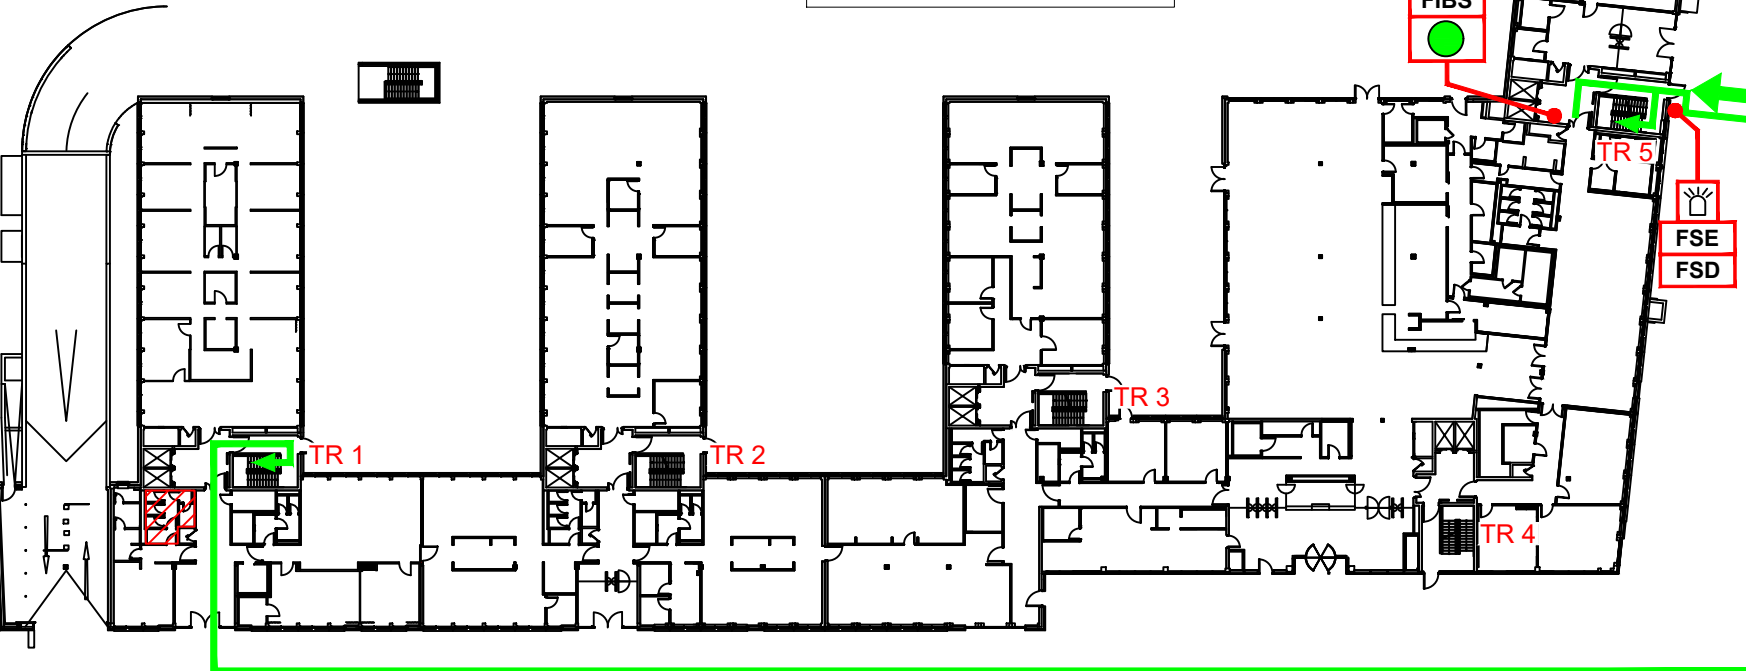



Meldergruppe: 416	Gebäude: Bürohaus H1	Geschoss/Flur: 2.OG	Raum: WC, Pumi	Melderanzahl: 2	Melderart: Rauchmelder (Zwischendecke)	Bemerkung:
<div> <div>EG</div> <div> Leiter für Zwischendeckenmelder Haus 5, TR 5, 1.UG  </div> </div>					<div> Besonderheiten: Leiter mitnehmen </div>	
						<div> Legende <ul style="list-style-type: none"> Feuerwehrweg Zugang zum Objekt BMZ Brandmeldezentrale im 1. UG / HS 1 FIBS Feuerwehr Informations- und Bediensystem Leiter für Melder in Zwischendecke FSE Freischaltelement FSD Feuerwehr-Schlüsseldepot Blitzleuchte Standort Meldebereich TR= Treppenraum </div> <div> DG 5.OG 4.OG 3.OG 2.OG 1.OG EG 1.UG 2.UG </div> <div> TR 1 TR 2 TR 3 TR 4 TR 5 </div>
<div>  </div>						<div> Planverfasser BOSCH Technik fürs Leben Sicherheitssysteme GmbH </div>
Objekt: Campus Hamburg, Fuhlsbüttler Straße 429, 22309 Hamburg					Ausgabedatum: 29.02.2024	

Meldergruppe: 416	Gebäude: Bürohaus H1	Geschoss/Flur: 2.OG	Raum: WC, Pumi	Melderanzahl: 2	Melderart: Rauchmelder (Zwischendecke)	Bemerkung:			
<div><div><div>2.OG</div></div><div><div>Legende</div><div><div>→</div>Feuerwehrweg</div><div><div>●</div>Standort</div><div><div>▲</div>autom. Brandmelder in der Zwischendecke</div><div>TR= Treppenraum</div><div></div><div><div>DG</div><div>5.OG</div><div>4.OG</div><div>3.OG</div><div>2.OG</div><div>1.OG</div><div>EG</div><div>1.UG</div><div>2.UG</div><div>TR 1</div><div>TR 2</div><div>TR 3</div><div>TR 4</div><div>TR 5</div></div></div><div><div>Planverfasser</div><div><div>BOSCH</div><div>Technik fürs Leben</div><div>Sicherheitssysteme GmbH</div></div></div></div>						Objekt: Campus Hamburg, Fuhlsbüttler Straße 429, 22309 Hamburg		Ausgabedatum: 29.02.2024	