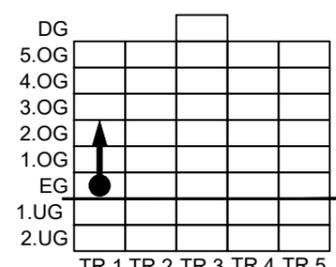
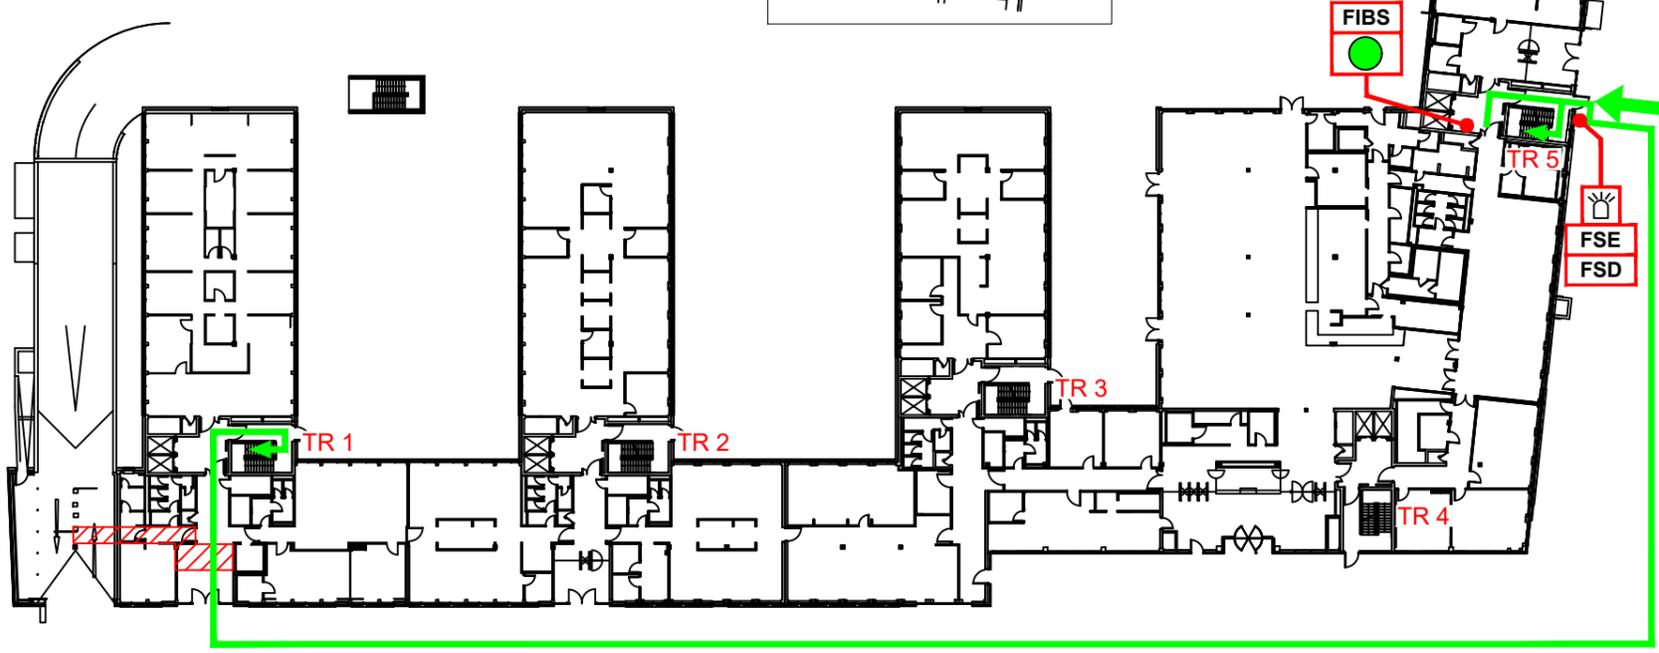
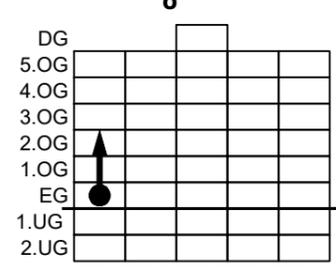
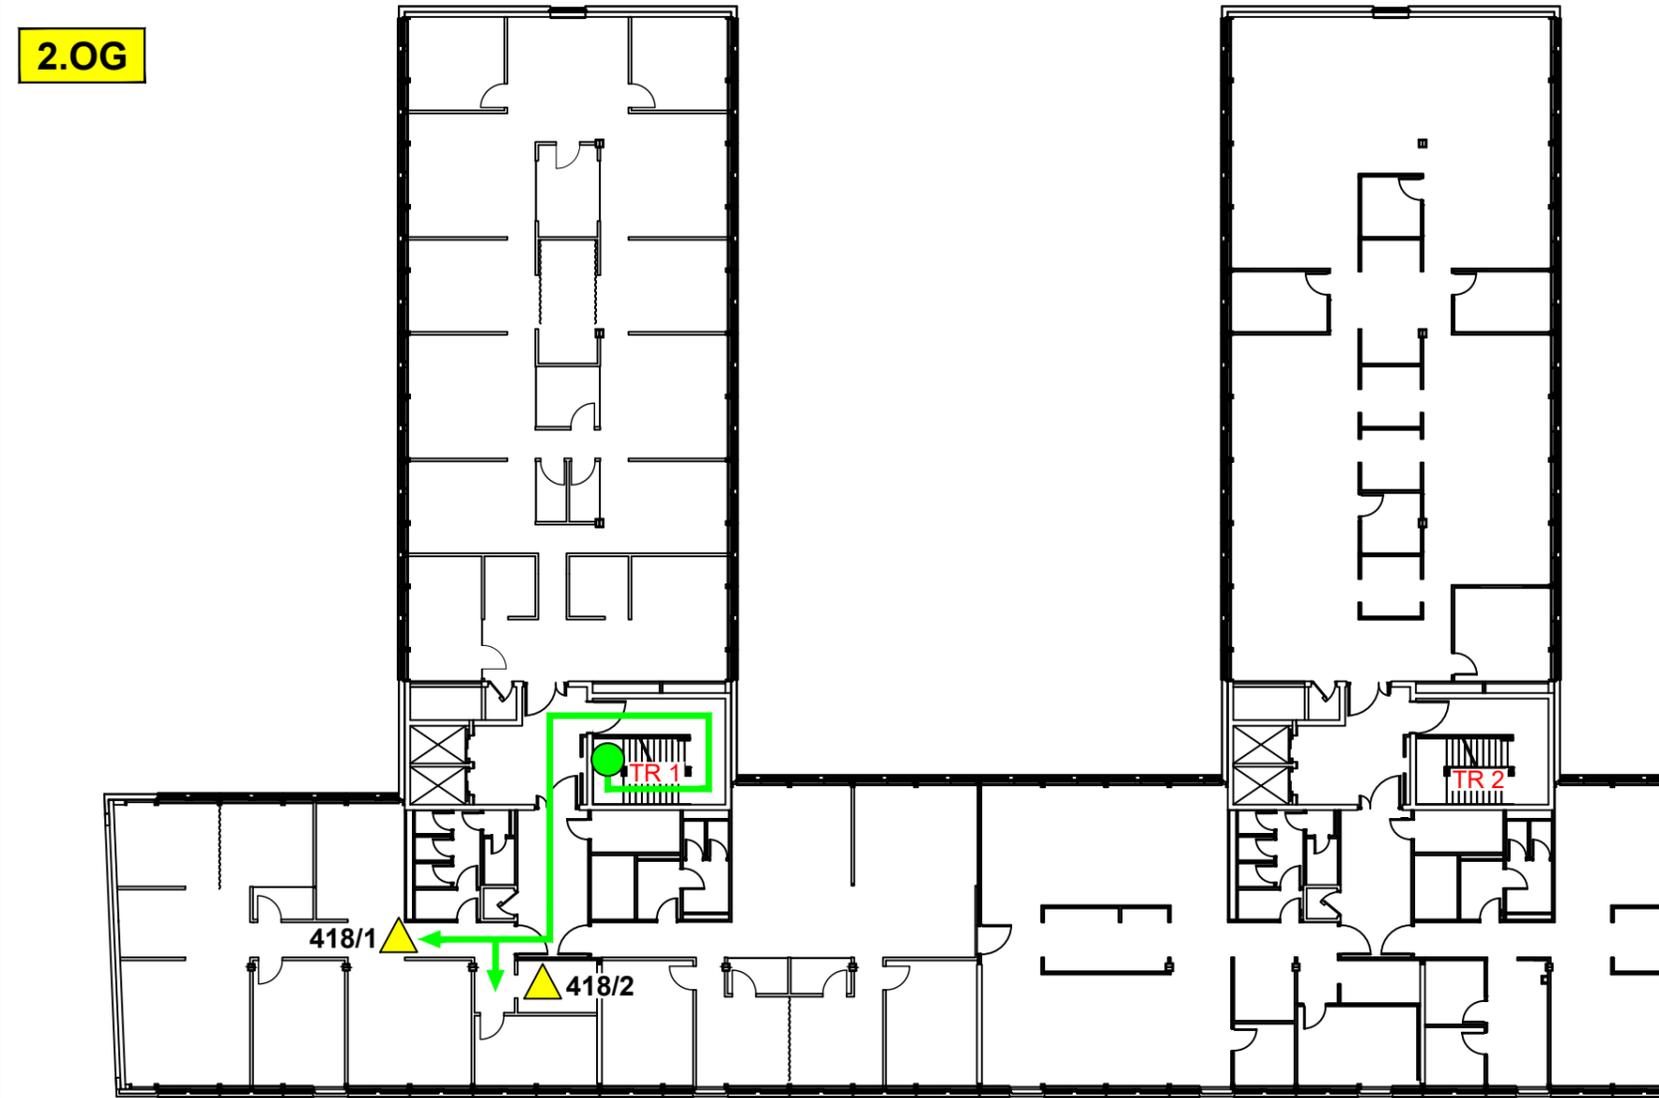


Meldergruppe: <b>418</b>	Gebäude: <b>Bürohaus H1</b>	Geschoss/Flur: <b>2.OG</b>	Raum: <b>Flur, Garderobe</b>	Melderanzahl: <b>2</b>	Melderart: <b>Rauchmelder (Zwischendecke)</b>	Bemerkung:
<div style="display: flex; justify-content: space-between;"> <div style="background-color: yellow; padding: 2px; border: 1px solid black;"><b>EG</b></div> <div style="border: 1px solid black; padding: 5px;"> <p>Leiter für Zwischendeckenmelder Haus 5, TR 5, 1.UG</p>  </div> <div style="border: 1px solid black; padding: 5px;"> <p>Besonderheiten: <b>Leiter mitnehmen</b></p> </div> </div>					<p><b>Legende</b></p> <ul style="list-style-type: none"> <li><span style="color: green;">→</span> Feuerwehrweg</li> <li><span style="color: green;">→</span> Zugang zum Objekt</li> <li><span style="border: 1px solid red; padding: 2px;">BMZ</span> Brandmeldezentrale im 1. UG / HS 1</li> <li><span style="border: 1px solid red; padding: 2px;">FIBS</span> Feuerwehr Informations- und Bediensystem</li> <li><span style="border: 1px solid red; padding: 2px;">Leiter</span> Leiter für Melder in Zwischendecke</li> <li><span style="border: 1px solid red; padding: 2px;">FSE</span> Freischaltelement</li> <li><span style="border: 1px solid red; padding: 2px;">FSD</span> Feuerwehr-Schlüsseldepot</li> <li><span style="border: 1px solid red; padding: 2px;">Blitzleuchte</span> Blitzleuchte</li> <li><span style="color: green;">●</span> Standort</li> <li><span style="border: 1px solid red; padding: 2px;">Meldbereich</span> Meldbereich</li> <li>TR= Treppenraum</li> </ul> <div style="display: flex; align-items: center;"> <div style="margin-right: 10px;"> <p>DG</p> <p>5.OG</p> <p>4.OG</p> <p>3.OG</p> <p>2.OG</p> <p>1.OG</p> <p>EG</p> <p>1.UG</p> <p>2.UG</p> </div>  </div> <p>Planverfasser <b>BOSCH</b> Technik fürs Leben Sicherheitssysteme GmbH</p>	
					<p>Objekt: Campus Hamburg, Fuhlsbüttler Straße 429, 22309 Hamburg</p> <p>Ausgabedatum: 29.02.2024</p>	

Meldergruppe: <b>418</b>	Gebäude: <b>Bürohaus H1</b>	Geschoss/Flur: <b>2.OG</b>	Raum: <b>Flur, Garderobe</b>	Melderanzahl: <b>2</b>	Melderart: <b>Rauchmelder (Zwischendecke)</b>	Bemerkung:
<div style="display: flex; justify-content: space-between;"> <div style="background-color: yellow; padding: 2px; border: 1px solid black;"><b>2.OG</b></div> </div>					<p><b>Legende</b></p> <ul style="list-style-type: none"> <li><span style="color: green;">→</span> Feuerwehrweg</li> <li><span style="color: green;">●</span> Standort</li> <li><span style="color: yellow;">▲</span> autom. Brandmelder in der Zwischendecke</li> <li>TR= Treppenraum</li> </ul> <div style="display: flex; align-items: center;"> <div style="margin-right: 10px;"> <p>DG</p> <p>5.OG</p> <p>4.OG</p> <p>3.OG</p> <p>2.OG</p> <p>1.OG</p> <p>EG</p> <p>1.UG</p> <p>2.UG</p> </div>  </div> <p>Planverfasser <b>BOSCH</b> Technik fürs Leben Sicherheitssysteme GmbH</p>	
					<p>Objekt: Campus Hamburg, Fuhlsbüttler Straße 429, 22309 Hamburg</p> <p>Ausgabedatum: 29.02.2024</p>	