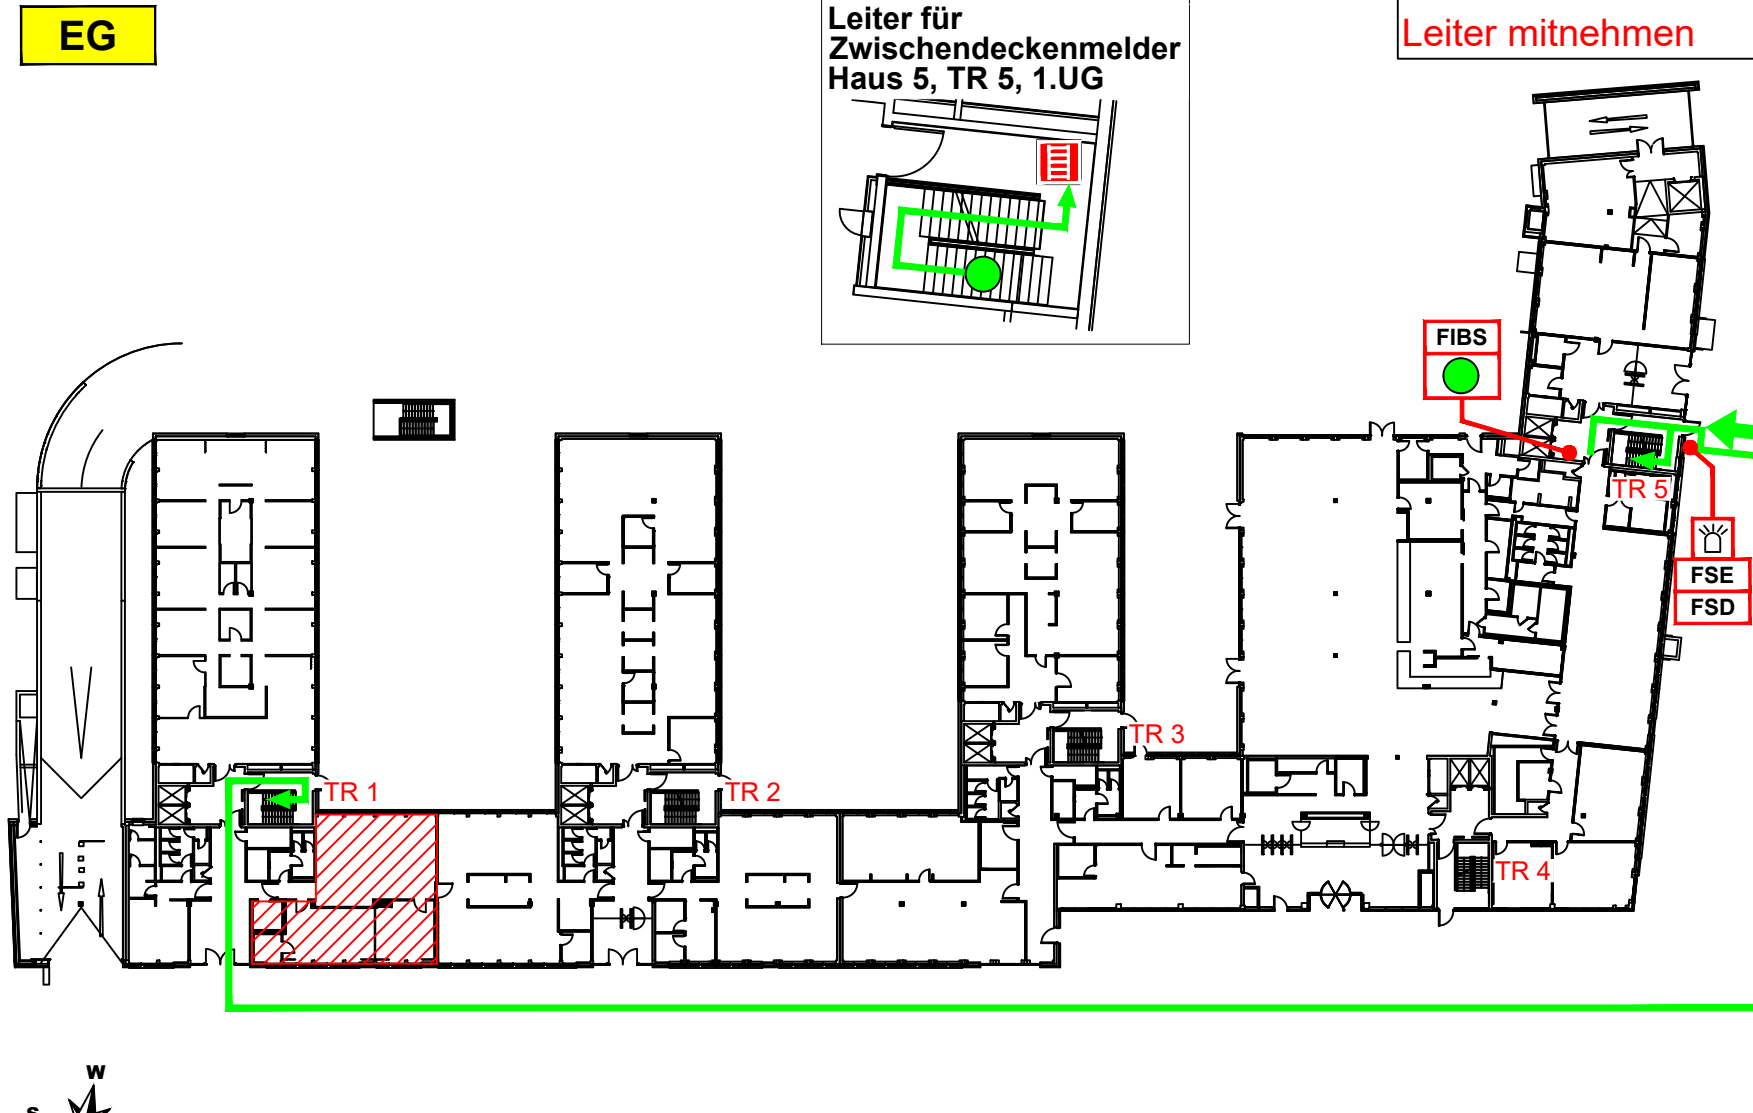
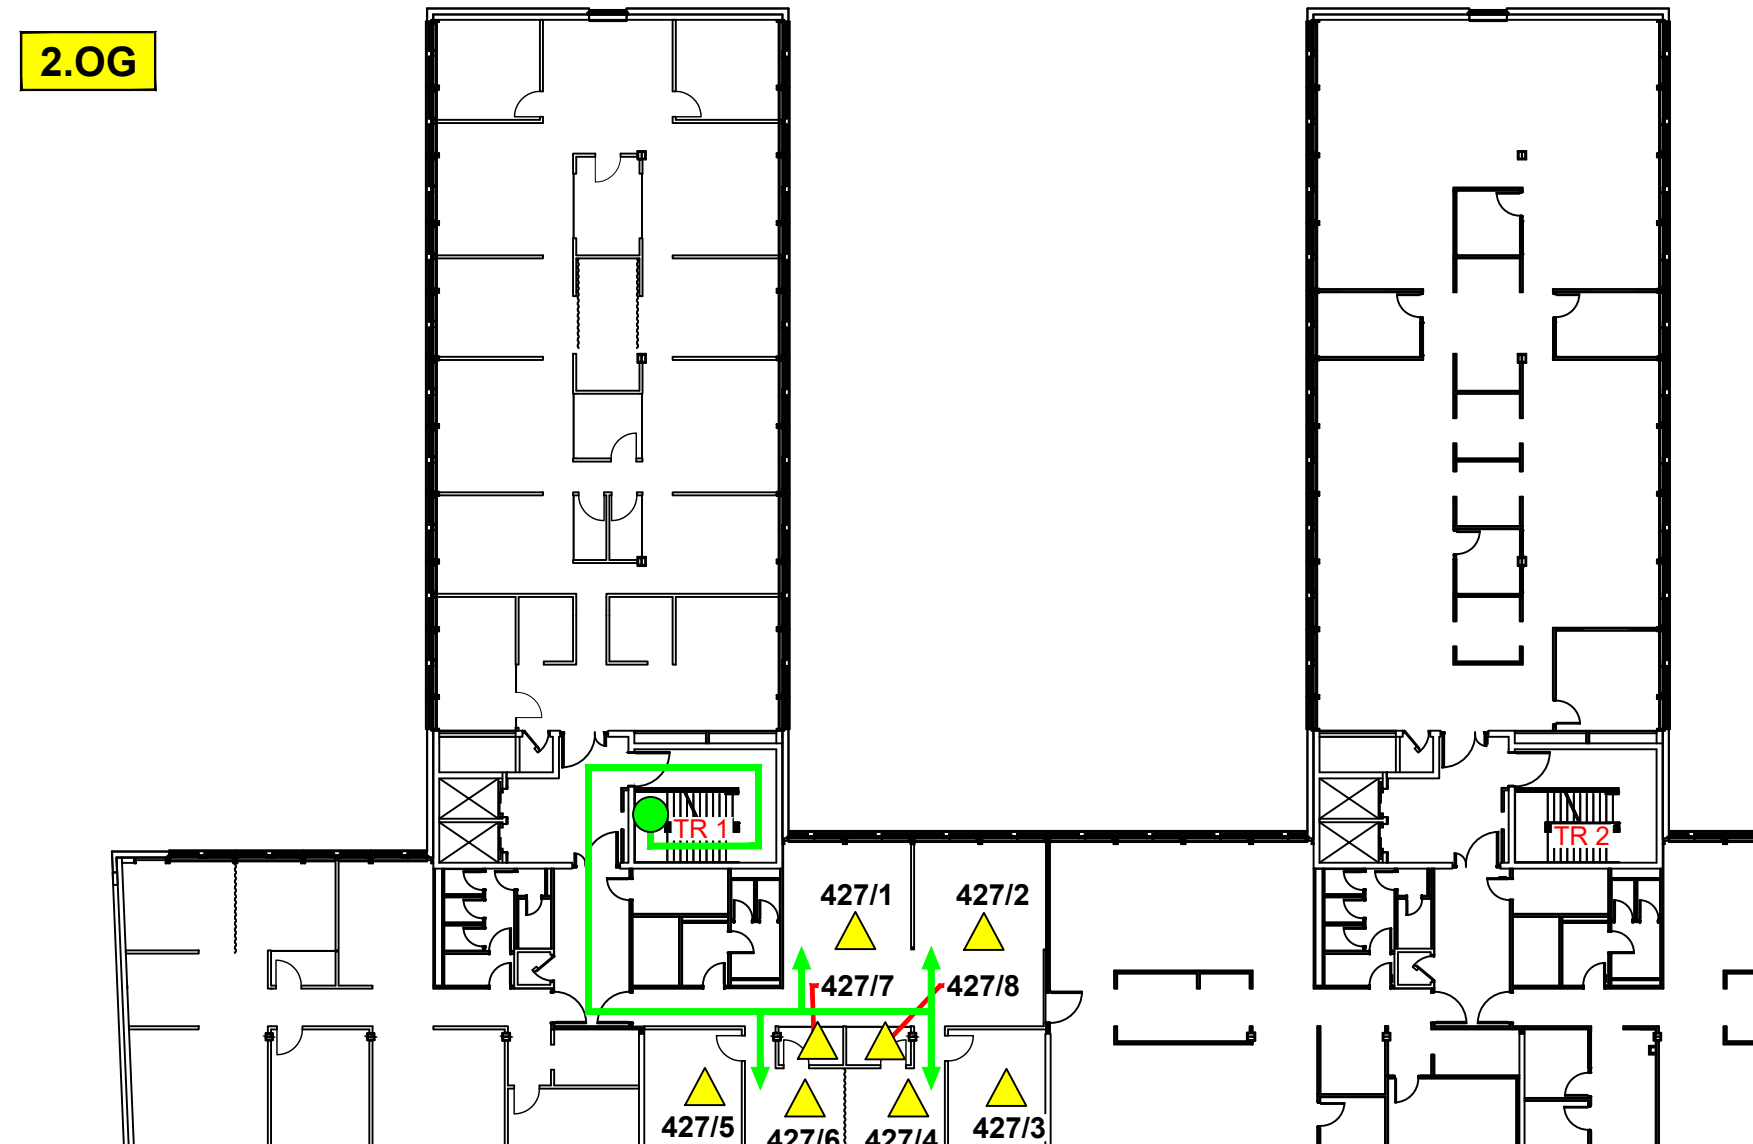


Meldergruppe: 427	Gebäude: Bürohaus H1	Geschoss/Flur: 2.OG	Raum: Office, Teko, Besprechung	Melderanzahl: 8	Melderart: Rauchmelder (Zwischendecke)	Bemerkung:
<div>EG</div> <div>Leiter für Zwischendeckenmelder Haus 5, TR 5, 1.UG</div> <div><div>Leiter mitnehmen</div></div> <div><div>Legende</div><div><div>Feuerwehrweg</div><div>Zugang zum Objekt</div><div>BMZ</div><div>FIBS</div><div>FSE</div><div>FSD</div><div>Blitzleuchte</div><div>Standort</div><div>Meldebereich</div><div>TR=</div><div>Treppenraum</div></div><div><div>DG</div><div>5.OG</div><div>4.OG</div><div>3.OG</div><div>2.OG</div><div>1.OG</div><div>EG</div><div>1.UG</div><div>2.UG</div><div>TR 1</div><div>TR 2</div><div>TR 3</div><div>TR 4</div><div>TR 5</div></div><div><div>Planverfasser</div><div>BOSCH</div><div>Technik fürs Leben</div><div>Sicherheitssysteme GmbH</div></div></div> <div><div>Objekt: Campus Hamburg, Fuhlsbüttler Straße 429, 22309 Hamburg</div><div>Ausgabedatum: 29.02.2024</div></div>						

Meldergruppe: 427	Gebäude: Bürohaus H1	Geschoss/Flur: 2.OG	Raum: Office, Teko, Besprechung	Melderanzahl: 8	Melderart: Rauchmelder (Zwischendecke)	Bemerkung:
<div>2.OG</div> 						

Legende

Feuerwehrweg

Standort

autom. Brandmelder
in der Zwischendecke

TR=

Treppenraum

DG

5.OG

4.OG

3.OG

2.OG

1.OG

EG

1.UG

2.UG

TR 1

TR 2

TR 3

TR 4

TR 5

Planverfasser

BOSCH

Technik fürs Leben

Sicherheitssysteme GmbH

Objekt: Campus Hamburg, Fuhlsbüttler Straße 429, 22309 Hamburg

Ausgabedatum: 29.02.2024