

116

EG

Raum:

## Bewohnerzimmer

**CHE** **PROJEKT**

Melderart:



autom. Brandmelder

**BMZ**

## Brandmeldezentrale



## Haus 39


## Haus 43

## Wohnhaus

## Haus 41

UZ

BMZ  
im KG

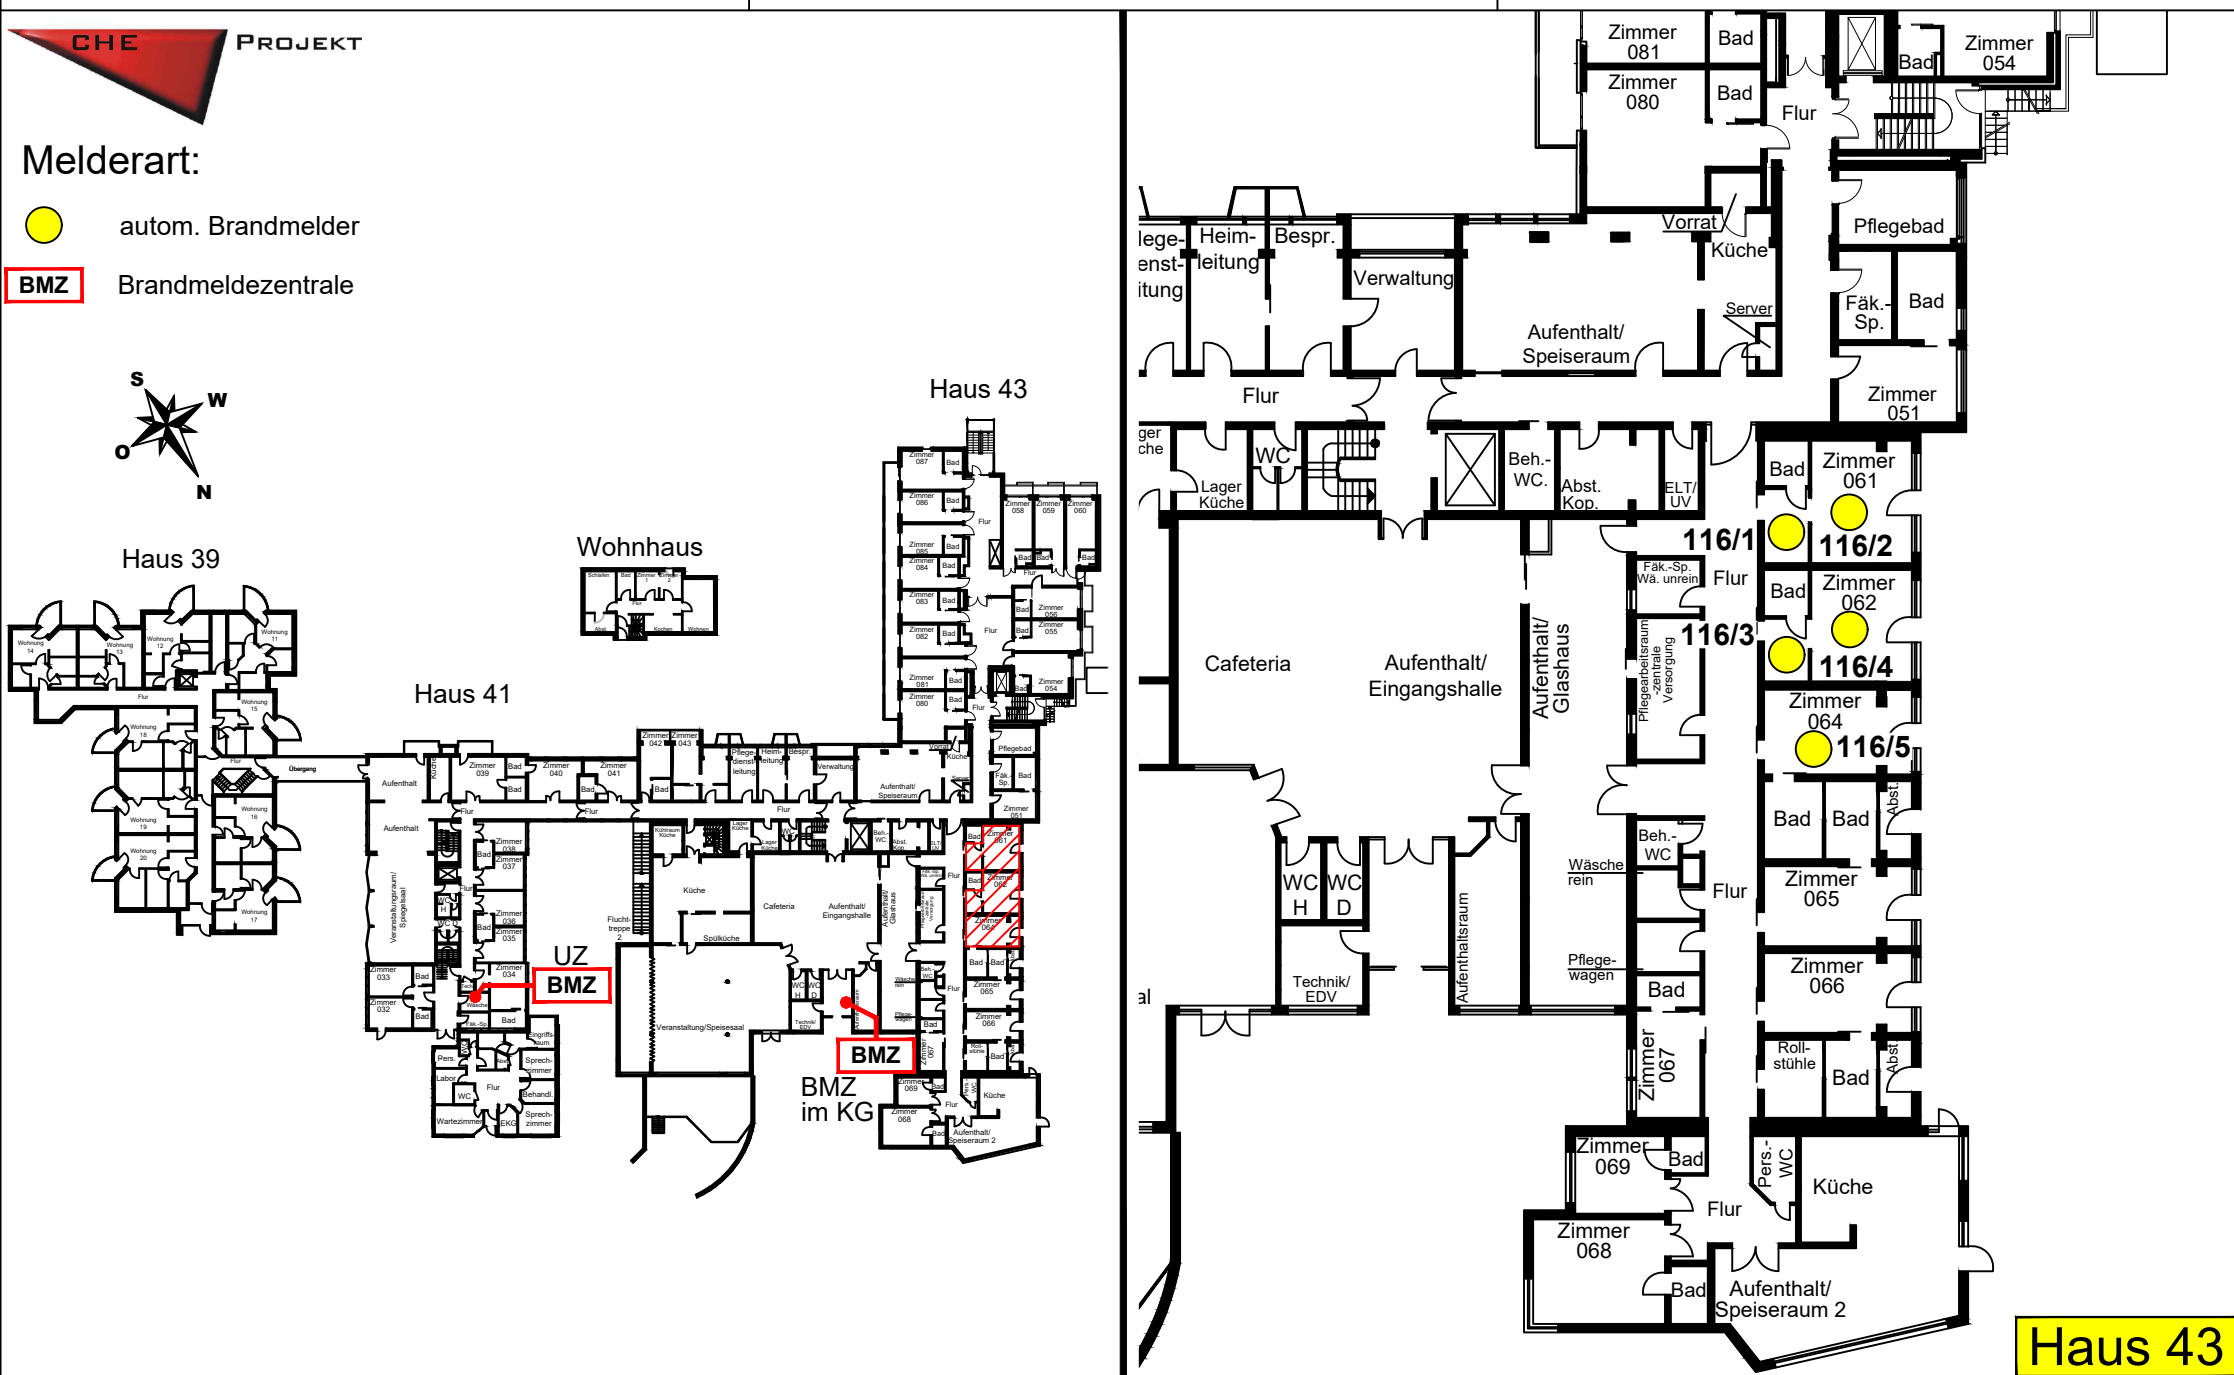

## Haus 43

Objekt: DRK Alten- und Pflegeheim Stade, Wendenstraße 39-43, 21680 Stade