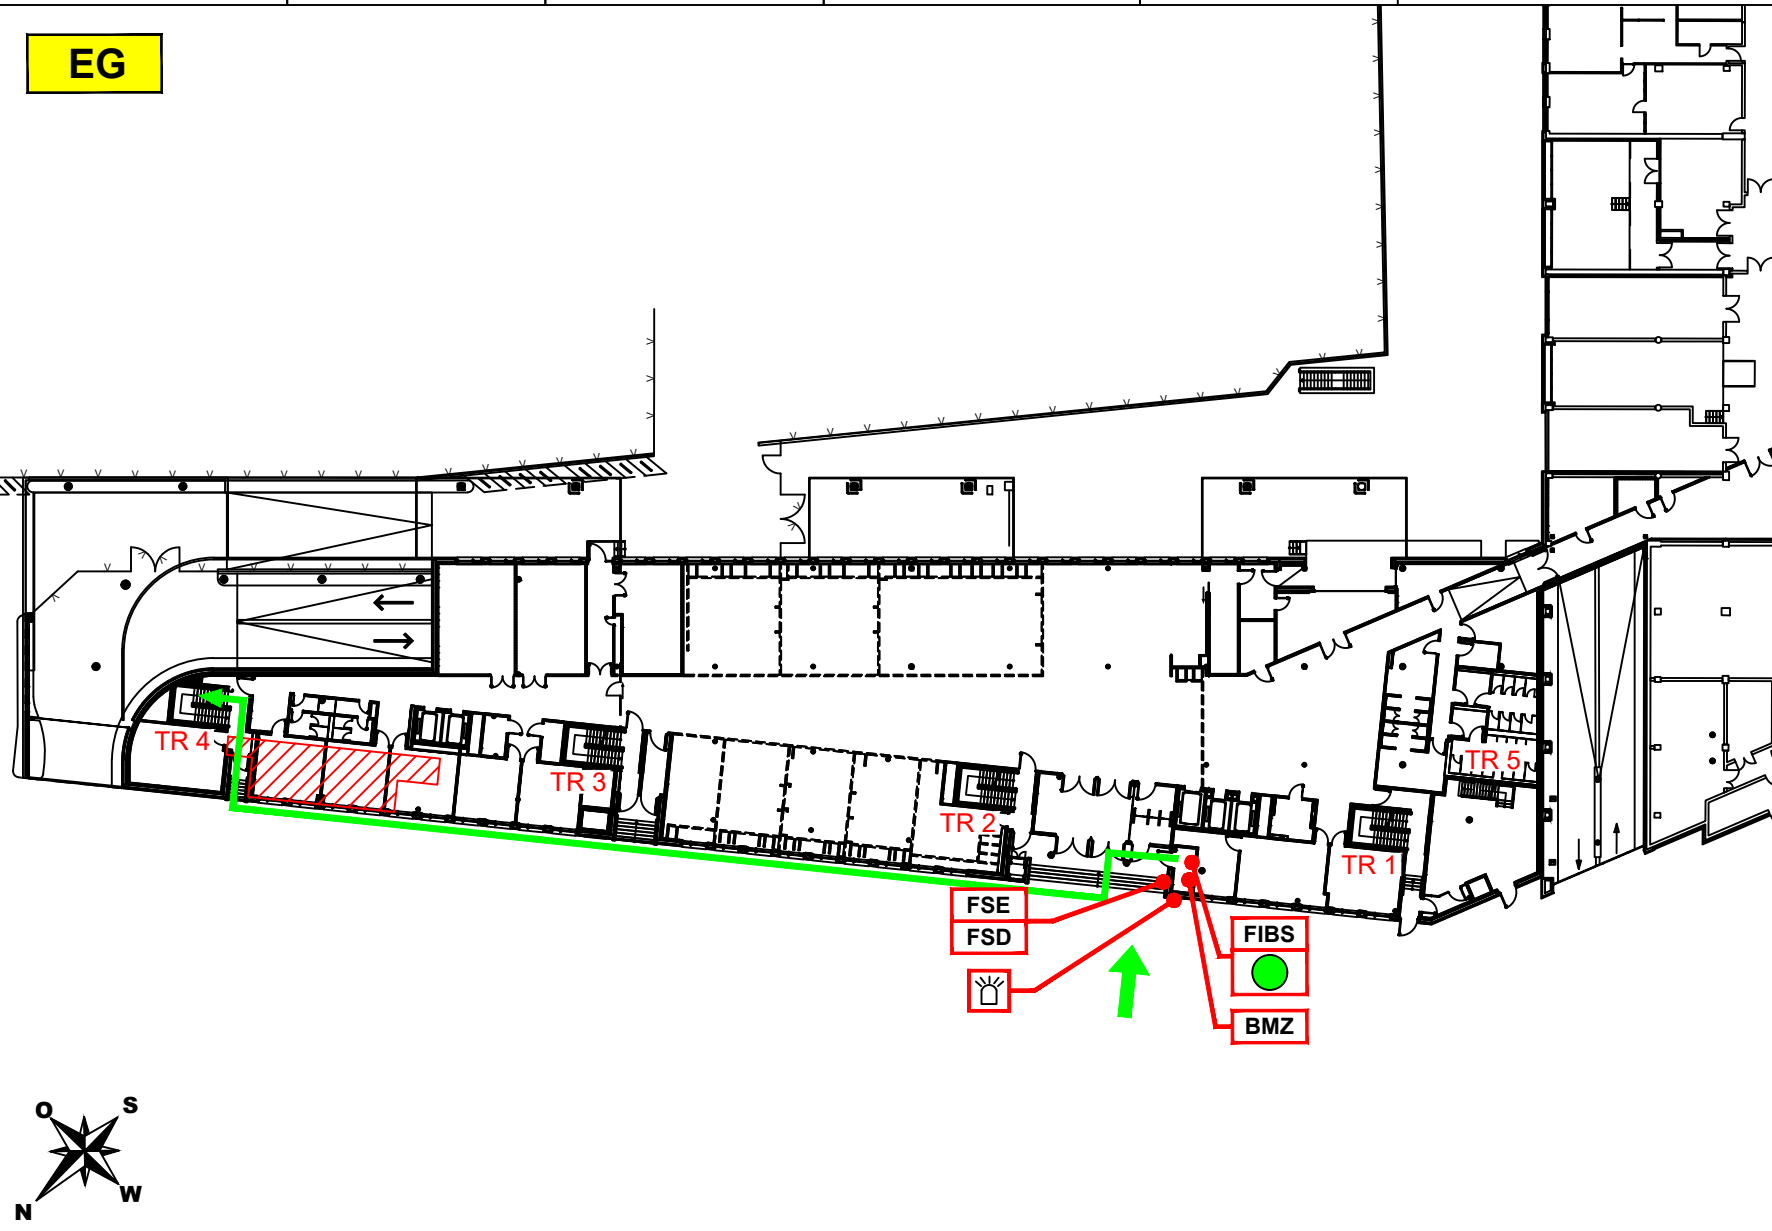
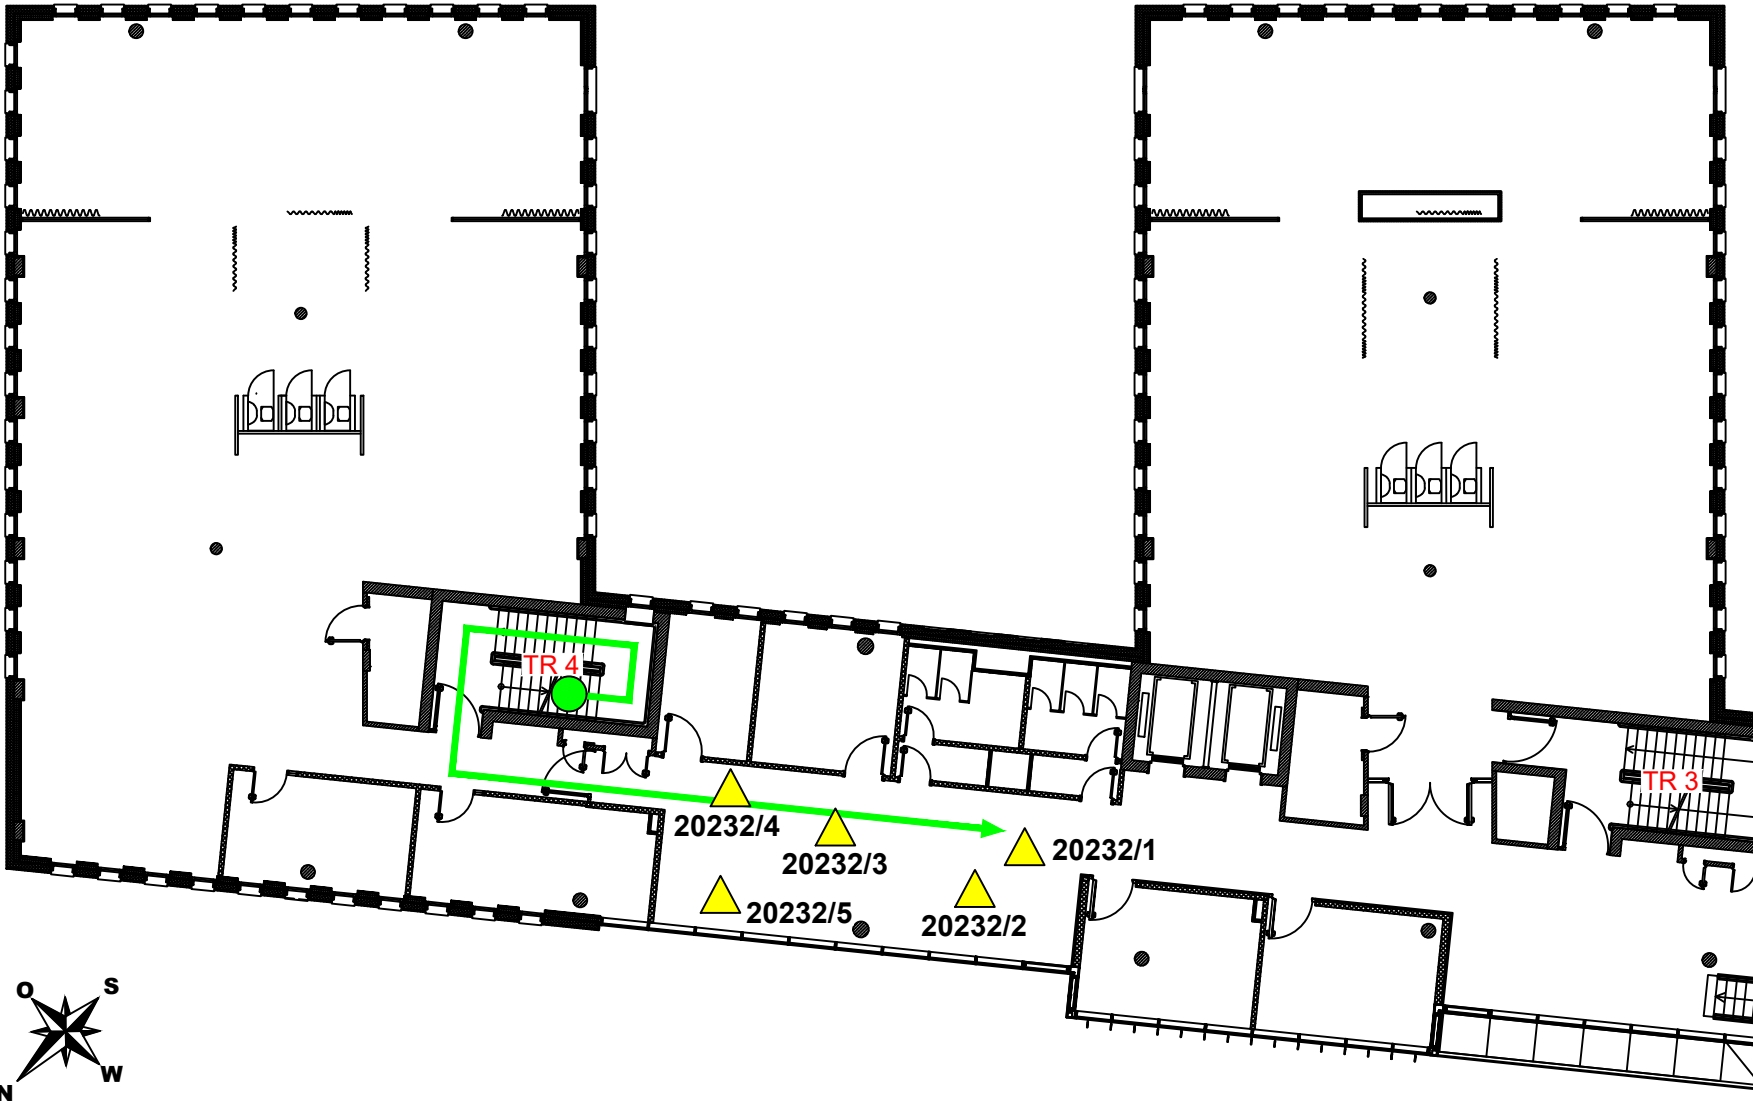


Meldergruppe: 20232	Gebäude: Hauptgeb.	Geschoss/Flur: 2.OG	Raum: Magistrale	Melderanzahl: 5	Melderart: autom. Melder (Zwischendecke)	Bemerkung:
<div><div>EG</div></div>						<div><div>Legende</div><div><div>→</div>Feuerwehrweg</div><div><div>→</div>Zugang zum Objekt</div><div><div>BMZ</div>Brandmeldezentrale</div><div><div>FIBS</div>Feuerwehr- Informations- und Bediensystem</div><div><div>FSD</div>Feuerwehr-Schlüsseldepot</div><div><div>FSE</div>Freischaltelement</div><div><div>Blitzleuchte</div></div><div><div>●</div>Standort</div><div><div></div>Meldebereich</div><div>TR= Treppenraum</div><div><div>DG</div><div>4.OG</div><div>3.OG</div><div>2.OG</div><div>1.OG</div><div>ZG</div><div>EG</div><div>UG</div><div>TR1</div><div>TR2</div><div>TR3</div><div>TR4</div><div>TR5</div></div><div>Planverfasser</div><div><div>BOSCH</div><div>Technik fürs Leben</div><div>Sicherheitssysteme GmbH</div></div></div>

Objekt: Techniker Krankenkasse, Bramfelder Straße 160, 22305 Hamburg

Ausgabedatum: 08.04.2024

Meldergruppe: 20232	Gebäude: Hauptgeb.	Geschoss/Flur: 2.OG	Raum: Magistrale	Melderanzahl: 5	Melderart: autom. Melder (Zwischendecke)	Bemerkung:
<div>2.OG</div> 						<div>Legende</div> <div>→ Feuerwehrweg</div> <div>● Standort</div> <div>▲ autom. Brandmelder in der Zwischendecke</div> <div>TR= Treppenraum</div> <div><div>DG</div><div>4.OG</div><div>3.OG</div><div>2.OG</div><div>1.OG</div><div>ZG</div><div>EG</div><div>UG</div><div>TR1</div><div>TR2</div><div>TR3</div><div>TR4</div><div>TR5</div></div> <div>Planverfasser</div> <div><div>BOSCH</div><div>Technik fürs Leben</div><div>Sicherheitssysteme GmbH</div></div>

Objekt: Techniker Krankenkasse, Bramfelder Straße 160, 22305 Hamburg

Ausgabedatum: 08.04.2024