


Meldergruppe:	Gebäude:	Geschoss/Flur:	Raum:	Melderanzahl:	Melderart:	Bemerkung:
20301	Hauptgeb.	3.OG	Magistrale, Ruheraum	7	autom. Melder	

EG

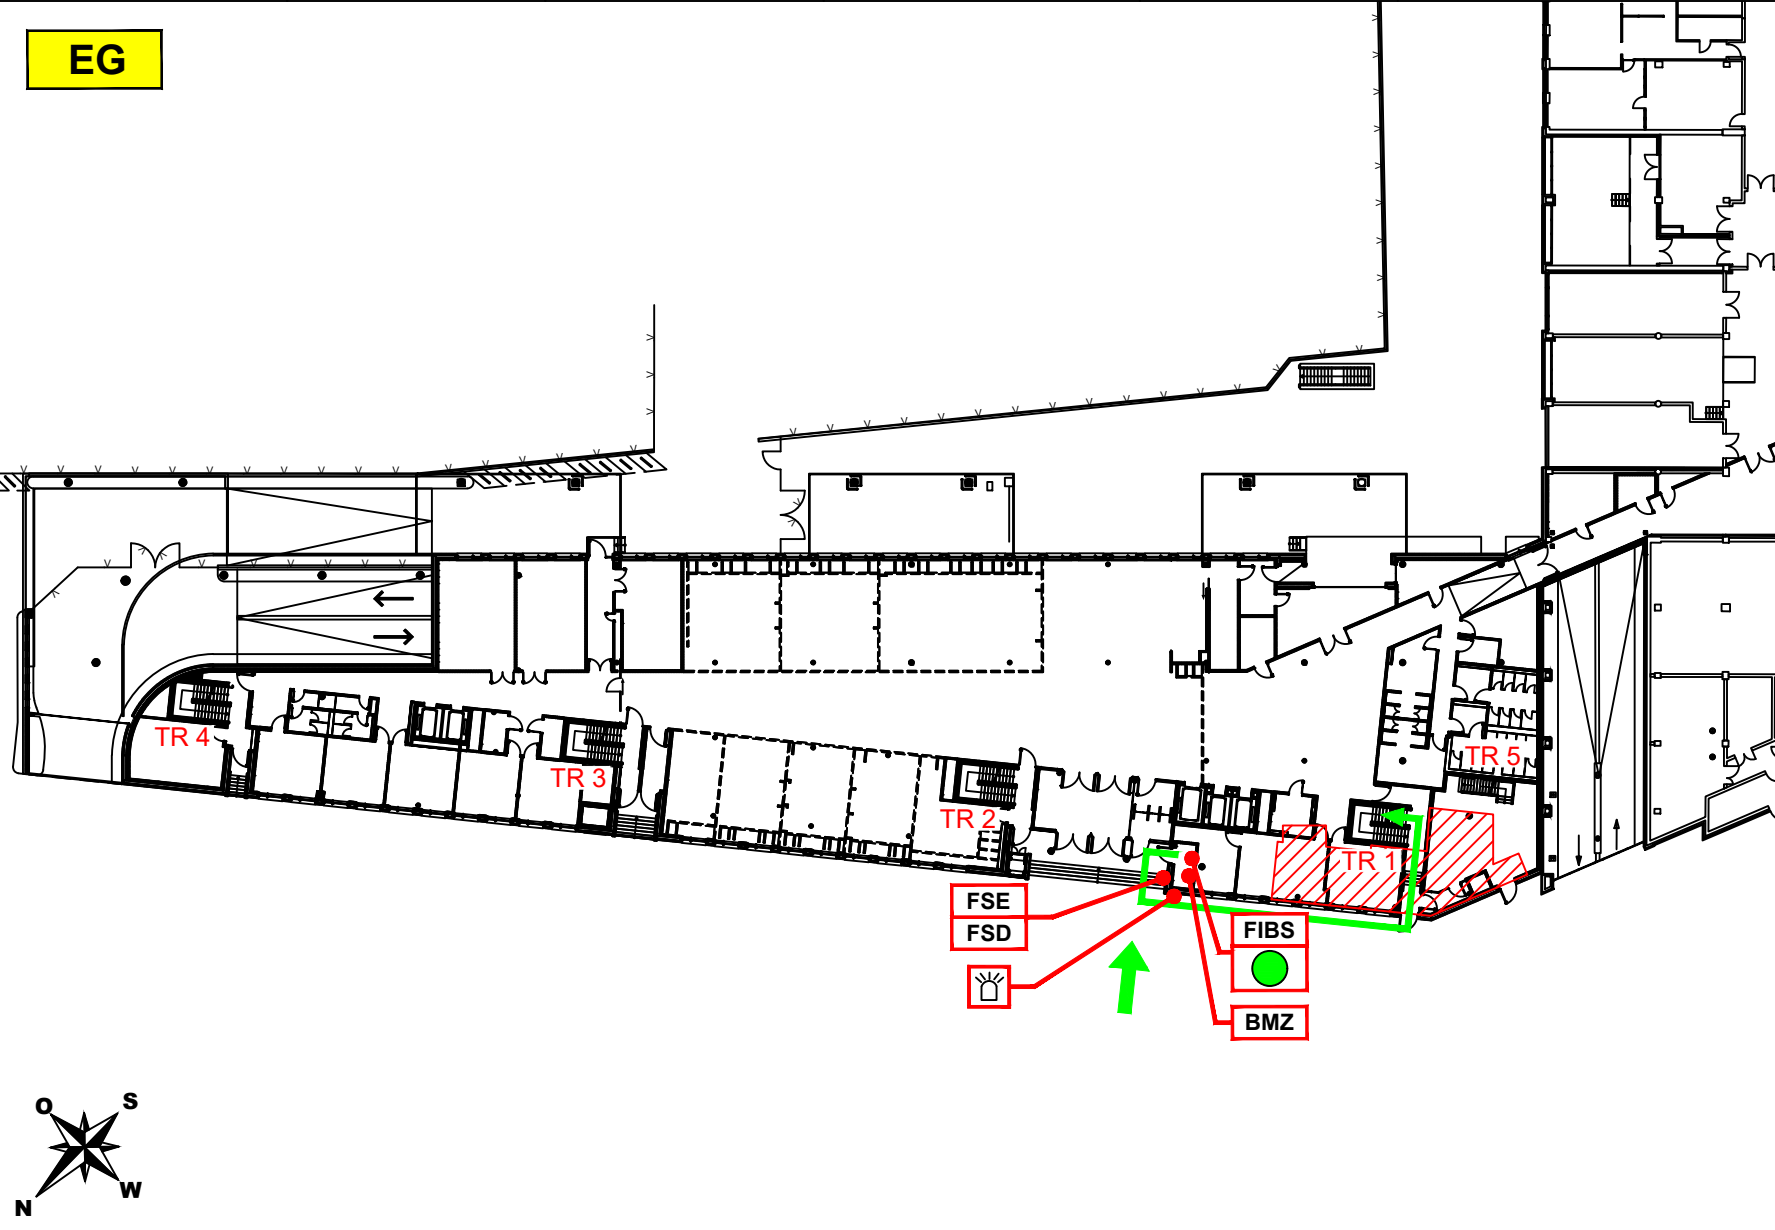

Legende

→

 Feuerwehrweg

→

 Zugang zum Objekt

BMZ

 Brandmeldezentrale

FIBS

 Feuerwehr- Informations- und Bediensystem

FSD

 Feuerwehr-Schlüsseldepot

FSE

 Freischaltelement

Blitzleuchte

●

 Standort

Meldebereich

TR= Treppenraum

DG

4.OG

3.OG

2.OG

1.OG

ZG

EG

UG

TR1

TR2

TR3

TR4

TR5

Planverfasser

BOSCH

Technik fürs Leben


Sicherheitssysteme GmbH

Objekt: Techniker Krankenkasse, Bramfelder Straße 160, 22305 Hamburg

Ausgabedatum: 08.04.2024

Meldergruppe:	Gebäude:	Geschoss/Flur:	Raum:	Melderanzahl:	Melderart:	Bemerkung:
20301	Hauptgeb.	3.OG	Magistrale, Ruheraum	7	autom. Melder	

3.OG

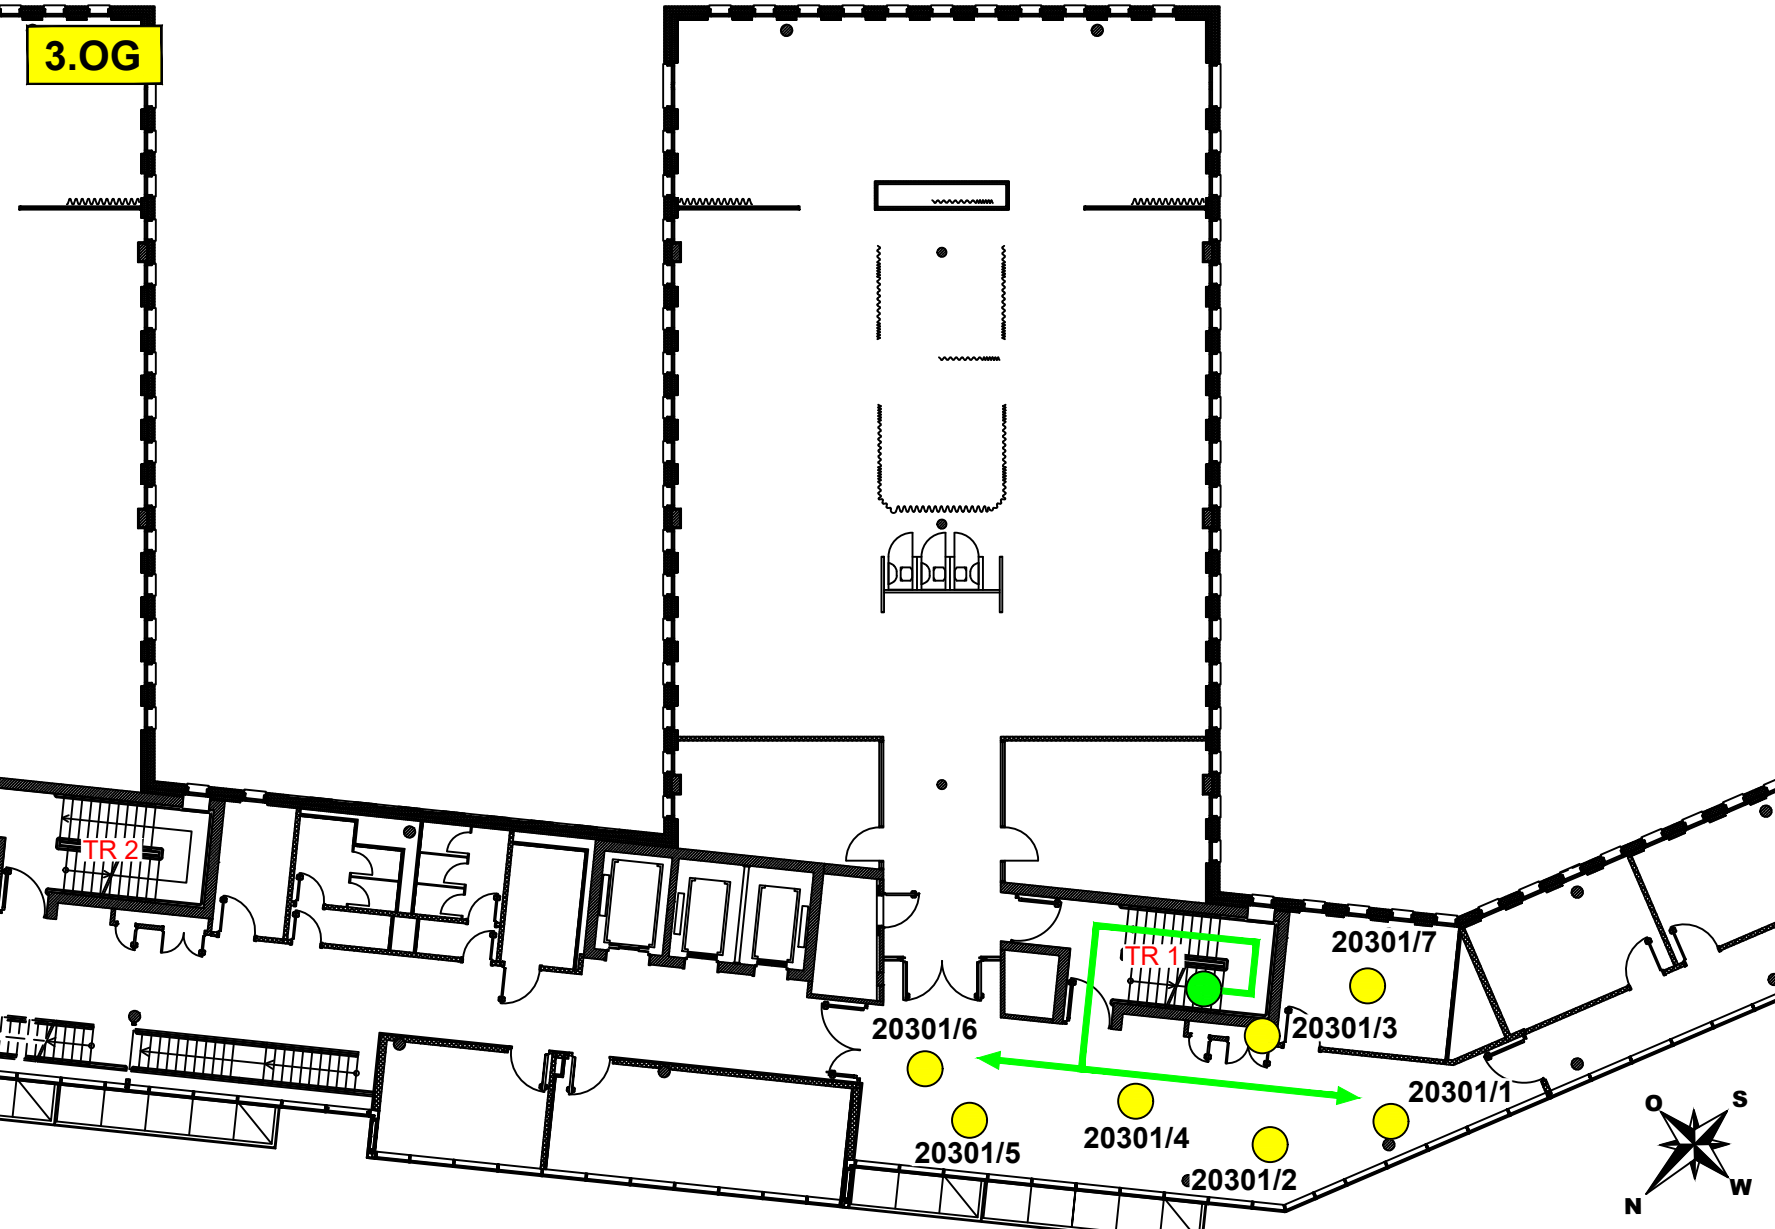

Legende

→

 Feuerwehrweg

●

 Standort

●

 autom. Brandmelder

TR= Treppenraum

DG

4.OG

3.OG

2.OG

1.OG

ZG

EG

UG

TR1

TR2

TR3

TR4

TR5

Planverfasser

BOSCH

Technik fürs Leben

Sicherheitssysteme GmbH

Objekt: Techniker Krankenkasse, Bramfelder Straße 160, 22305 Hamburg

Ausgabedatum: 08.04.2024