


Meldergruppe:	Gebäude:	Geschoss/Flur:	Raum:	Melderanzahl:	Melderart:	Bemerkung:
20338	Hauptgeb.	3.OG	Bürofinger	13	autom. Melder (Zwischendecke)	

EG

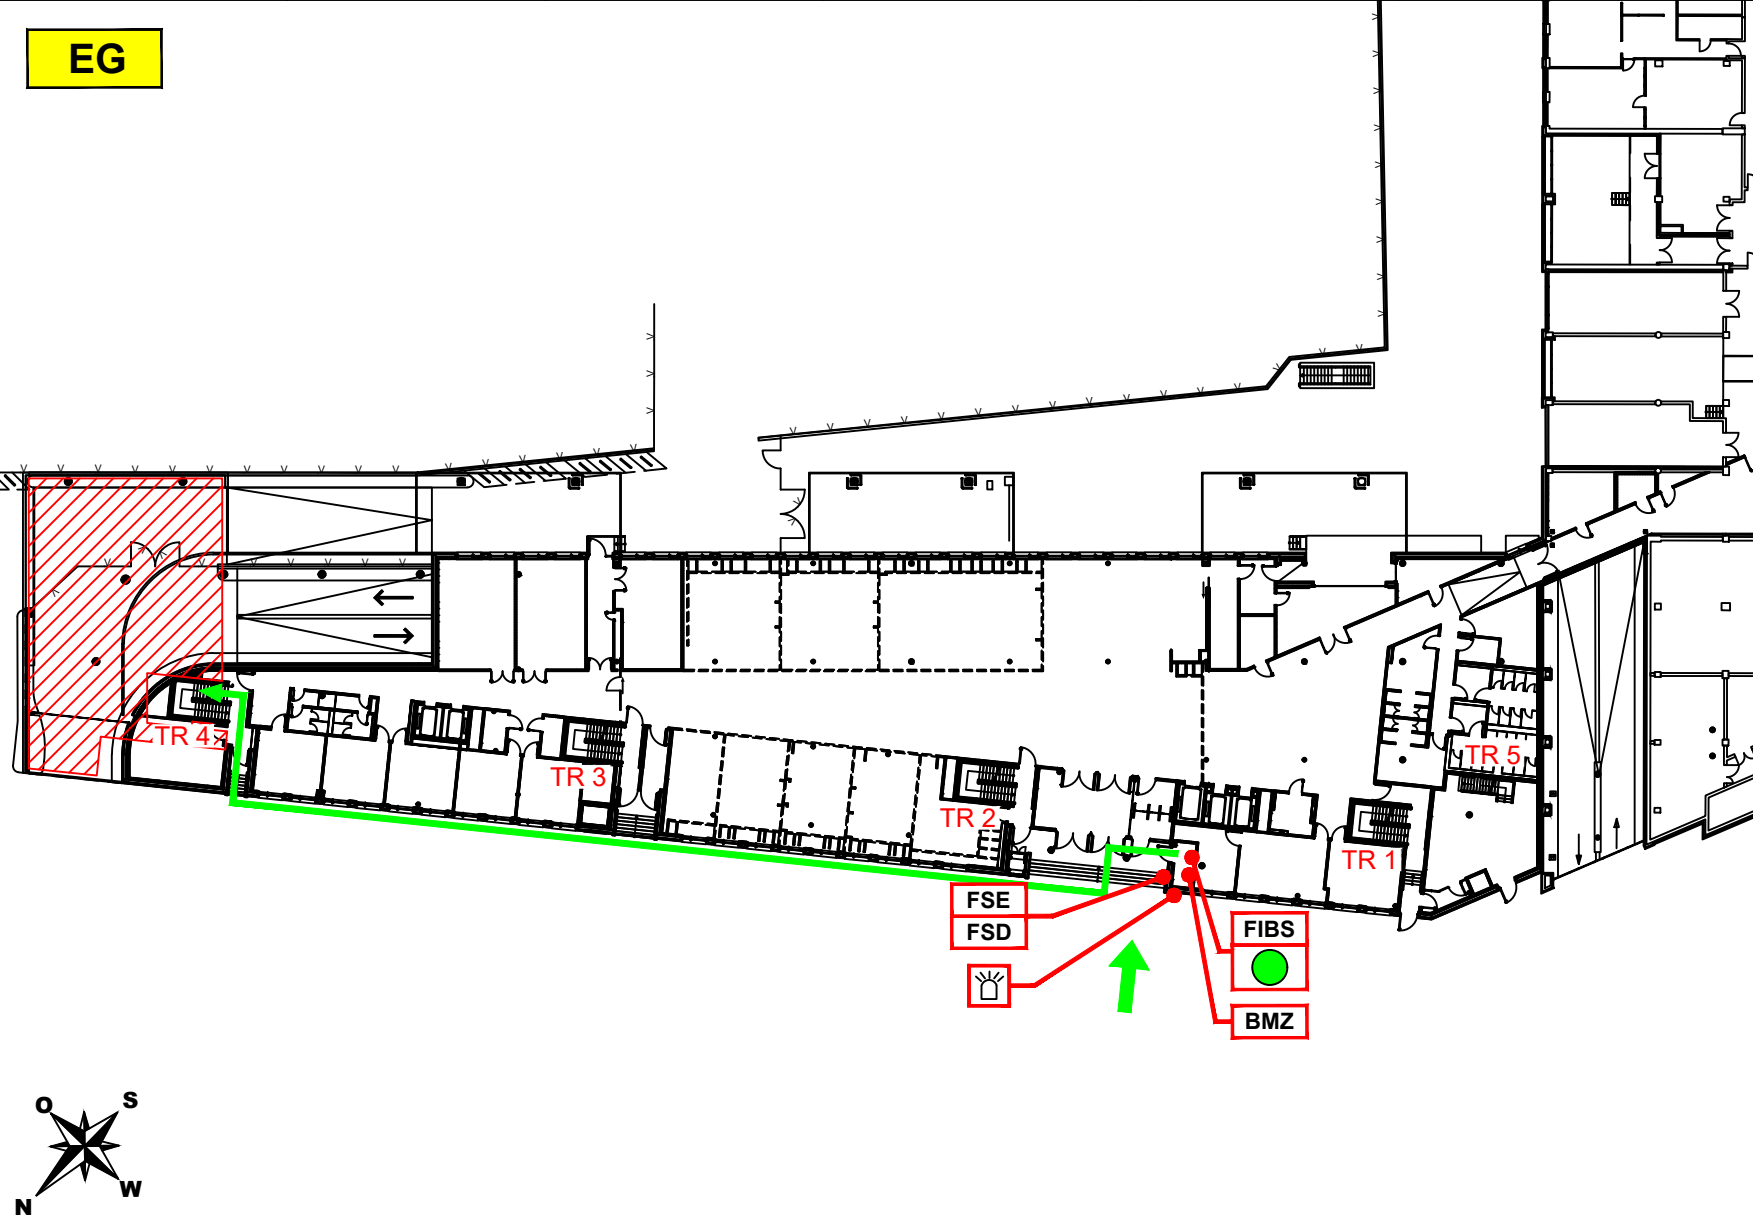

Legende

→

Feuerwehrweg

→

Zugang zum Objekt

BMZ

Brandmeldezentrale

FIBS

Feuerwehr- Informations- und Bediensystem

FSD

Feuerwehr-Schlüsseldepot

FSE

Freischaltelement

☼

Blitzleuchte

●

Standort

▨

Meldebereich

TR=

Treppenraum

DG

4.OG

3.OG

2.OG

1.OG

ZG

EG

UG

TR1

TR2

TR3

TR4

TR5

Planverfasser

BOSCH

Technik fürs Leben


Sicherheitssysteme GmbH

Objekt: Techniker Krankenkasse, Bramfelder Straße 160, 22305 Hamburg

Ausgabedatum: 08.04.2024

Meldergruppe:	Gebäude:	Geschoss/Flur:	Raum:	Melderanzahl:	Melderart:	Bemerkung:
20338	Hauptgeb.	3.OG	Bürofinger	13	autom. Melder (Zwischendecke)	

3.OG

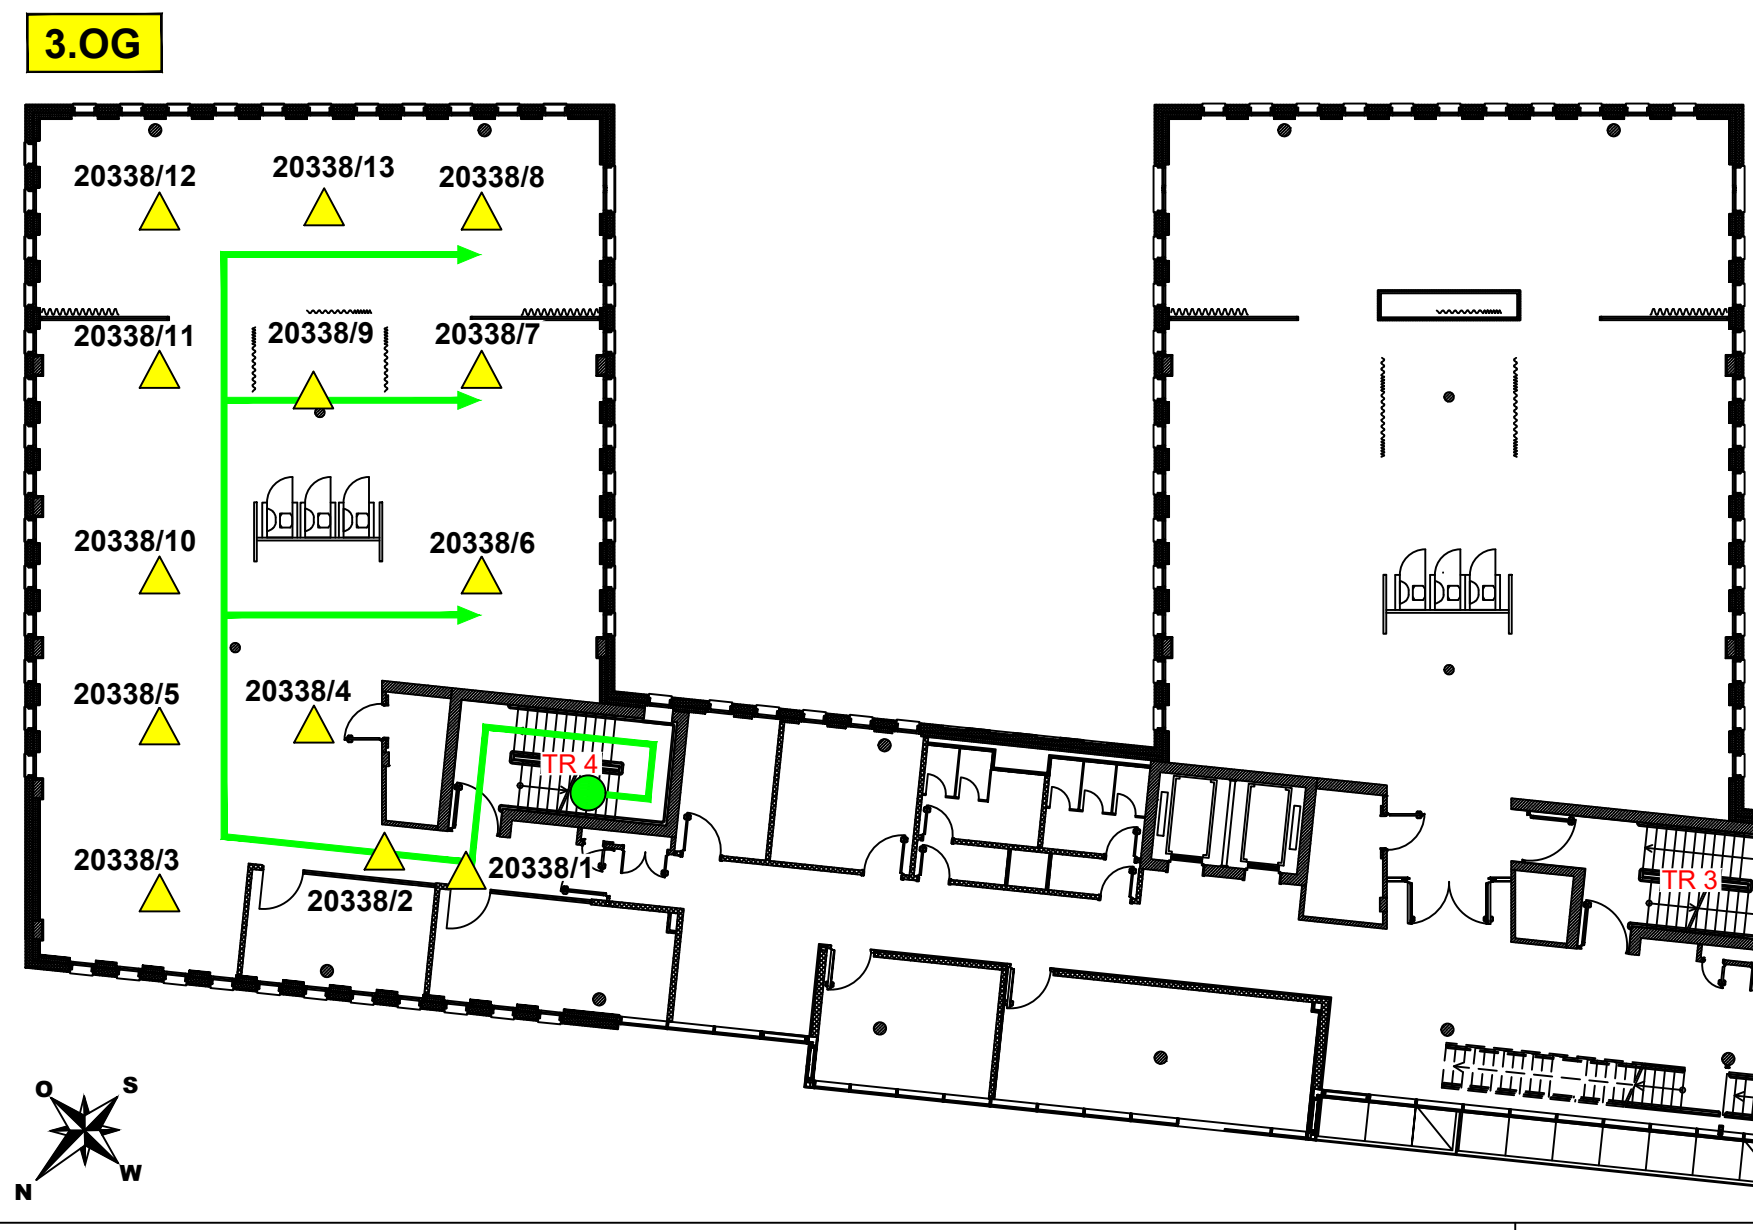

Legende

→

Feuerwehrweg

●

Standort

▲

autom. Brandmelder in der Zwischendecke

TR=

Treppenraum

DG

4.OG

3.OG

2.OG

1.OG

ZG

EG

UG

TR1

TR2

TR3

TR4

TR5

Planverfasser

BOSCH

Technik fürs Leben

Sicherheitssysteme GmbH

Objekt: Techniker Krankenkasse, Bramfelder Straße 160, 22305 Hamburg

Ausgabedatum: 08.04.2024