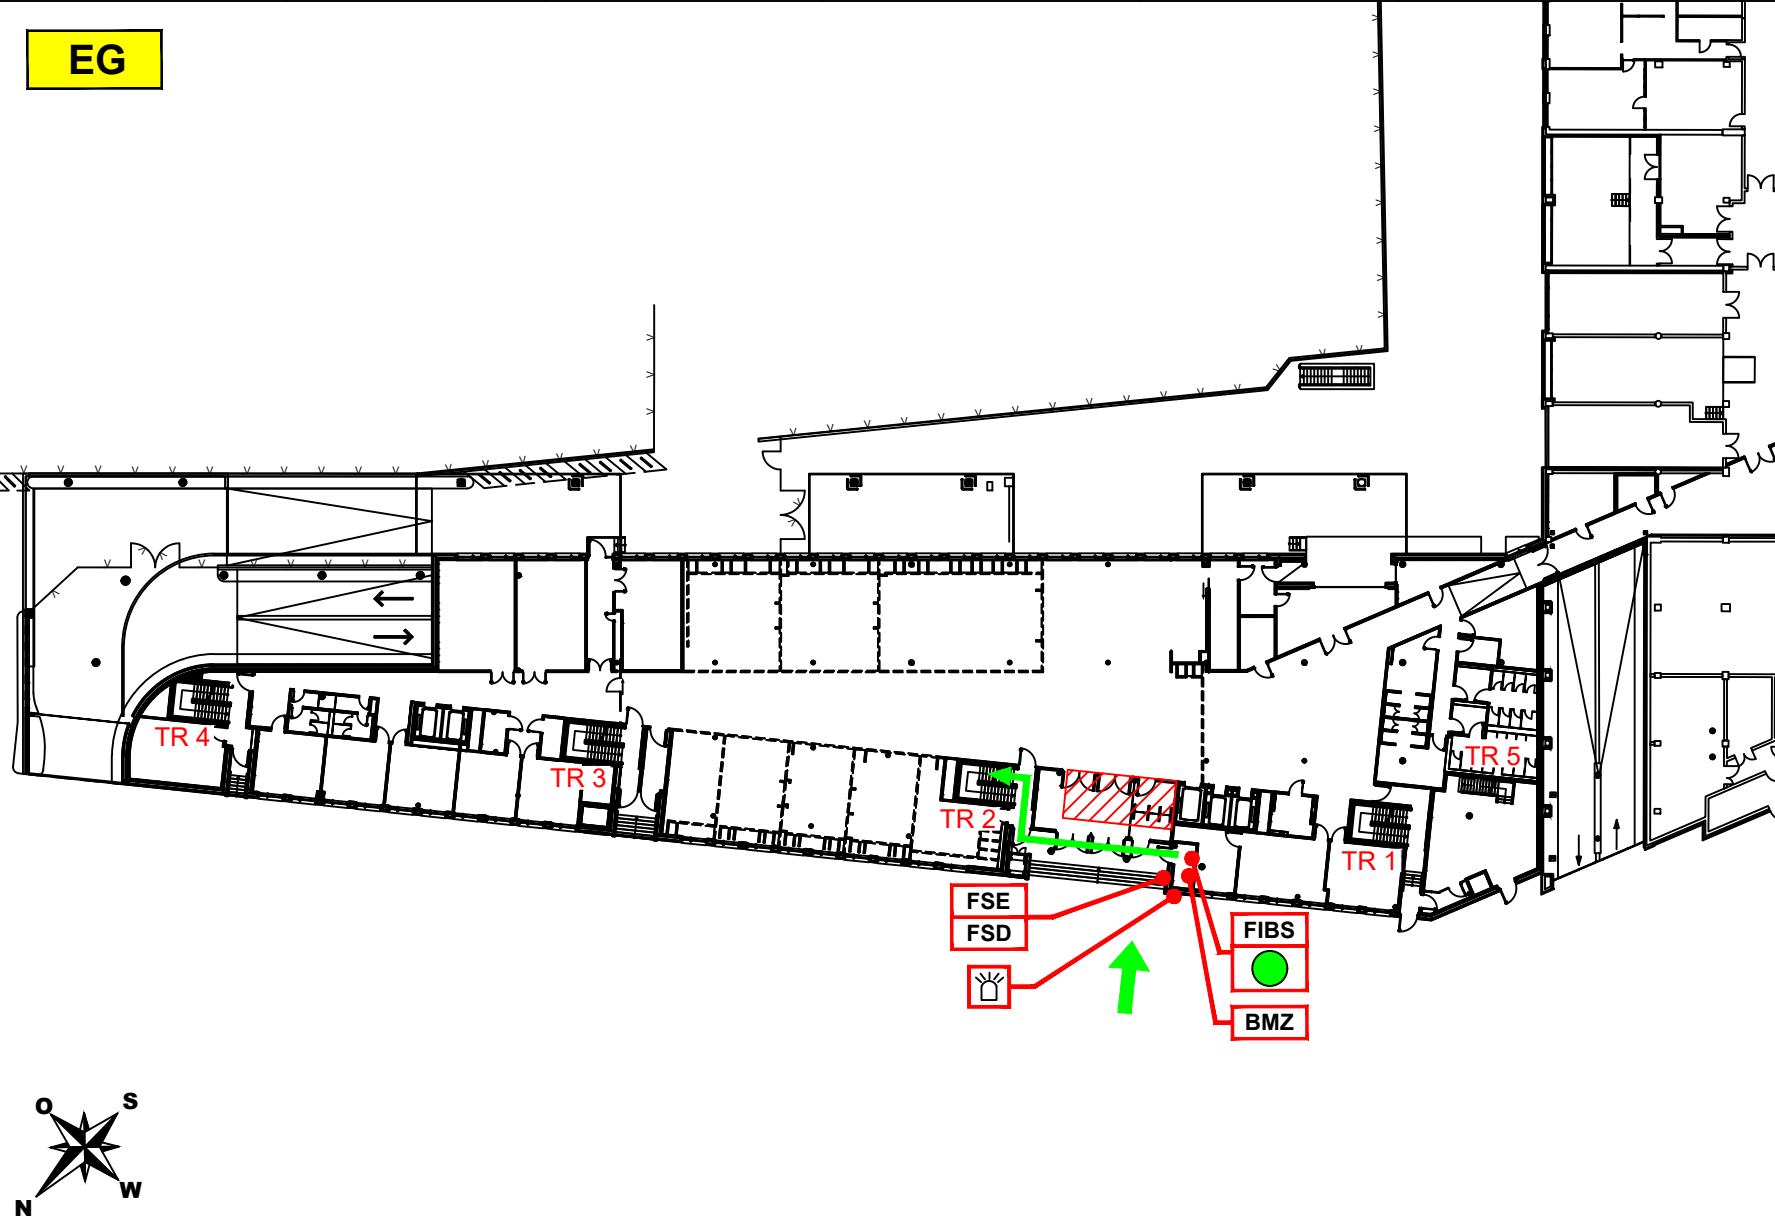
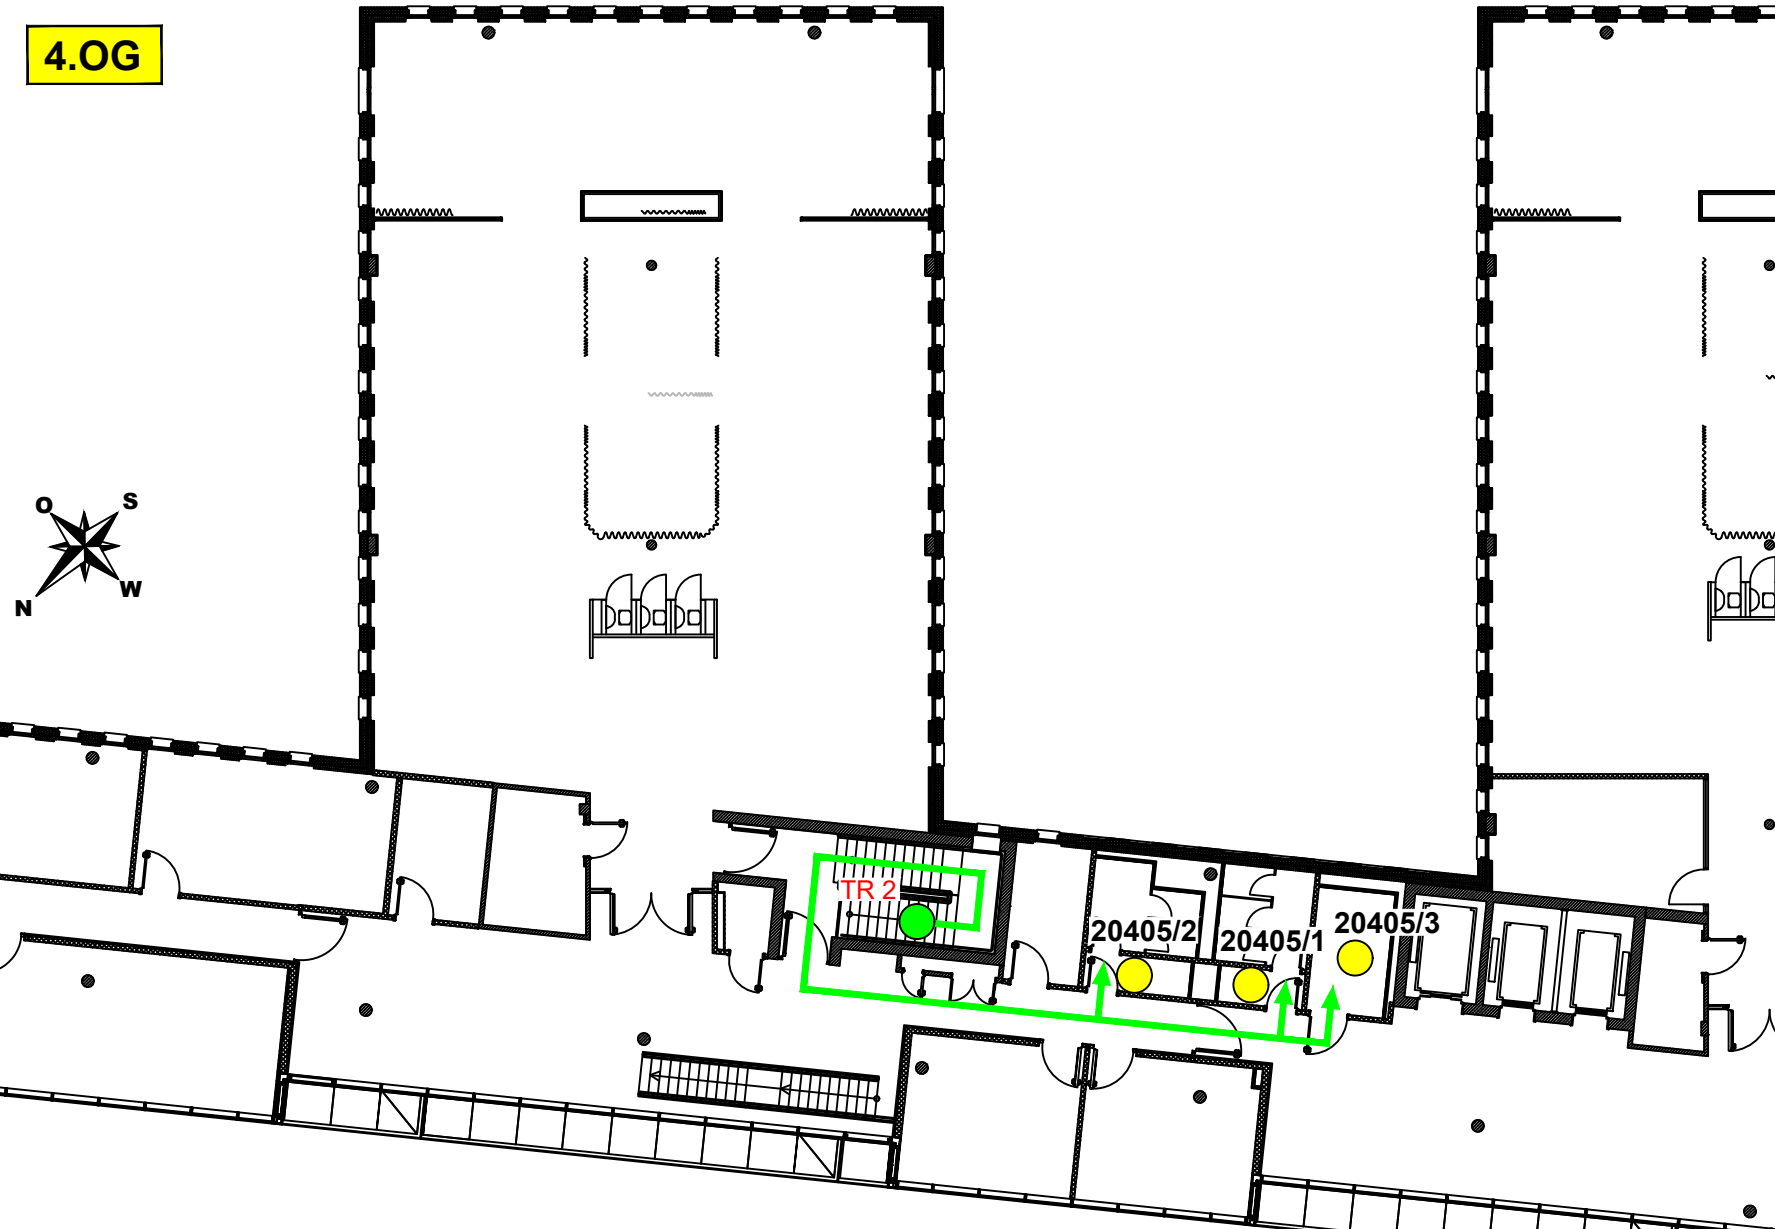


Meldergruppe:	Gebäude:	Geschoss/Flur:	Raum:	Melderanzahl:	Melderart:	Bemerkung:
20405	Hauptgeb.	4.OG	WC-D, WC-H, Beh.-WC	3	autom. Melder	
<div><div>EG</div></div>						<div><div>Legende</div><div><div> Feuerwehrweg</div><div> Zugang zum Objekt</div><div> Brandmeldezentrale</div><div> Feuerwehr- Informations- und Bediensystem</div><div> Feuerwehr-Schlüsseldepot</div><div> Freischaltelement</div><div> Blitzleuchte</div><div> Standort</div><div> Meldebereich</div><div>TR= Treppenraum</div></div><div><div>DG</div><div>4.OG</div><div>3.OG</div><div>2.OG</div><div>1.OG</div><div>ZG</div><div>EG</div><div>UG</div><div>TR1</div><div>TR2</div><div>TR3</div><div>TR4</div><div>TR5</div></div><div>Planverfasser</div><div><div>BOSCH</div><div>Technik fürs Leben</div><div>Sicherheitssysteme GmbH</div></div></div>
Objekt: Techniker Krankenkasse, Bramfelder Straße 160, 22305 Hamburg					Ausgabedatum: 08.04.2024	

Meldergruppe:	Gebäude:	Geschoss/Flur:	Raum:	Melderanzahl:	Melderart:	Bemerkung:
20405	Hauptgeb.	4.OG	WC-D, WC-H, Beh.-WC	3	autom. Melder	
<div><div>4.OG</div></div>						<div><div>Legende</div><div><div> Feuerwehrweg</div><div> Standort</div><div> autom. Brandmelder</div><div>TR= Treppenraum</div></div><div><div>DG</div><div>4.OG</div><div>3.OG</div><div>2.OG</div><div>1.OG</div><div>ZG</div><div>EG</div><div>UG</div><div>TR1</div><div>TR2</div><div>TR3</div><div>TR4</div><div>TR5</div></div><div>Planverfasser</div><div><div>BOSCH</div><div>Technik fürs Leben</div><div>Sicherheitssysteme GmbH</div></div></div>
Objekt: Techniker Krankenkasse, Bramfelder Straße 160, 22305 Hamburg					Ausgabedatum: 08.04.2024	