20704

Meldergruppe:	Gebäude:	Geschoss/Flur:	Raum:	Melderanzahl:	Melderart:	Bemerkung:
20704	**Hauptgeb.**	**UG**	**Sprinklertechnik**	**1**	**Strömungswächter**	**NAV 1.2**

EG

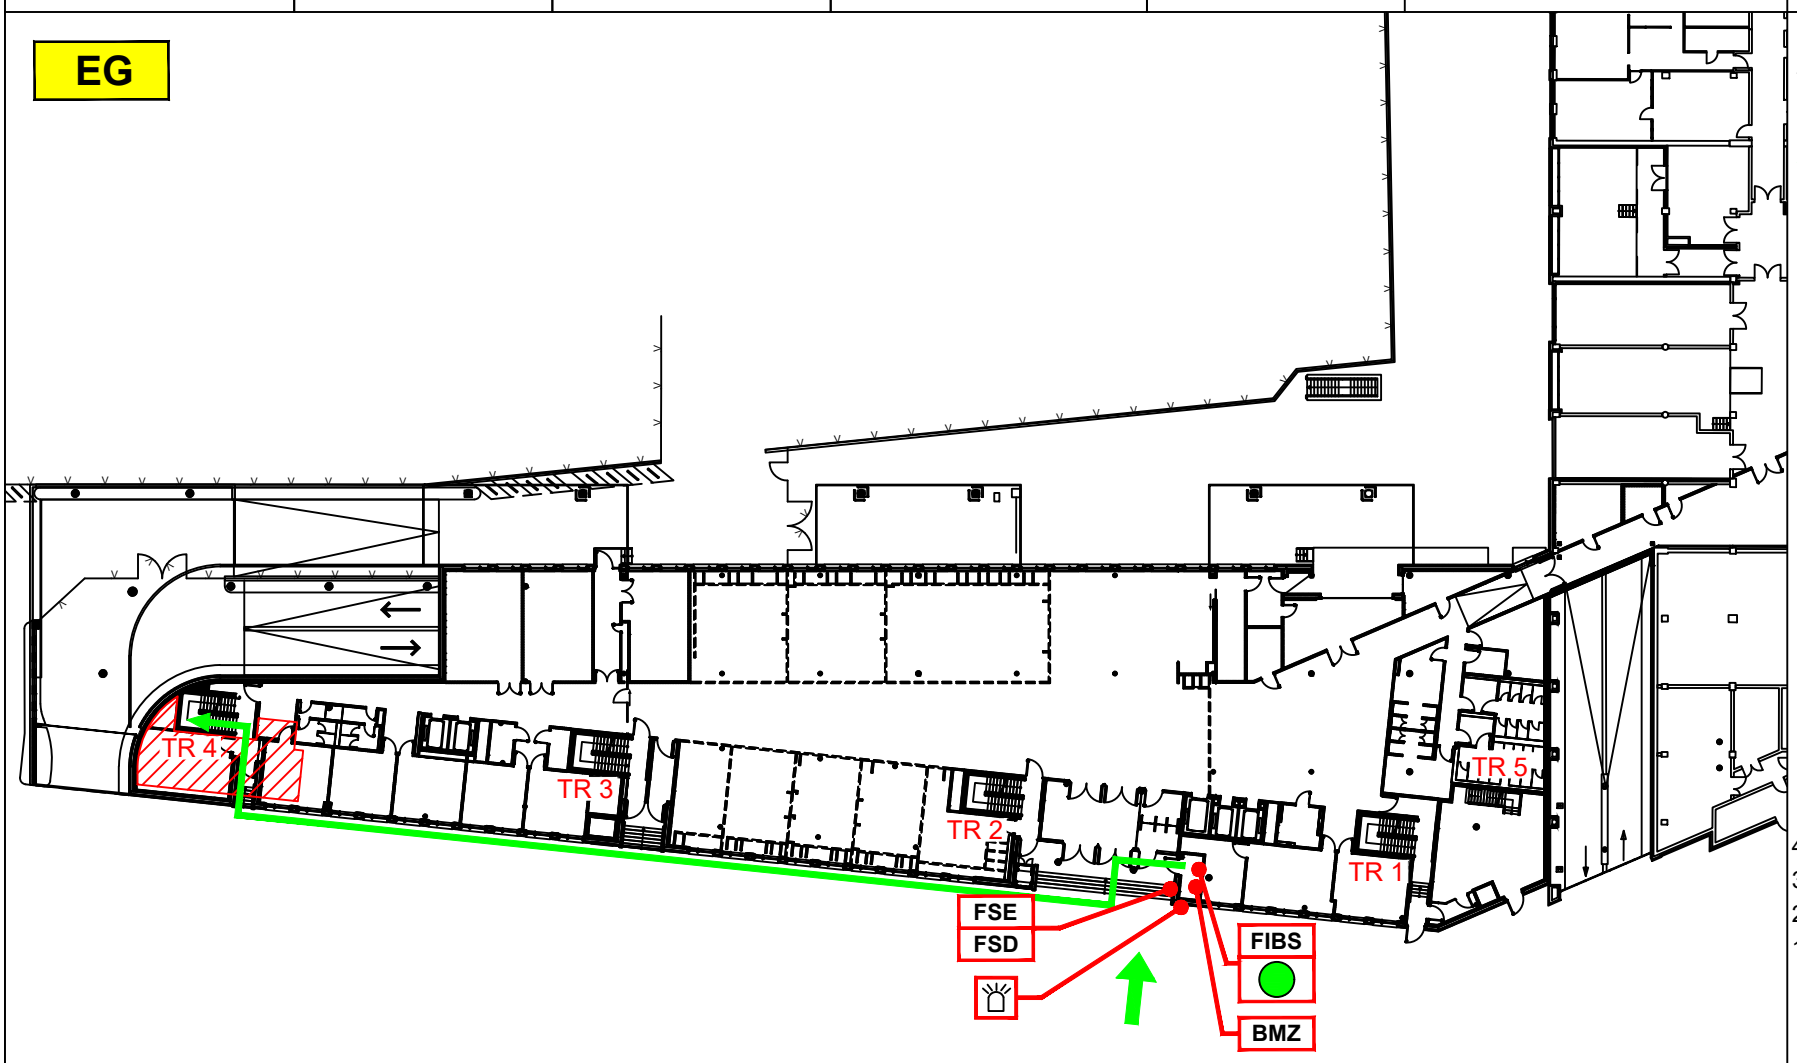

Legende

- Feuerwehrweg
- Zugang zum Objekt
- BMZ Brandmeldezentrale
- FIBS Feuerwehr- Informations- und Bediensystem
- FSD Feuerwehr-Schlüsseldepot
- FSE Freischaltelement
- Blitzleuchte
- Standort
- Meldebereich
- TR= Treppenraum

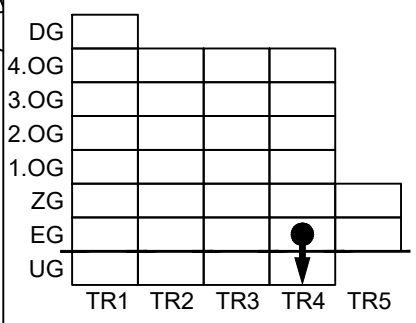

Planverfasser

BOSCH
Technik fürs Leben
Sicherheitssysteme GmbH

Objekt: Techniker Krankenkasse, Bramfelder Straße 160, 22305 Hamburg	Ausgabedatum: 08.04.2024

Meldergruppe:	Gebäude:	Geschoss/Flur:	Raum:	Melderanzahl:	Melderart:	Bemerkung:
20704	**Hauptgeb.**	**UG**	**Sprinklertechnik**	**1**	**Strömungswächter**	**NAV 1.2**

UG

Legende

- Feuerwehrweg
- Standort
- autom. Brandmelder
- TR= Treppenraum

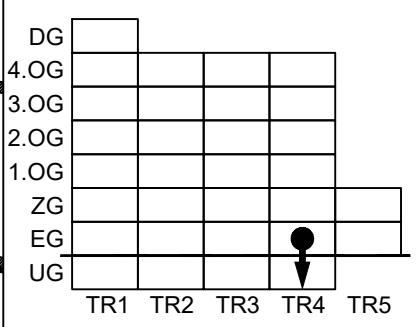

Planverfasser

BOSCH
Technik fürs Leben
Sicherheitssysteme GmbH

Objekt: Techniker Krankenkasse, Bramfelder Straße 160, 22305 Hamburg	Ausgabedatum: 08.04.2024