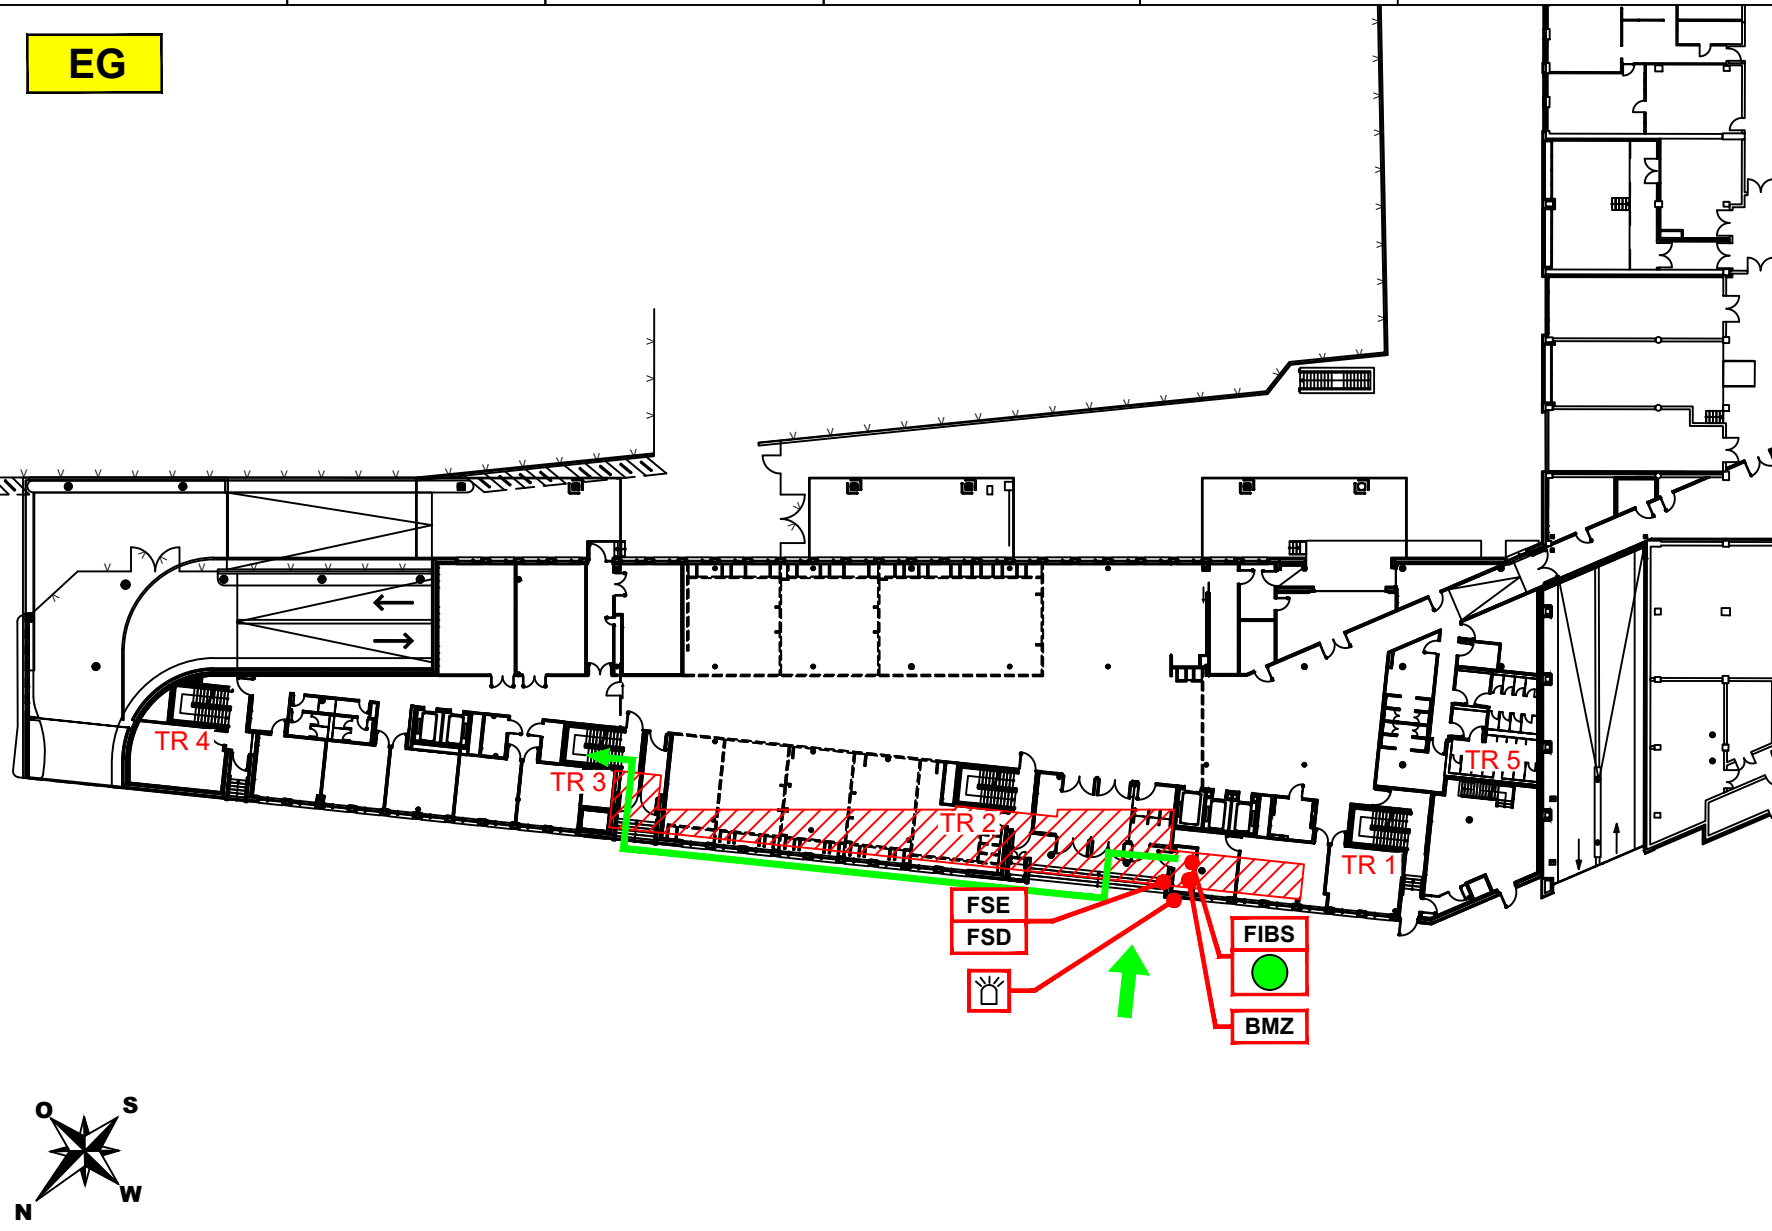
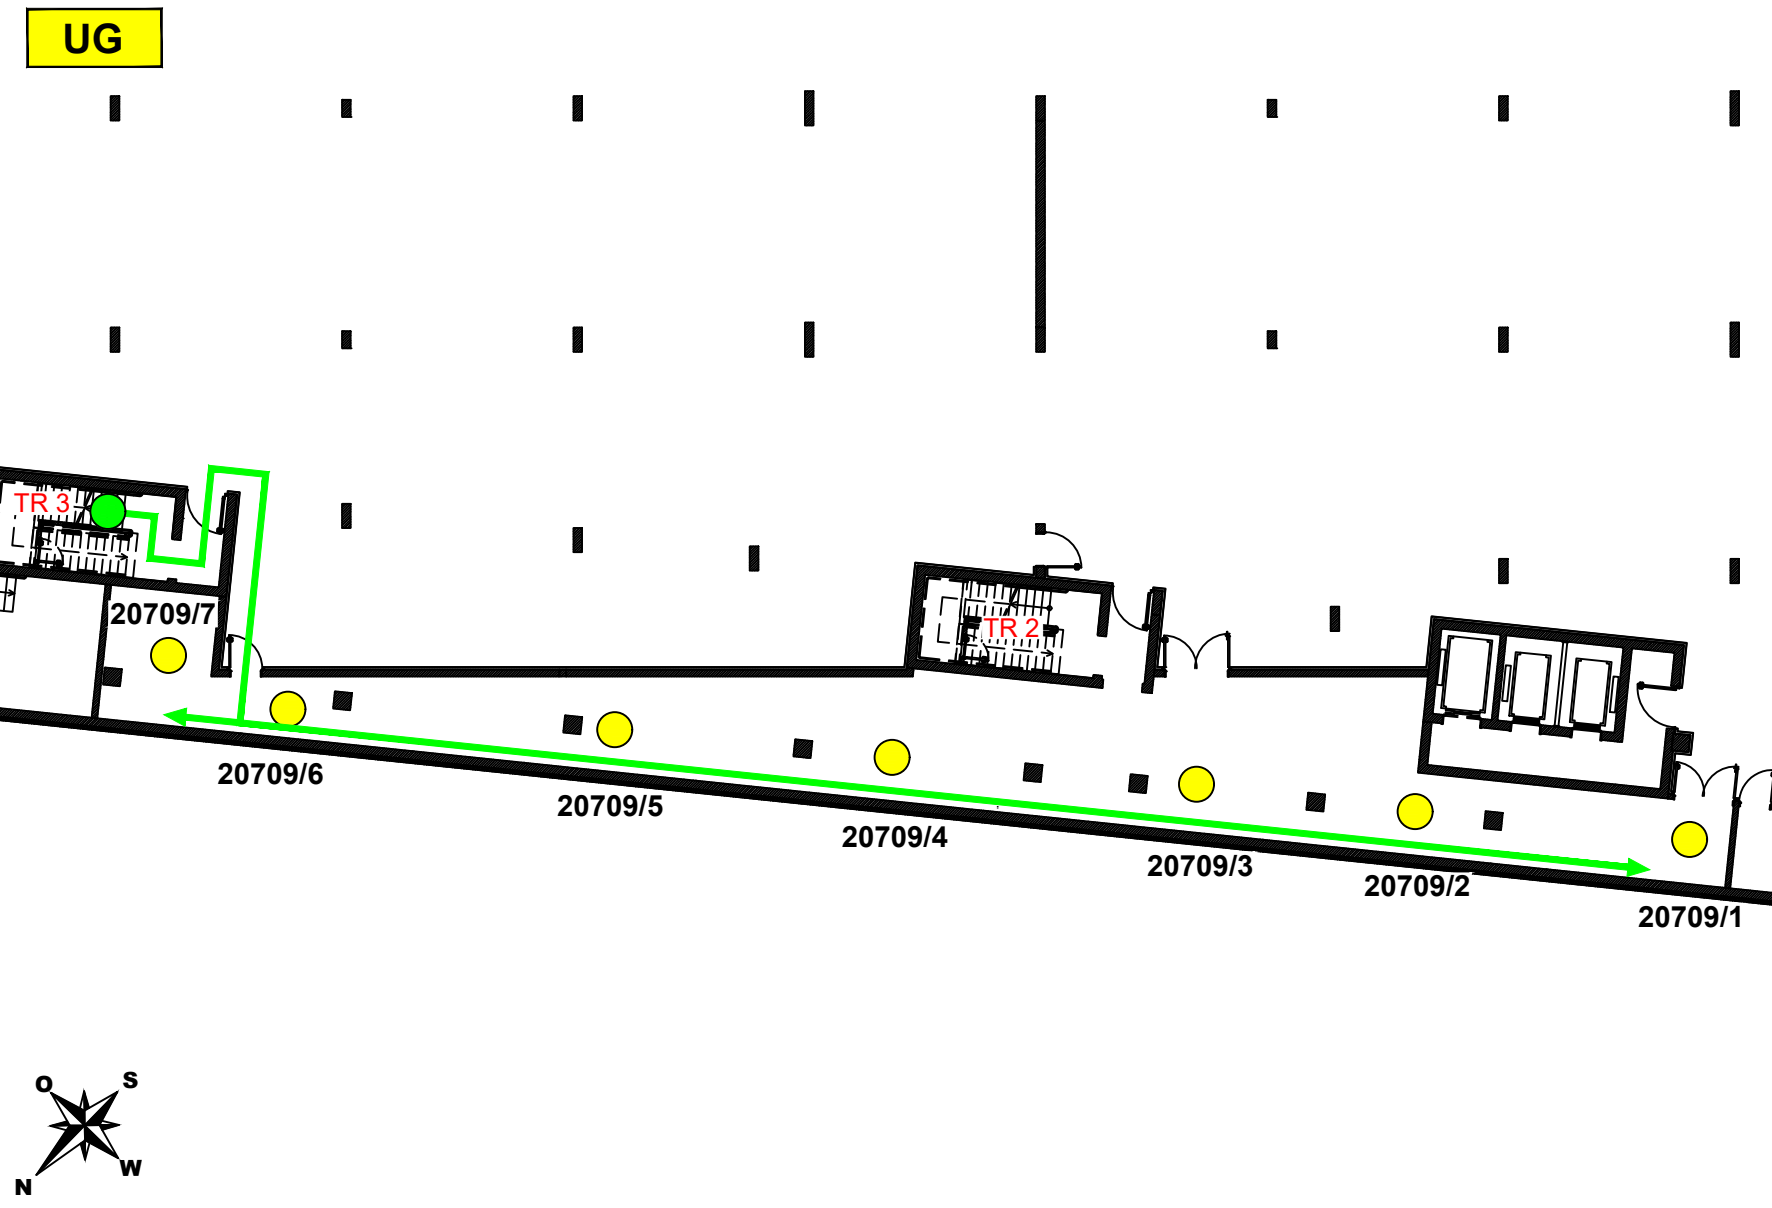


Meldergruppe: 20709	Gebäude: Hauptgeb.	Geschoss/Flur: UG	Raum: HKS	Melderanzahl: 7	Melderart: autom. Melder	Bemerkung:
<div><div>EG</div></div> <div><div>Legende</div><div><div>→</div>Feuerwehrweg</div><div><div>→</div>Zugang zum Objekt</div><div><div>BMZ</div>Brandmeldezentrale</div><div><div>FIBS</div>Feuerwehr- Informations- und Bediensystem</div><div><div>FSD</div>Feuerwehr-Schlüsseldepot</div><div><div>FSE</div>Freischaltelement</div><div><div>☼</div>Blitzleuchte</div><div><div>●</div>Standort</div><div><div>▨</div>Meldebereich</div><div>TR=</div>Treppenraum</div> <div><div>DG</div><div>4.OG</div><div>3.OG</div><div>2.OG</div><div>1.OG</div><div>ZG</div><div>EG</div><div>UG</div><div>TR1</div><div>TR2</div><div>TR3</div><div>TR4</div><div>TR5</div></div> <div>Planverfasser</div> <div><div>BOSCH</div>Technik fürs Leben Sicherheitssysteme GmbH</div>						

Objekt: Techniker Krankenkasse, Bramfelder Straße 160, 22305 Hamburg	Ausgabedatum: 08.04.2024
--	--------------------------

Meldergruppe: 20709	Gebäude: Hauptgeb.	Geschoss/Flur: UG	Raum: HKS	Melderanzahl: 7	Melderart: autom. Melder	Bemerkung:
<div><div>UG</div></div> <div><div>Legende</div><div><div>→</div>Feuerwehrweg</div><div><div>●</div>Standort</div><div><div>●</div>autom. Brandmelder</div><div>TR=</div>Treppenraum</div> <div><div>DG</div><div>4.OG</div><div>3.OG</div><div>2.OG</div><div>1.OG</div><div>ZG</div><div>EG</div><div>UG</div><div>TR1</div><div>TR2</div><div>TR3</div><div>TR4</div><div>TR5</div></div> <div>Planverfasser</div> <div><div>BOSCH</div>Technik fürs Leben Sicherheitssysteme GmbH</div>						

Objekt: Techniker Krankenkasse, Bramfelder Straße 160, 22305 Hamburg	Ausgabedatum: 08.04.2024
--	--------------------------