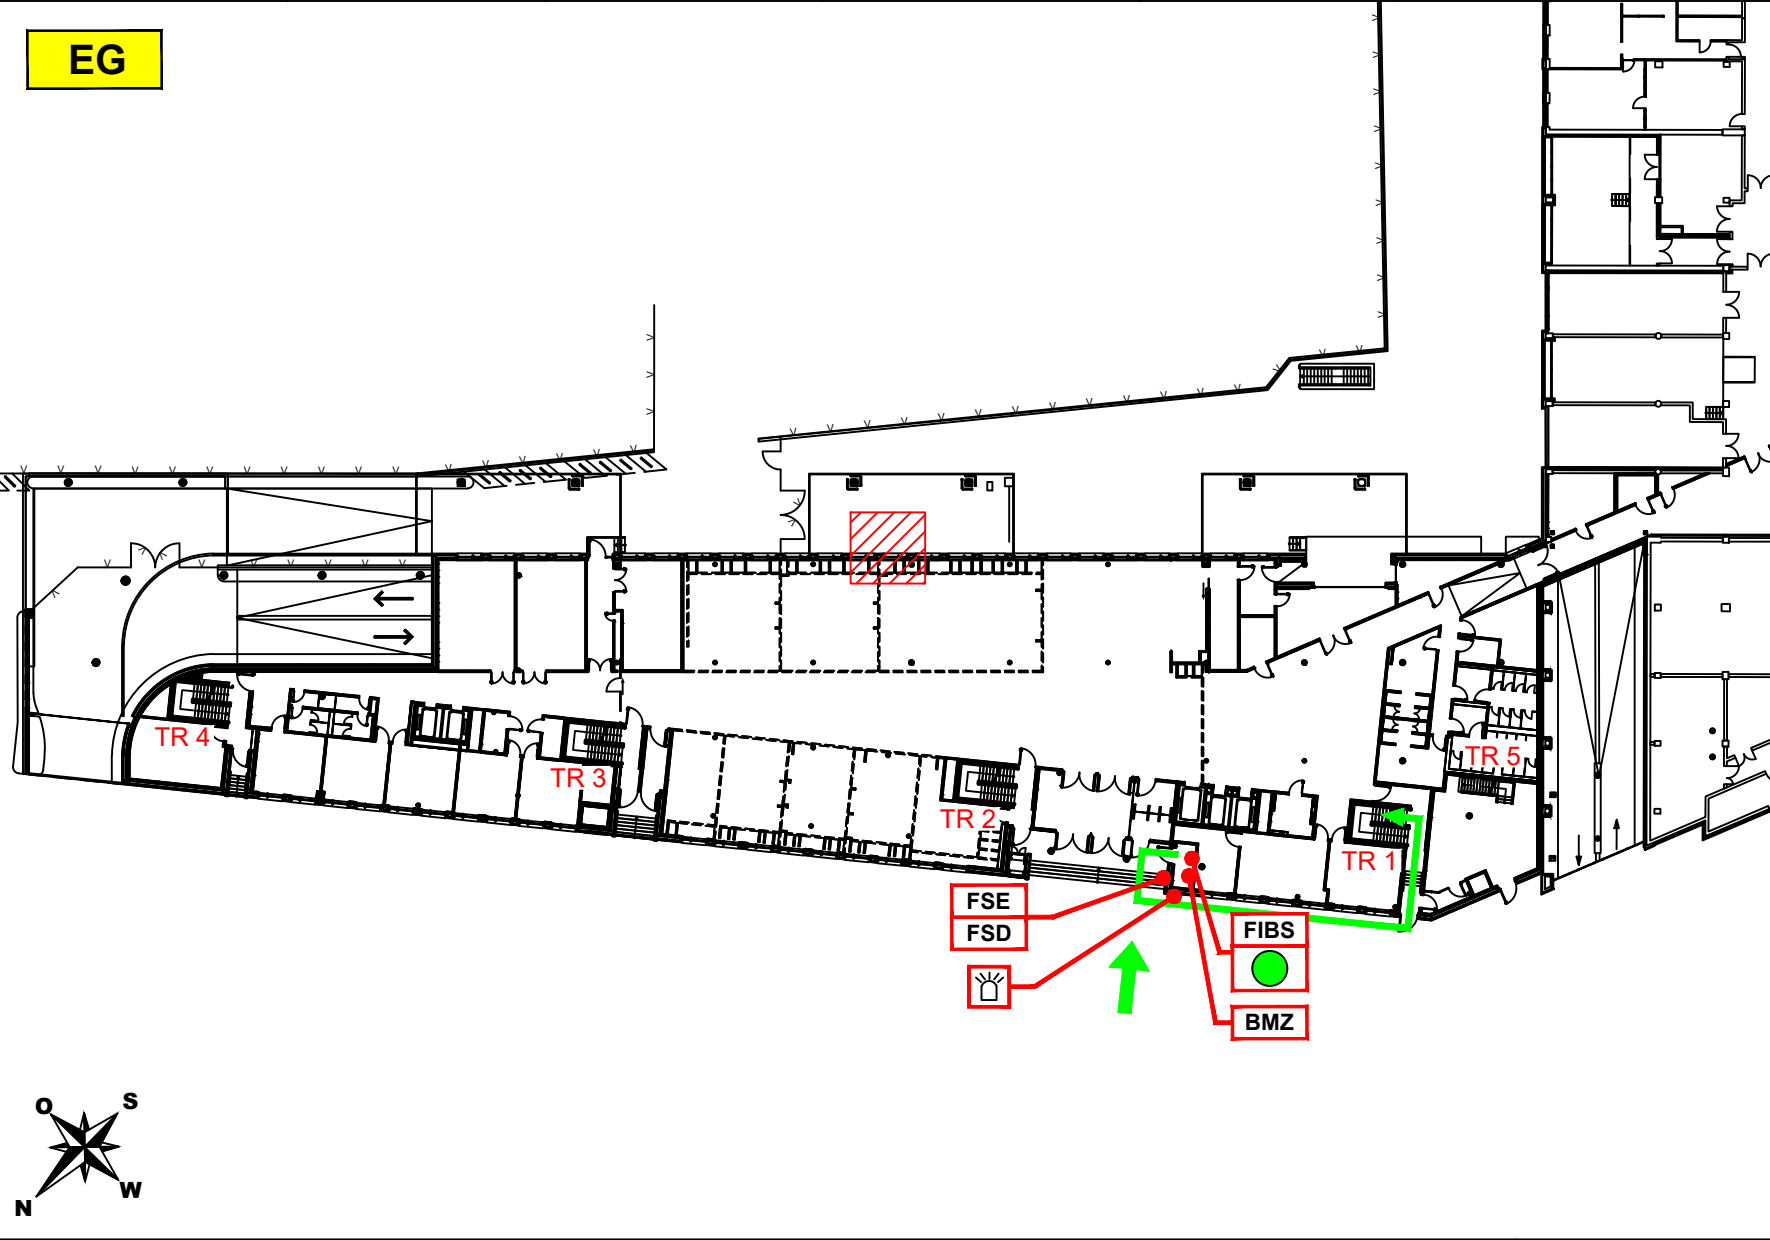
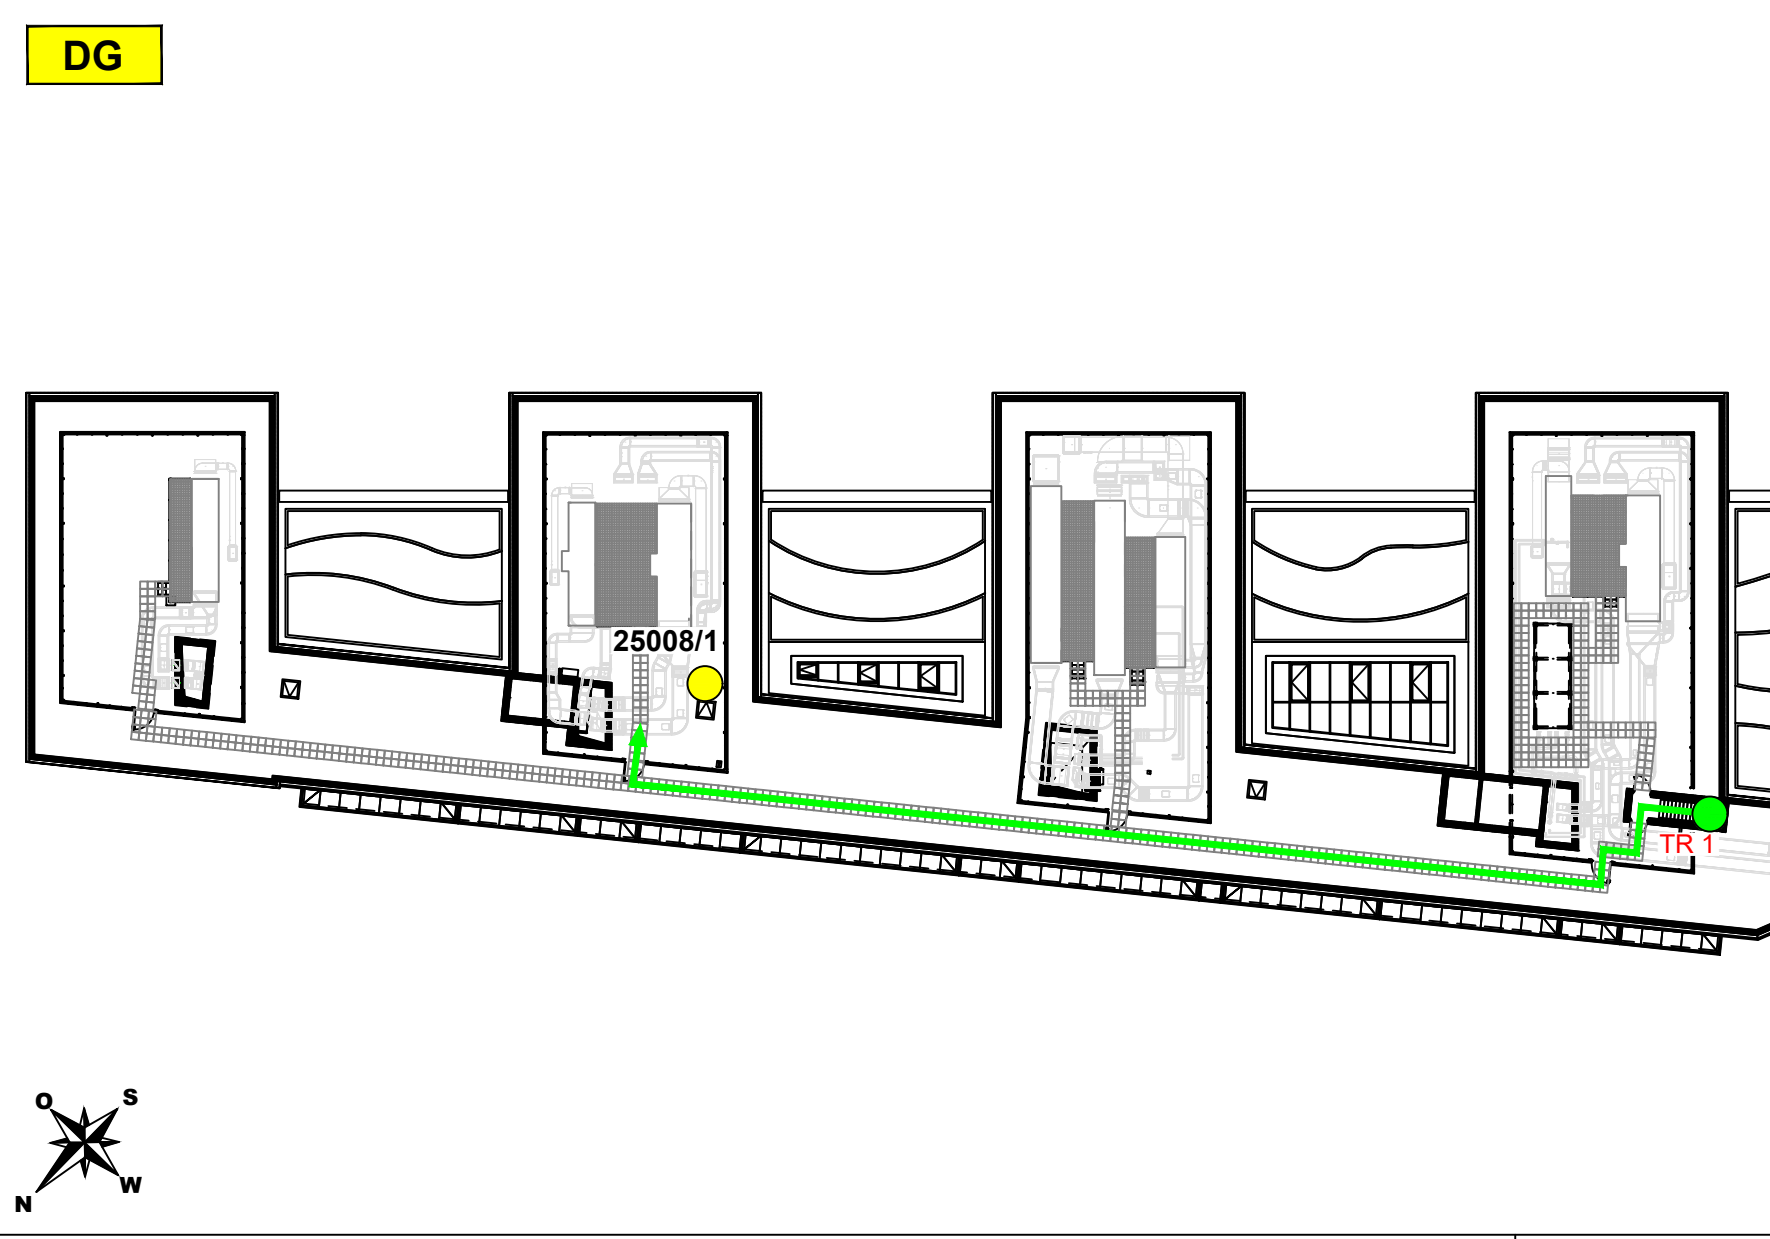


Meldergruppe: 25008	Gebäude: Hauptgeb.	Geschoss/Flur: DG	Raum: Technik 3	Melderanzahl: 1	Melderart: autom. Melder	Bemerkung:
<div><div>EG</div><div><div>Legende</div><div><div>Feuerwehrweg</div><div>Zugang zum Objekt</div><div>BMZ</div><div>FIBS</div><div>FSD</div><div>FSE</div><div>Blitzleuchte</div><div>Standort</div><div>Meldebereich</div><div>TR=</div><div>Treppenraum</div></div><div><div>DG</div><div>4.OG</div><div>3.OG</div><div>2.OG</div><div>1.OG</div><div>ZG</div><div>EG</div><div>UG</div><div>TR1</div><div>TR2</div><div>TR3</div><div>TR4</div><div>TR5</div></div><div><div>Planverfasser</div><div>BOSCH</div><div>Technik fürs Leben</div><div>Sicherheitssysteme GmbH</div></div></div></div>						
Objekt: Techniker Krankenkasse, Bramfelder Straße 160, 22305 Hamburg					Ausgabedatum: 08.04.2024	

Meldergruppe: 25008	Gebäude: Hauptgeb.	Geschoss/Flur: DG	Raum: Technik 3	Melderanzahl: 1	Melderart: autom. Melder	Bemerkung:
<div><div>DG</div><div><div>Legende</div><div><div>Feuerwehrweg</div><div>Standort</div><div>autom. Brandmelder</div><div>TR=</div><div>Treppenraum</div></div><div><div>DG</div><div>4.OG</div><div>3.OG</div><div>2.OG</div><div>1.OG</div><div>ZG</div><div>EG</div><div>UG</div><div>TR1</div><div>TR2</div><div>TR3</div><div>TR4</div><div>TR5</div></div><div><div>Planverfasser</div><div>BOSCH</div><div>Technik fürs Leben</div><div>Sicherheitssysteme GmbH</div></div></div></div>						
Objekt: Techniker Krankenkasse, Bramfelder Straße 160, 22305 Hamburg					Ausgabedatum: 08.04.2024	