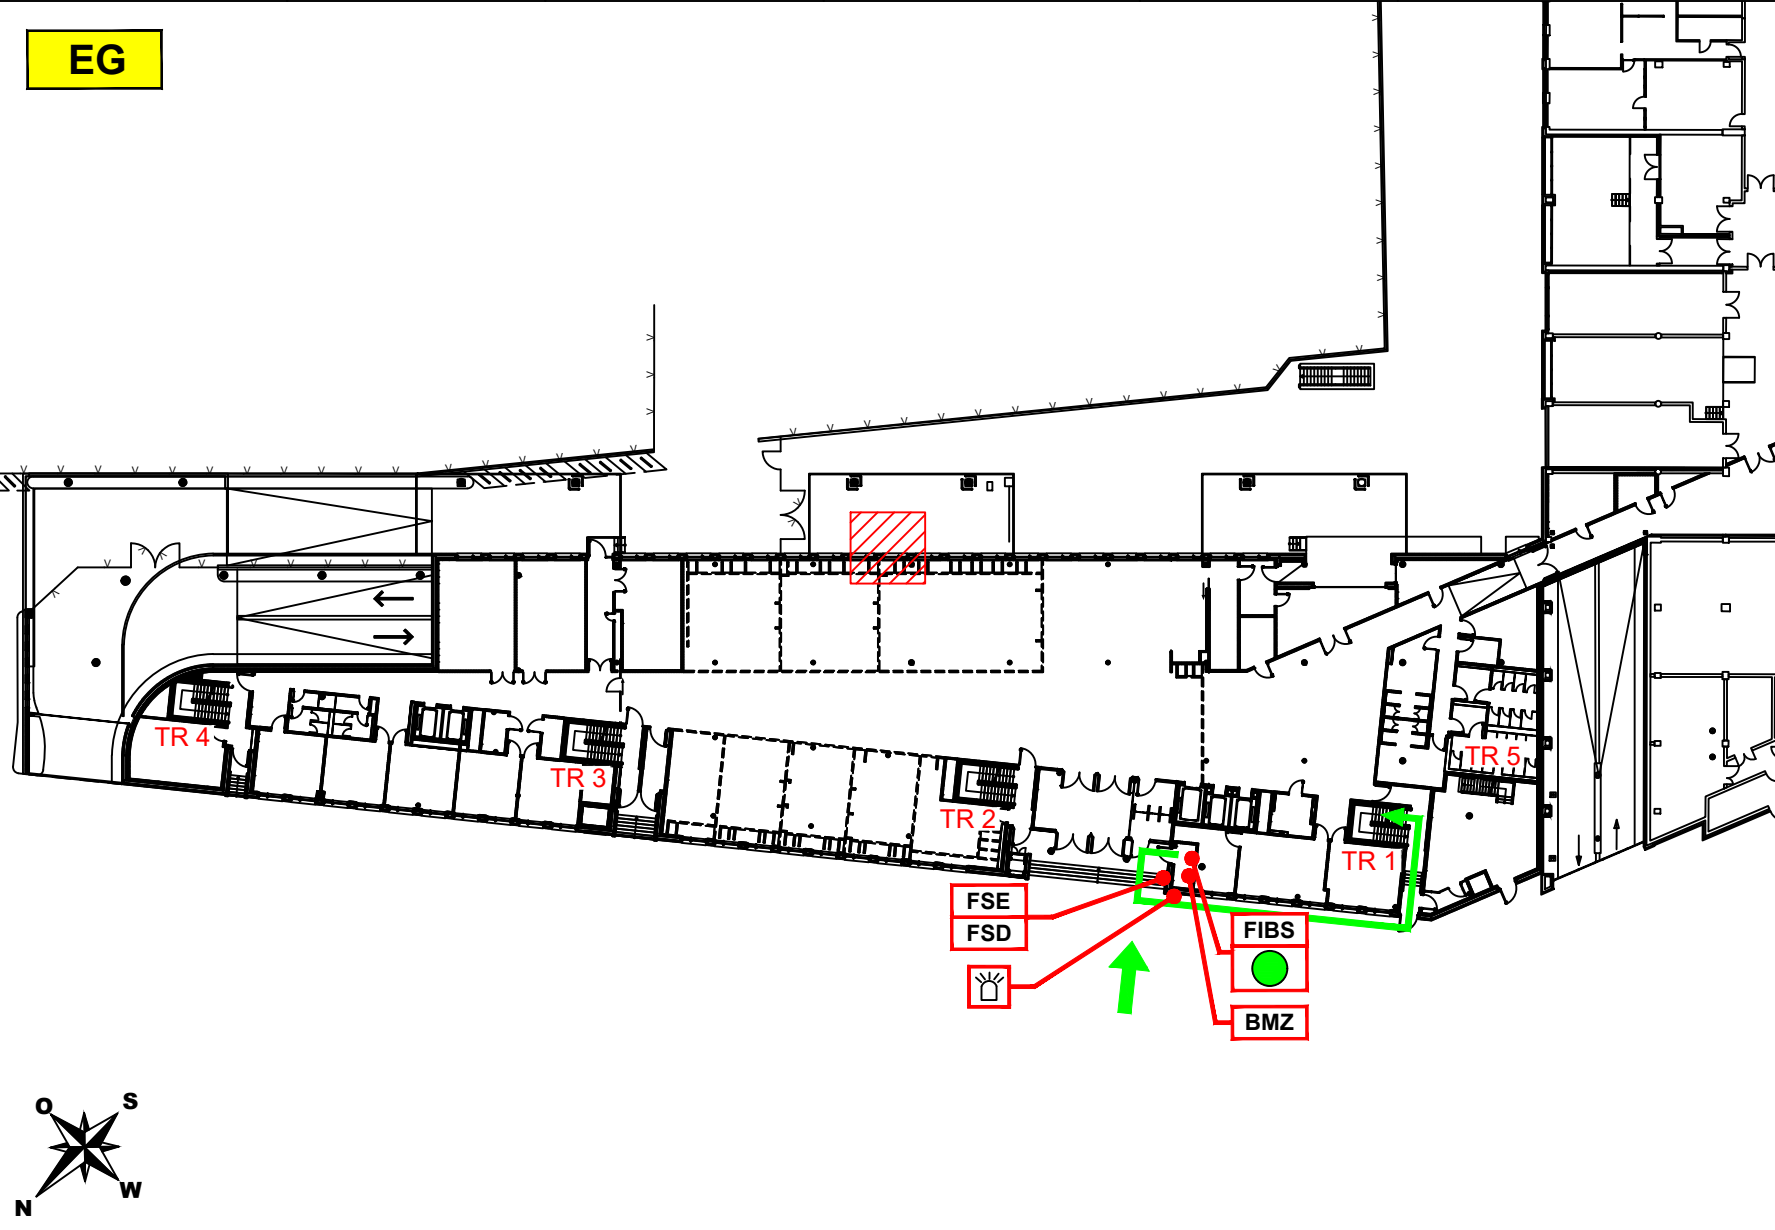
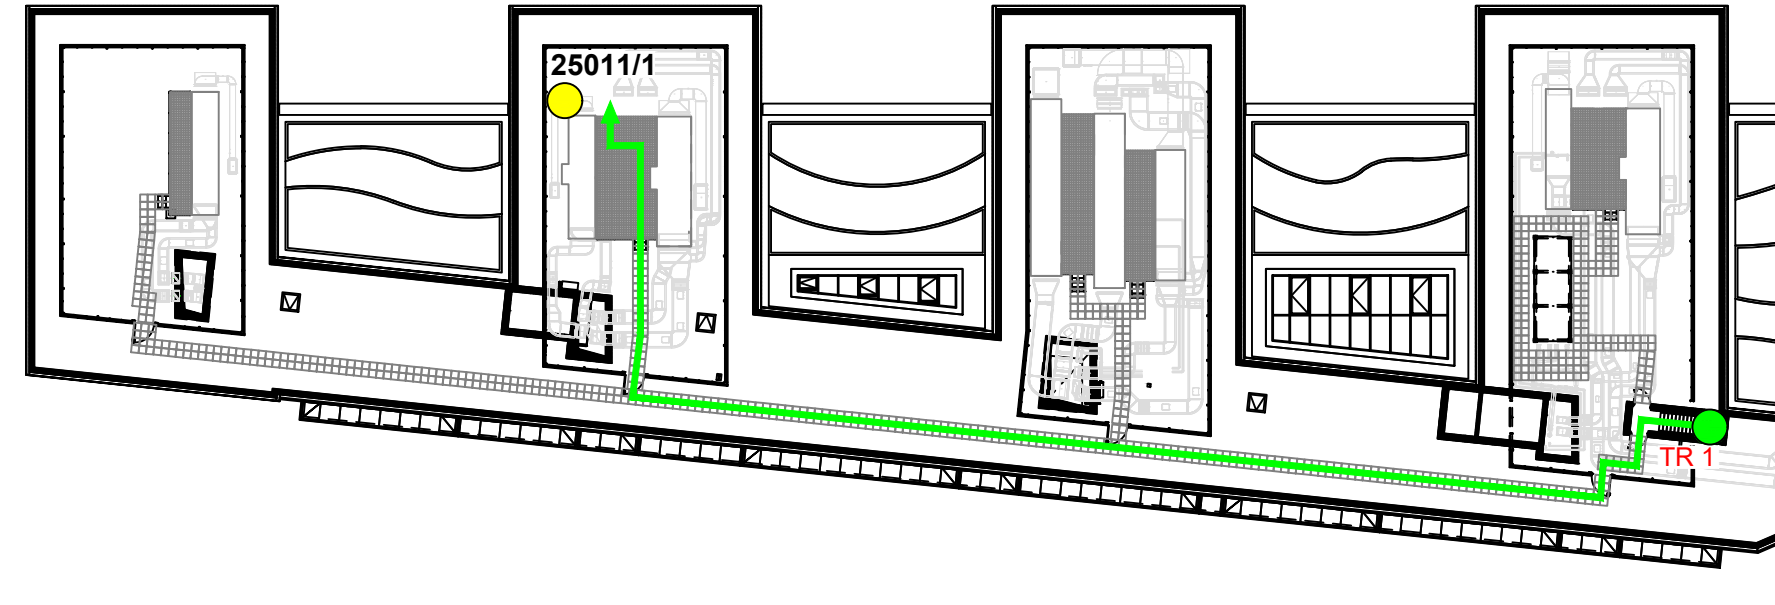


| Meldergruppe:  | Gebäude:  | Geschoss/Flur: | Raum:     | Melderanzahl: | Melderart:    | Bemerkung:  |
|--|-----------|----------------|-----------|---------------|---------------|---|
| 25011  | Hauptgeb. | DG             | Technik 3 | 1             | autom. Melder |   |
| <div><div>EG</div></div> |           |                |           |               |               | <div><div>Legende</div><div><div>→</div> Feuerwehrweg</div><div><div>→</div> Zugang zum Objekt</div><div><div>BMZ</div> Brandmeldezentrale</div><div><div>FIBS</div> Feuerwehr- Informations- und Bediensystem</div><div><div>FSD</div> Feuerwehr-Schlüsseldepot</div><div><div>FSE</div> Freischaltelement</div><div><div>Blitzleuchte</div></div><div><div>●</div> Standort</div><div><div>▨</div> Meldebereich</div><div>TR=</div> Treppenraum</div> <div><div>DG</div><div>4.OG</div><div>3.OG</div><div>2.OG</div><div>1.OG</div><div>ZG</div><div>EG</div><div>UG</div><div>TR1</div><div>TR2</div><div>TR3</div><div>TR4</div><div>TR5</div></div> <div>Planverfasser</div> <div><div>BOSCH</div><div>Technik fürs Leben</div><div>Sicherheitssysteme GmbH</div></div> |

| Meldergruppe:   | Gebäude:  | Geschoss/Flur: | Raum:     | Melderanzahl: | Melderart:    | Bemerkung:  |
|---|-----------|----------------|-----------|---------------|---------------|---|
| 25011   | Hauptgeb. | DG             | Technik 3 | 1             | autom. Melder |   |
| <div><div>DG</div></div> |           |                |           |               |               | <div><div>Legende</div><div><div>→</div> Feuerwehrweg</div><div><div>●</div> Standort</div><div><div>●</div> autom. Brandmelder</div><div>TR=</div> Treppenraum</div> <div><div>DG</div><div>4.OG</div><div>3.OG</div><div>2.OG</div><div>1.OG</div><div>ZG</div><div>EG</div><div>UG</div><div>TR1</div><div>TR2</div><div>TR3</div><div>TR4</div><div>TR5</div></div> <div>Planverfasser</div> <div><div>BOSCH</div><div>Technik fürs Leben</div><div>Sicherheitssysteme GmbH</div></div> |