


Meldergruppe: 301	Gebäude: Hauptgeb.	Geschoss/Flur: 3.OG	Raum: Räume 309, 310, 311, 312, 313, 314	Melderanzahl: 6	Melderart: autom. Melder	Bemerkung:
-----------------------------	------------------------------	-------------------------------	--	---------------------------	------------------------------------	------------

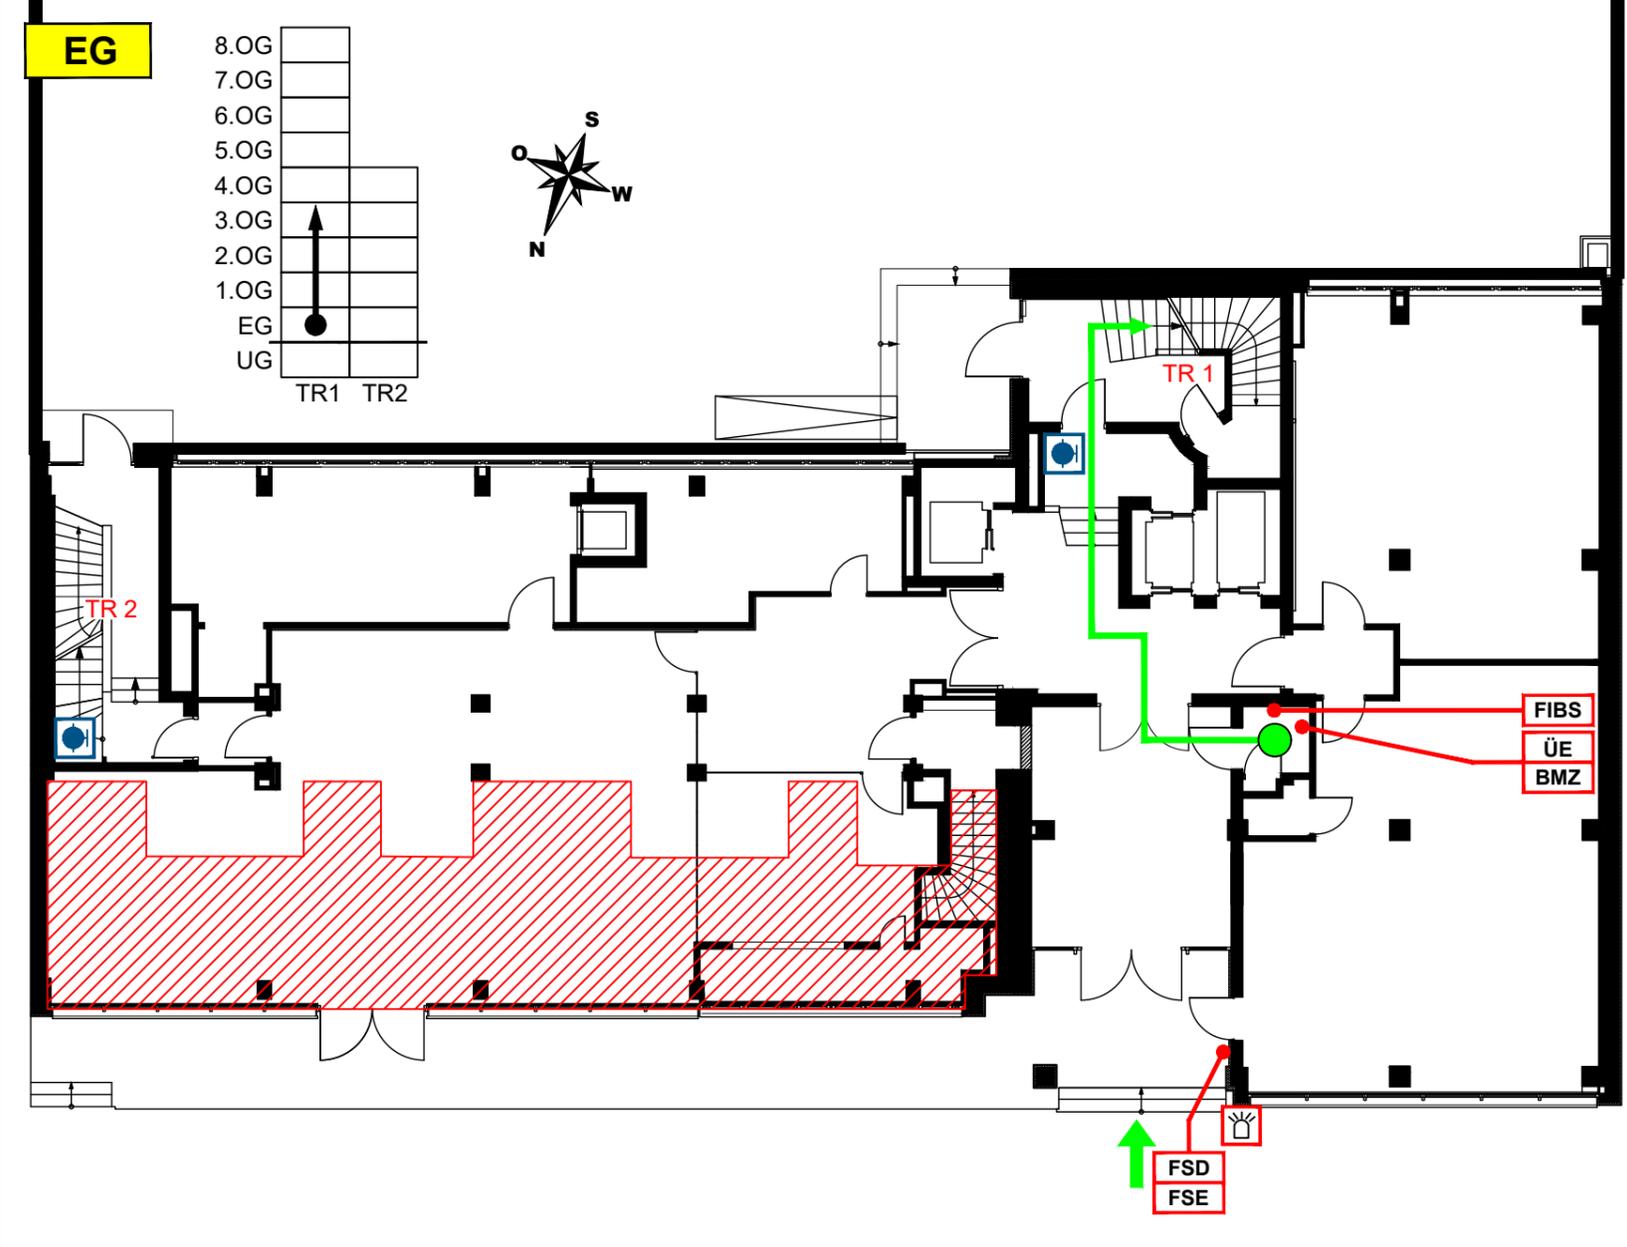


Legende

- Feuerweg
- Zugang zum Objekt
- FIBS** Feuerwehr- Informations- und Bediensystem
- BMZ** Brandmeldezentrale
- ÜE** Übertragungseinrichtung
- FSE** Freischaltelement
- FSD** Feuerwehr-Schlüsseldepot
- Blitzleuchte
- Wandhydrant
- Standort
- Meldebereich
- TR= Treppenraum

GERHARD KÖPKE
ELEKTROMONTAGEN GmbH
 Steilshooper Strasse 42, 22305 Hamburg
 Tel : 040 / 20 94 35 - 0 Fax : 040 / 20 94 35 - 35
 e-mail : info@koepke-elektromontagen.de

Objekt: Miami House, Spaldingstraße 70, 20097 Hamburg Ausgabedatum: 11.04.2024

Meldergruppe: 301	Gebäude: Hauptgeb.	Geschoss/Flur: 3.OG	Raum: Räume 309, 310, 311, 312, 313, 314	Melderanzahl: 6	Melderart: autom. Melder	Bemerkung:
-----------------------------	------------------------------	-------------------------------	--	---------------------------	------------------------------------	------------

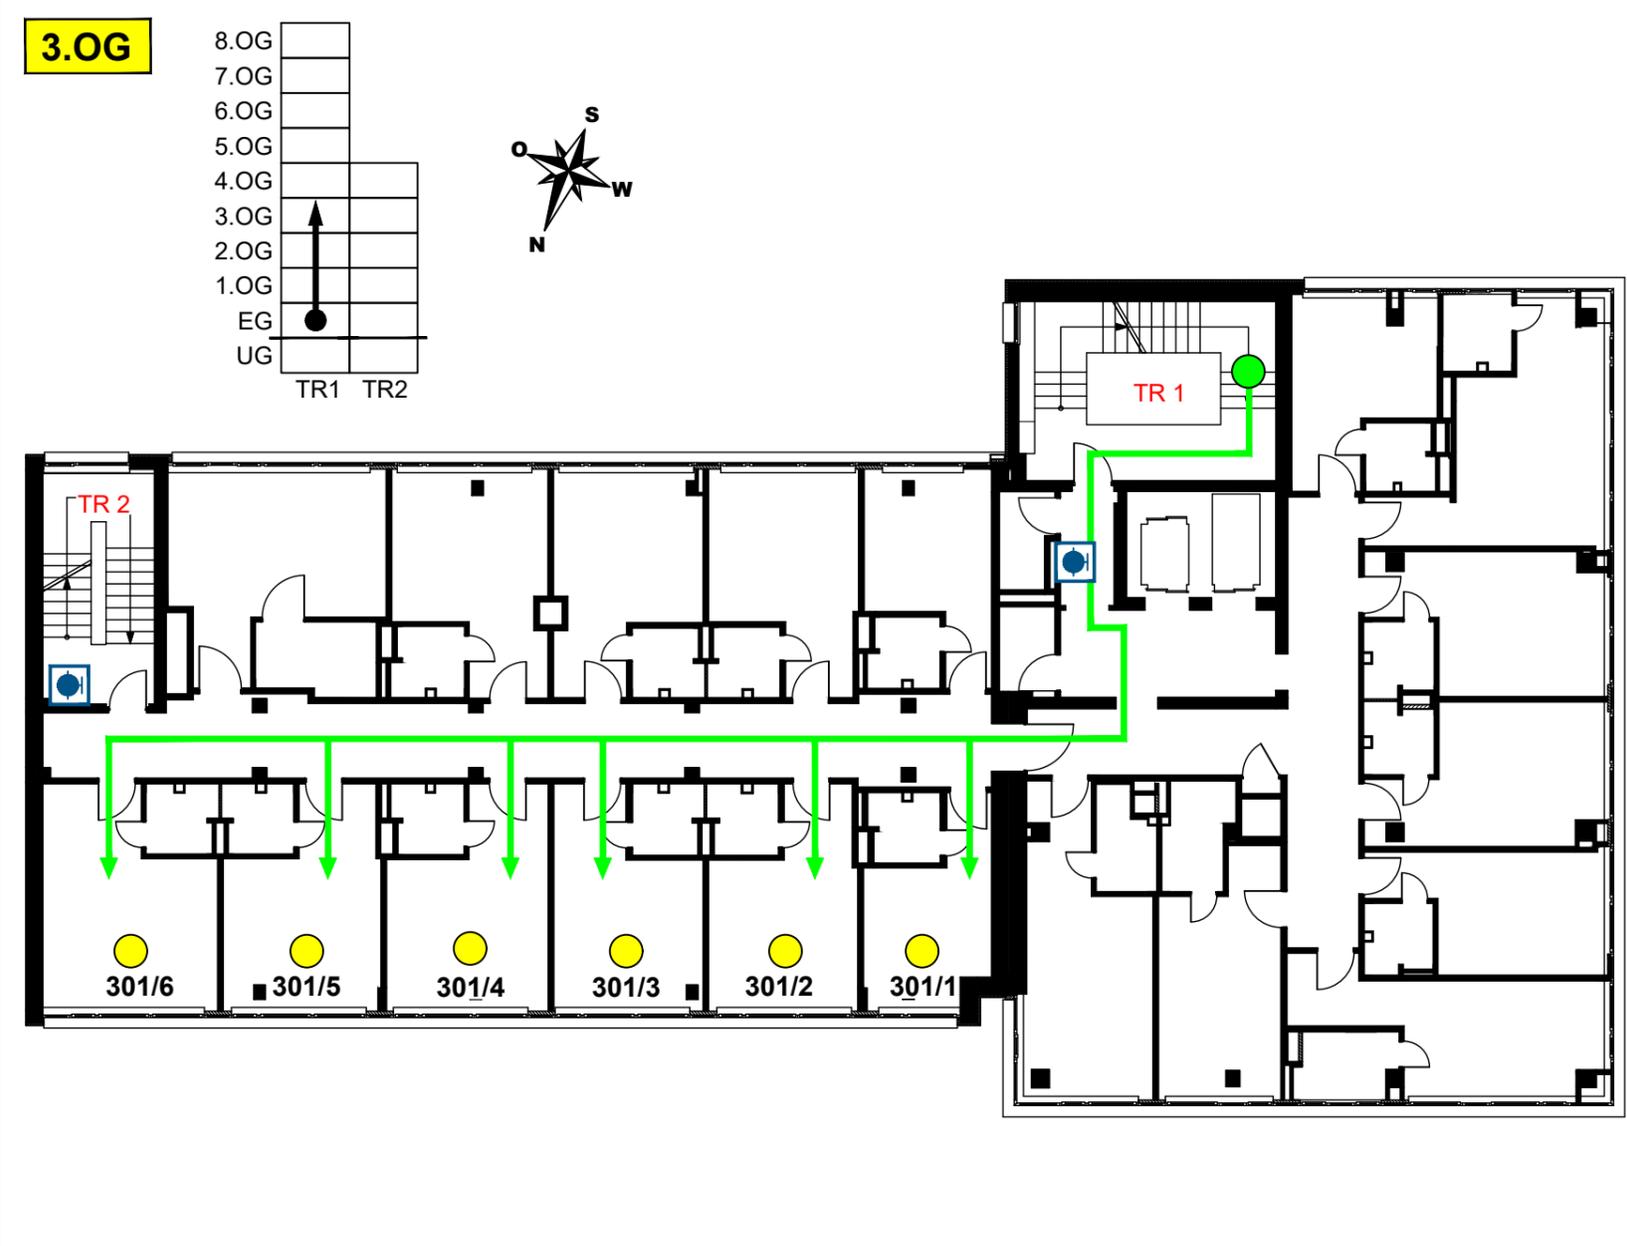

Legende

- Feuerweg
- Wandhydrant
- Standort
- autom. Brandmelder
- TR= Treppenraum

GERHARD KÖPKE
ELEKTROMONTAGEN GmbH
 Steilshooper Strasse 42, 22305 Hamburg
 Tel : 040 / 20 94 35 - 0 Fax : 040 / 20 94 35 - 35
 e-mail : info@koepke-elektromontagen.de

Objekt: Miami House, Spaldingstraße 70, 20097 Hamburg Ausgabedatum: 11.04.2024