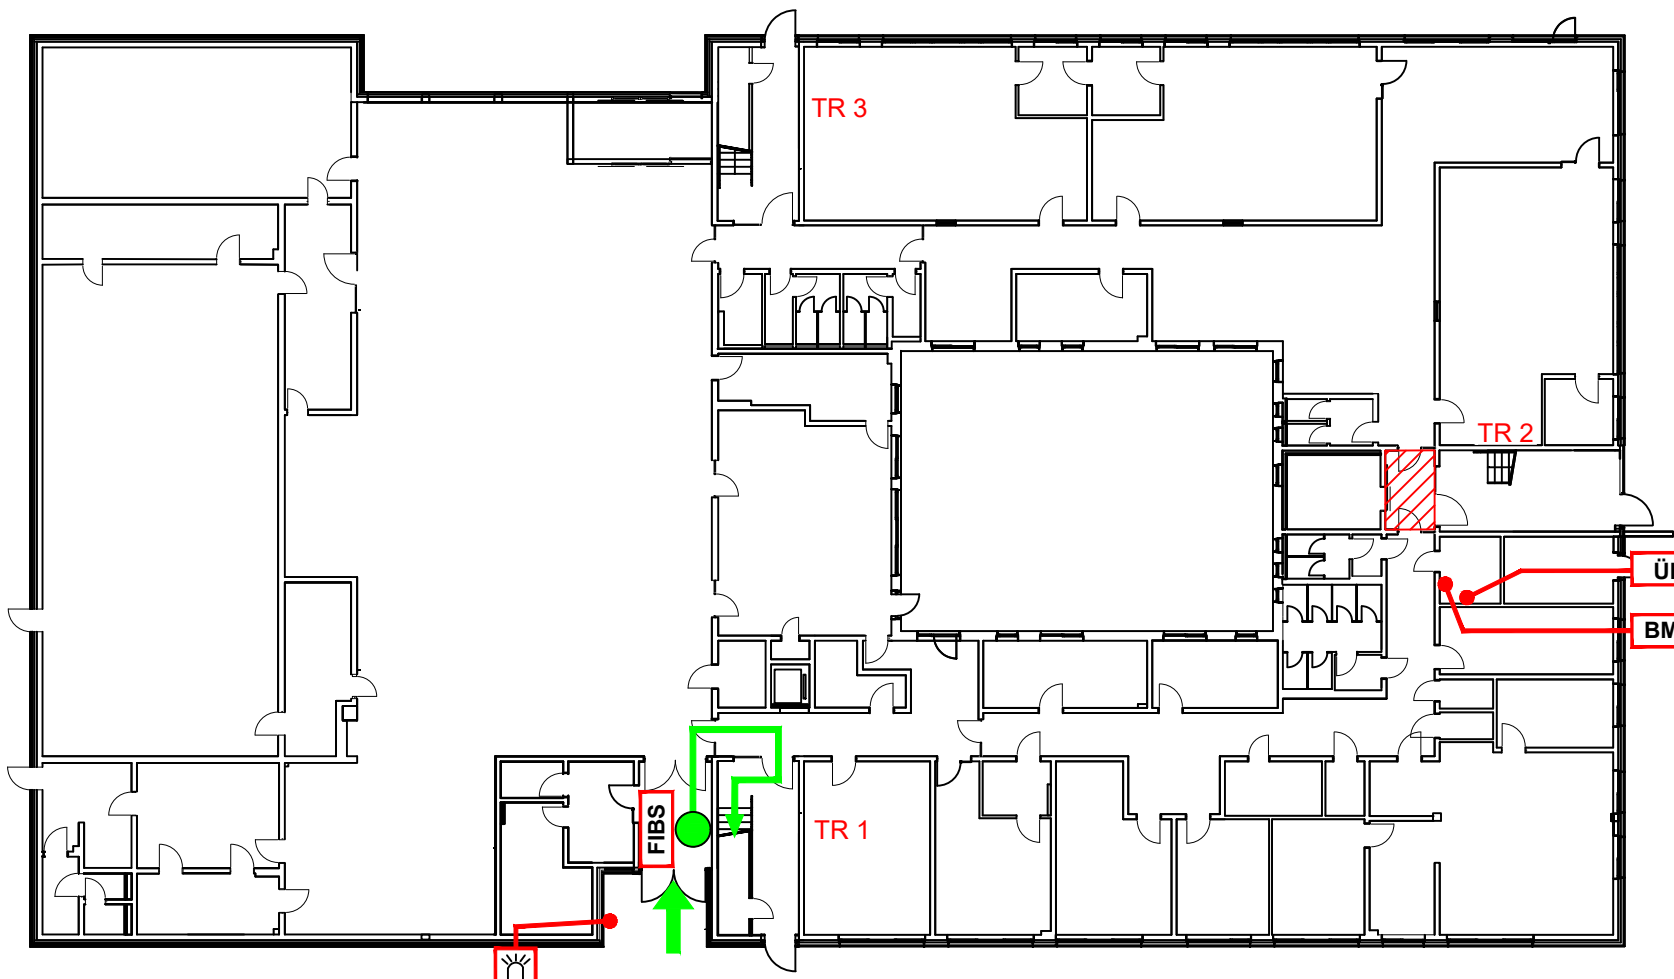
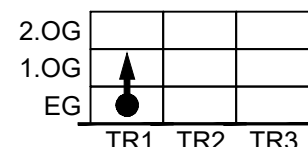



Meldergruppe: 117	Gebäude: Hauptgeb.	Geschoss/Flur: 1.OG	Raum: Flur	Melderanzahl: 1	Melderart: autom. Melder (Zwischendecke)	Bemerkung:
<div style="background-color: yellow; padding: 2px; display: inline-block;">EG</div> 						<p>Legende</p> <ul style="list-style-type: none"> → Feuerwehrweg ➔ Zugang zum Objekt FIBS Feuerwehr- Informations- und Bediensystem BMZ Brandmeldezentrale ÜE Übertragungseinrichtung FSD Feuerwehr-Schlüsseldepot FSE Freischaltelement Blitzleuchte ● Standort Meldebereich TR= Treppenraum <div style="text-align: center;"> <p>2.OG</p> <p>1.OG</p> <p>EG</p>  <p>TR1 TR2 TR3</p> </div> <div style="text-align: center;">  </div> <p>Planverfasser</p> <p style="font-size: 1.2em; font-weight: bold; color: red;">BOSCH</p> <p>Technik fürs Leben Sicherheitssysteme GmbH</p>
Objekt: Grundschule Kamminer Straße, Hermann-Balk-Straße, 22175 Hamburg					Ausgabedatum: 19.04.2024	

Meldergruppe: 117	Gebäude: Hauptgeb.	Geschoss/Flur: 1.OG	Raum: Flur	Melderanzahl: 1	Melderart: autom. Melder (Zwischendecke)	Bemerkung:
						Legende Feuerwehrweg Standort autom. Brandmelder in der Zwischendecke TR= Treppenraum
Objekt: Grundschule Kamminer Straße, Hermann-Balk-Straße, 22175 Hamburg						Ausgabedatum: 19.04.2024