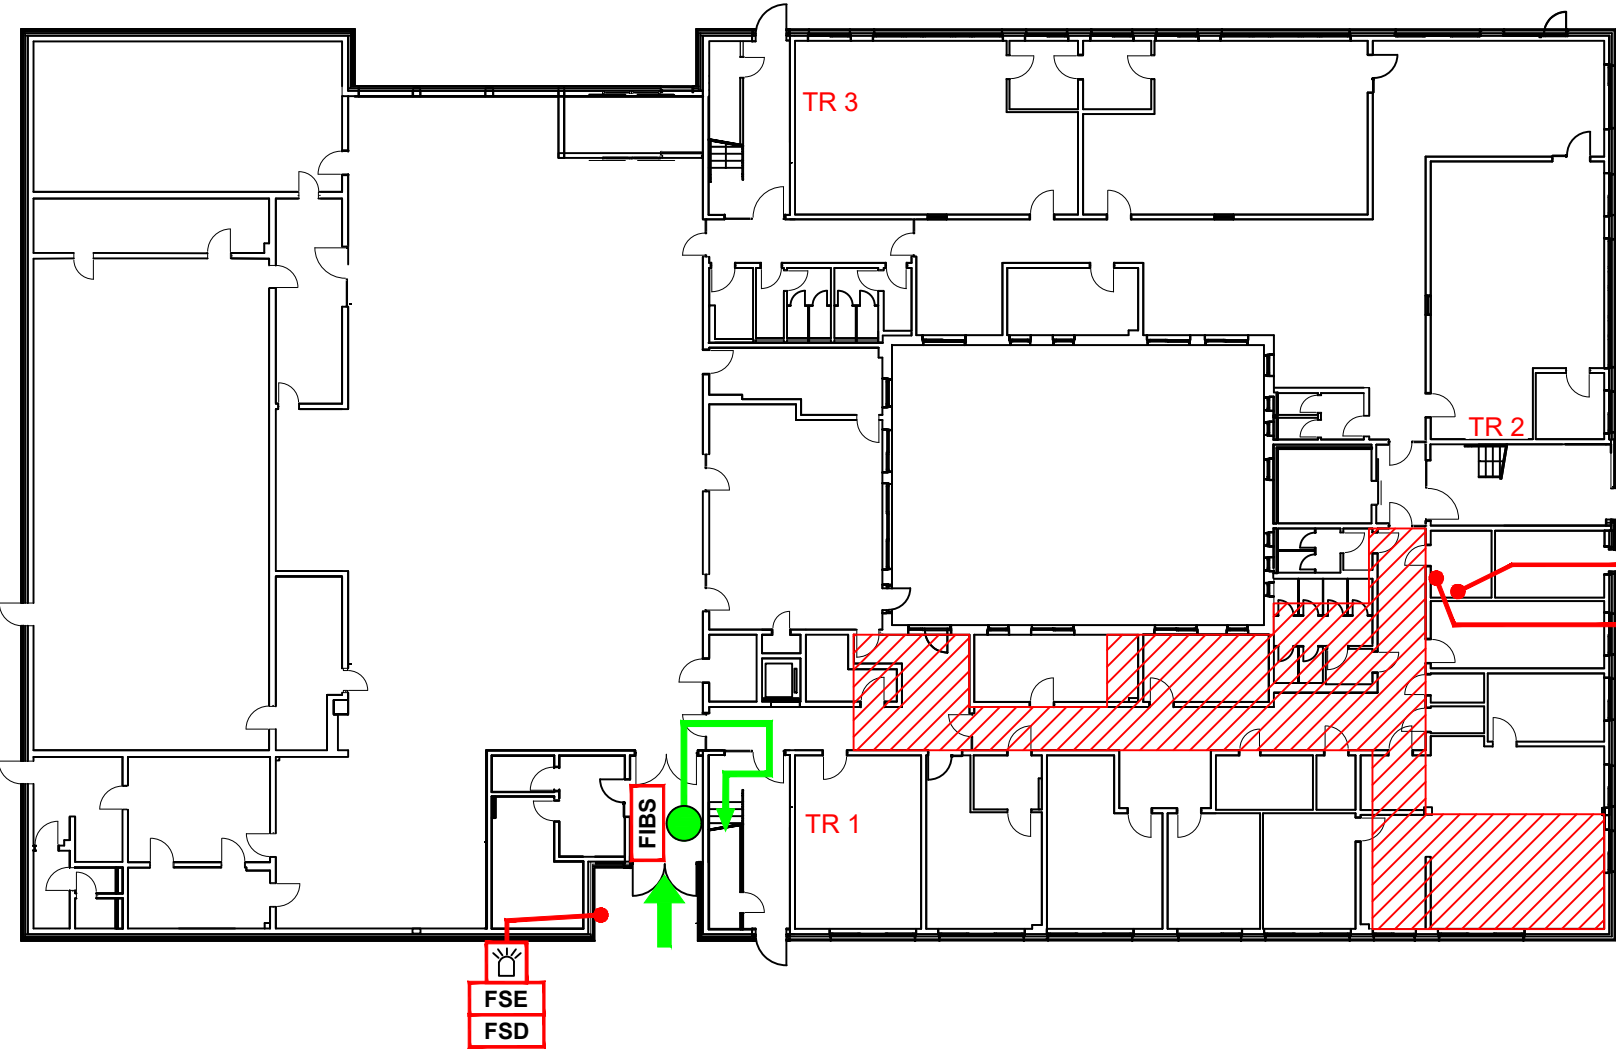
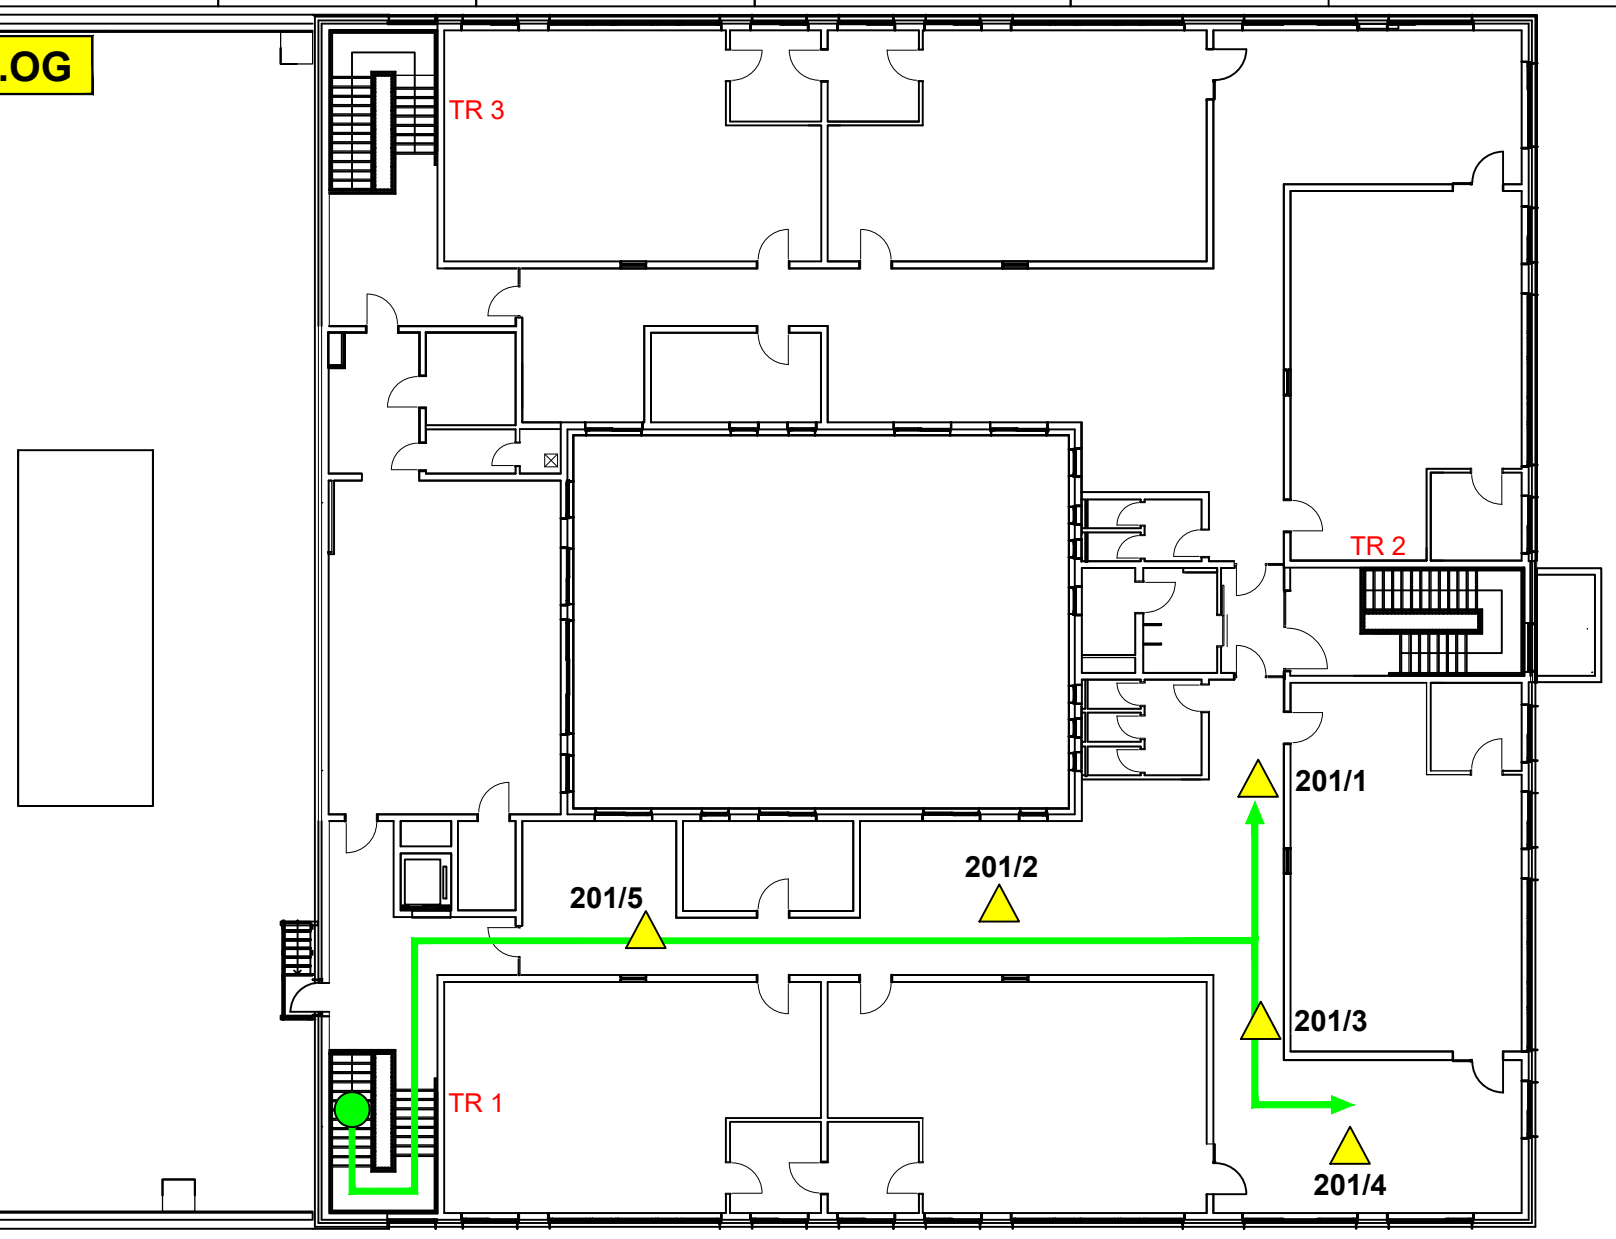


Meldergruppe: 201	Gebäude: Hauptgeb.	Geschoss/Flur: 2.OG	Raum: Flur	Melderanzahl: 5	Melderart: autom. Melder (Zwischendecke)	Bemerkung:
<div><div>EG</div></div>						
Objekt: Grundschule Kamminer Straße, Hermann-Balk-Straße, 22175 Hamburg					Ausgabedatum: 19.04.2024	

Meldergruppe: 201	Gebäude: Hauptgeb.	Geschoss/Flur: 2.OG	Raum: Flur	Melderanzahl: 5	Melderart: autom. Melder (Zwischendecke)	Bemerkung:
<div><div>2.OG</div></div>						
Objekt: Grundschule Kamminer Straße, Hermann-Balk-Straße, 22175 Hamburg					Ausgabedatum: 19.04.2024	