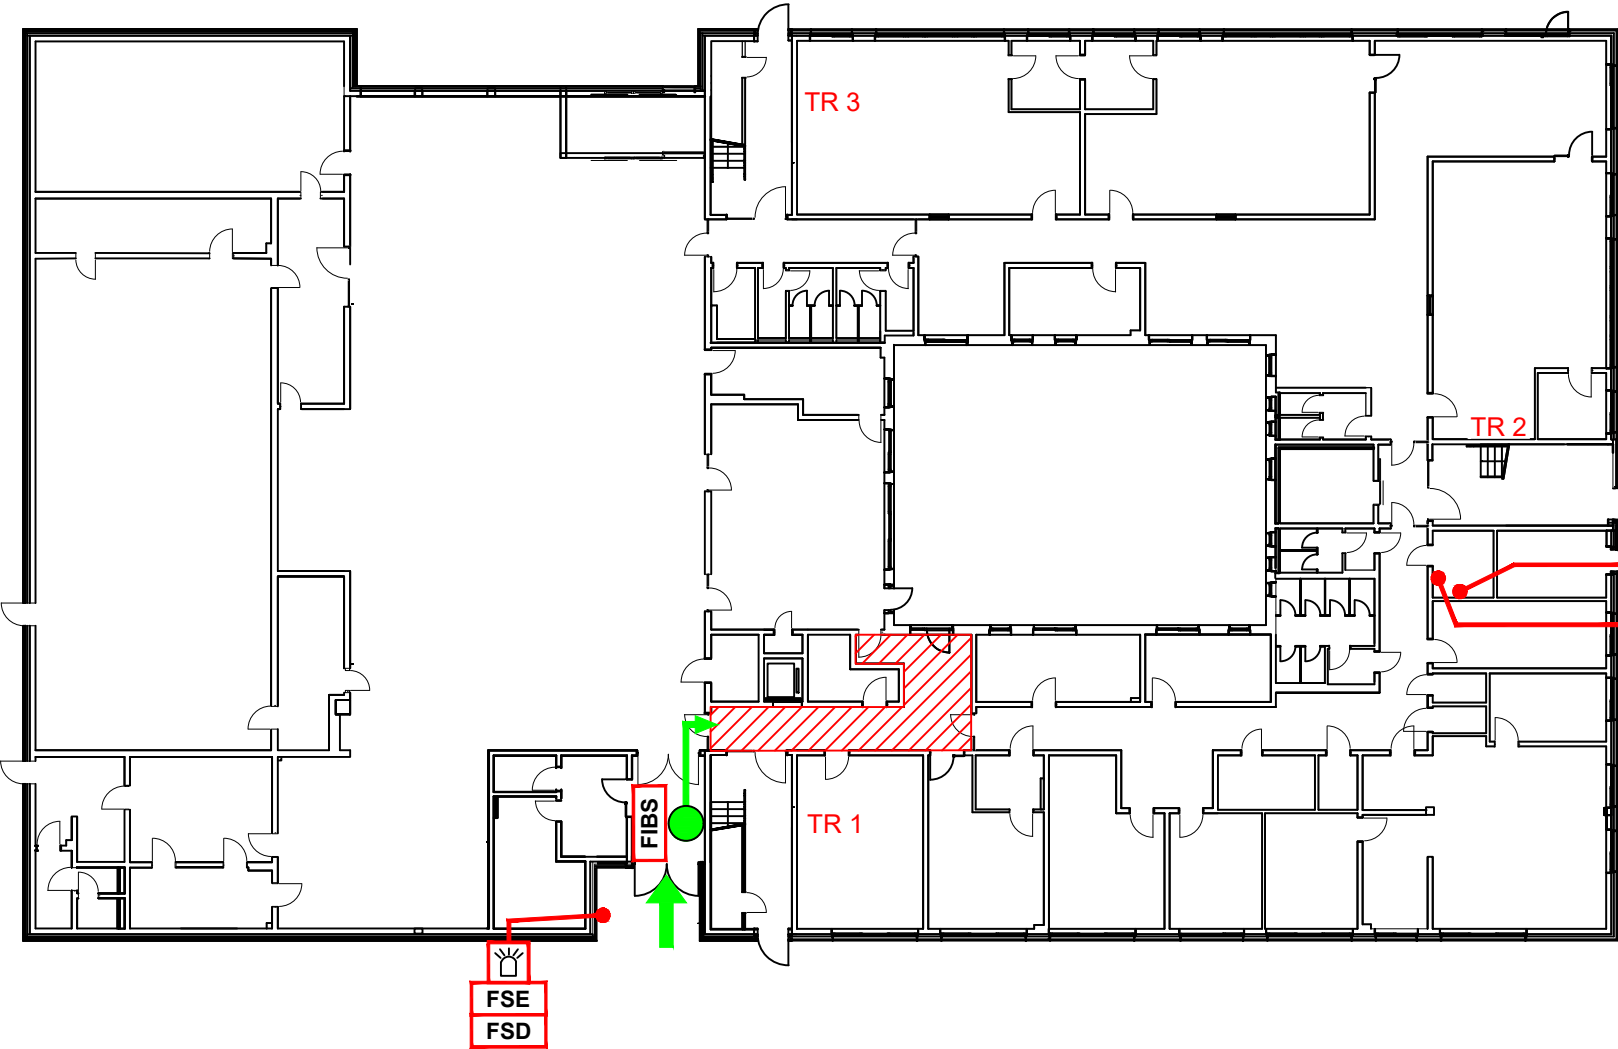
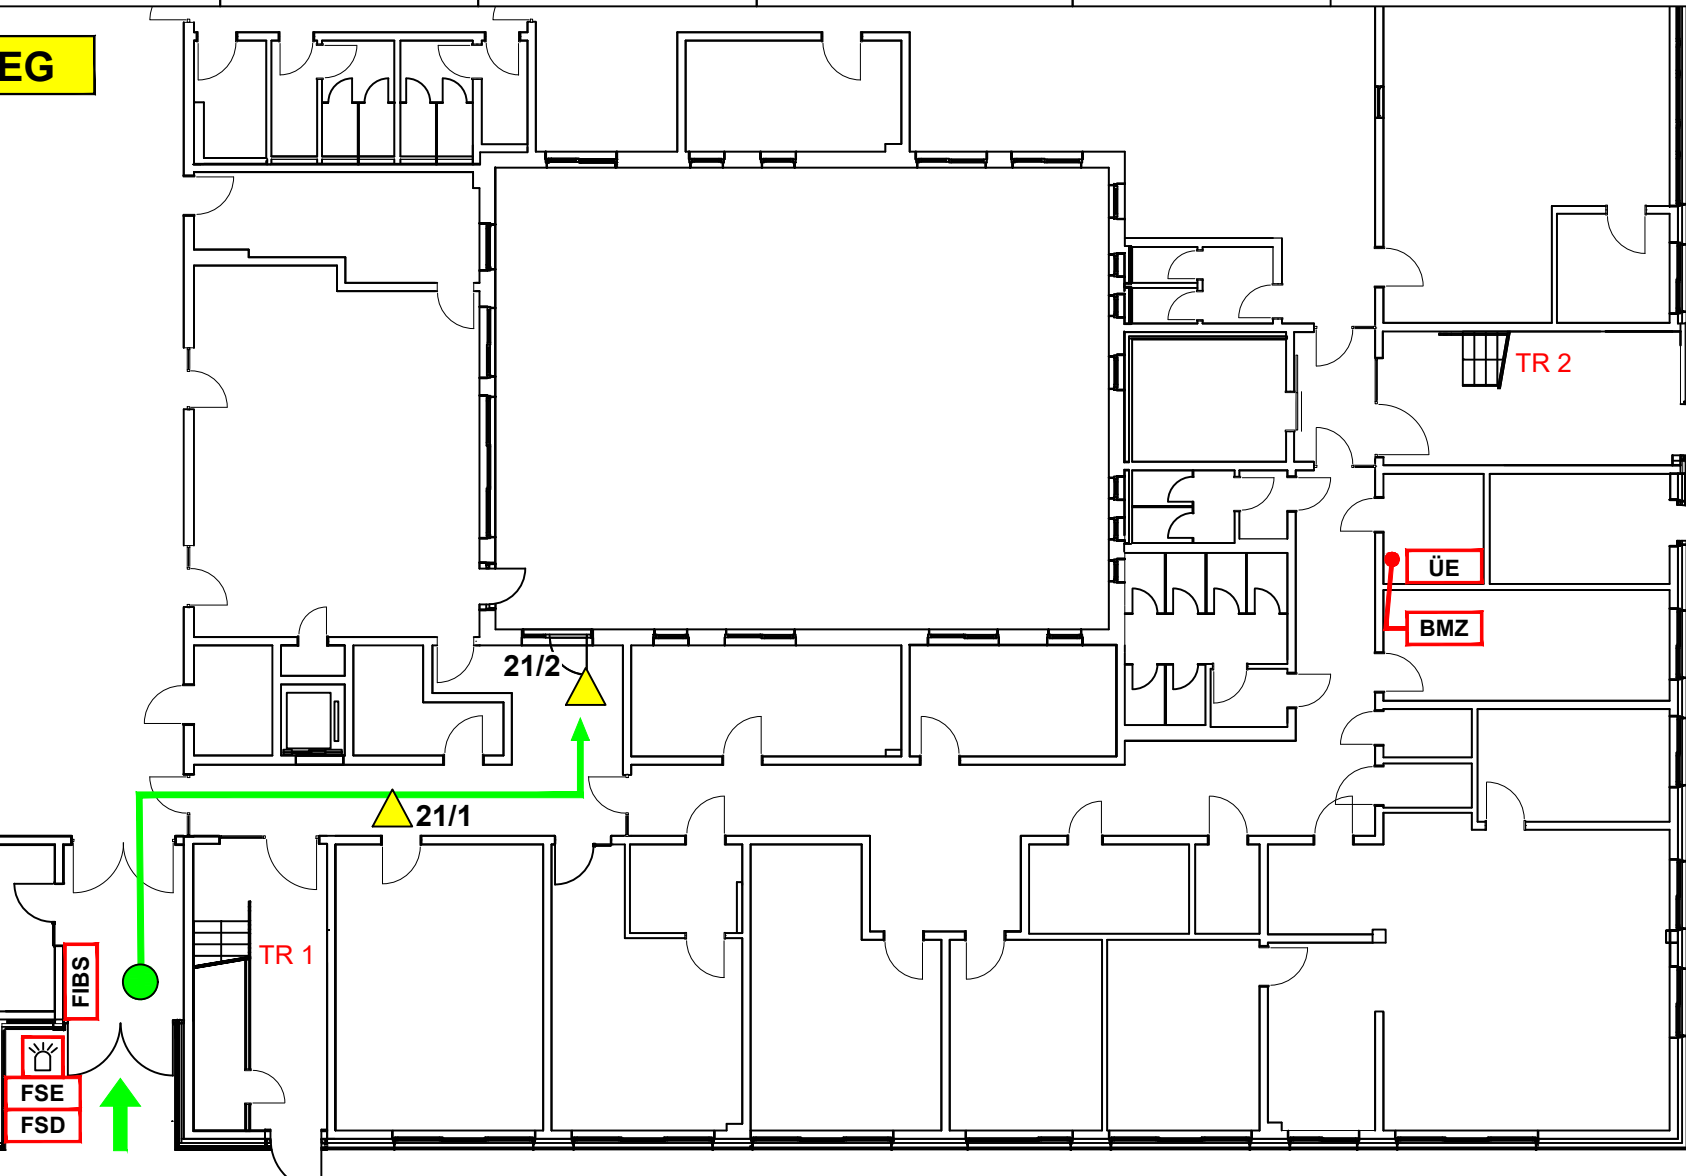


Meldergruppe:	Gebäude:	Geschoss/Flur:	Raum:	Melderanzahl:	Melderart:	Bemerkung:
21	Hauptgeb.	EG	Flur	2	autom. Melder (Zwischendecke)	
<div><div>EG</div></div>						<div><div>Legende</div><div><div> Feuerweg</div><div> Zugang zum Objekt</div><div><div>FIBS</div> Feuer- Informations- und Bediensystem</div><div><div>BMZ</div> Brandmeldezentrale</div><div><div>ÜE</div> Übertragungseinrichtung</div><div><div>FSD</div> Feuerwehr-Schlüsseldepot</div><div><div>FSE</div> Freischaltelement</div><div> Blitzleuchte</div><div> Standort</div><div> Meldebereich</div><div>TR= Treppenraum</div></div><div><div>2.OG</div><div>1.OG</div><div>EG</div><div>TR1TR2TR3</div></div><div></div><div>Planverfasser</div><div><div>BOSCH</div><div>Technik fürs Leben</div><div>Sicherheitssysteme GmbH</div></div></div>
Objekt: Grundschule Kamminer Straße, Hermann-Balk-Straße, 22175 Hamburg					Ausgabedatum: 19.04.2024	

Meldergruppe:	Gebäude:	Geschoss/Flur:	Raum:	Melderanzahl:	Melderart:	Bemerkung:
21	Hauptgeb.	EG	Flur	2	autom. Melder (Zwischendecke)	
<div><div>EG</div></div>						<div><div>Legende</div><div><div> Feuerweg</div><div> Zugang zum Objekt</div><div><div>FIBS</div> Feuer- Informations- und Bediensystem</div><div><div>BMZ</div> Brandmeldezentrale</div><div><div>ÜE</div> Übertragungseinrichtung</div><div><div>FSD</div> Feuerwehr-Schlüsseldepot</div><div><div>FSE</div> Freischaltelement</div><div> Blitzleuchte</div><div> Standort</div><div> autom. Brandmelder in der Zwischendecke</div><div>TR= Treppenraum</div></div><div><div>2.OG</div><div>1.OG</div><div>EG</div><div>TR1TR2TR3</div></div><div></div><div>Planverfasser</div><div><div>BOSCH</div><div>Technik fürs Leben</div><div>Sicherheitssysteme GmbH</div></div></div>
Objekt: Grundschule Kamminer Straße, Hermann-Balk-Straße, 22175 Hamburg					Ausgabedatum: 19.04.2024	