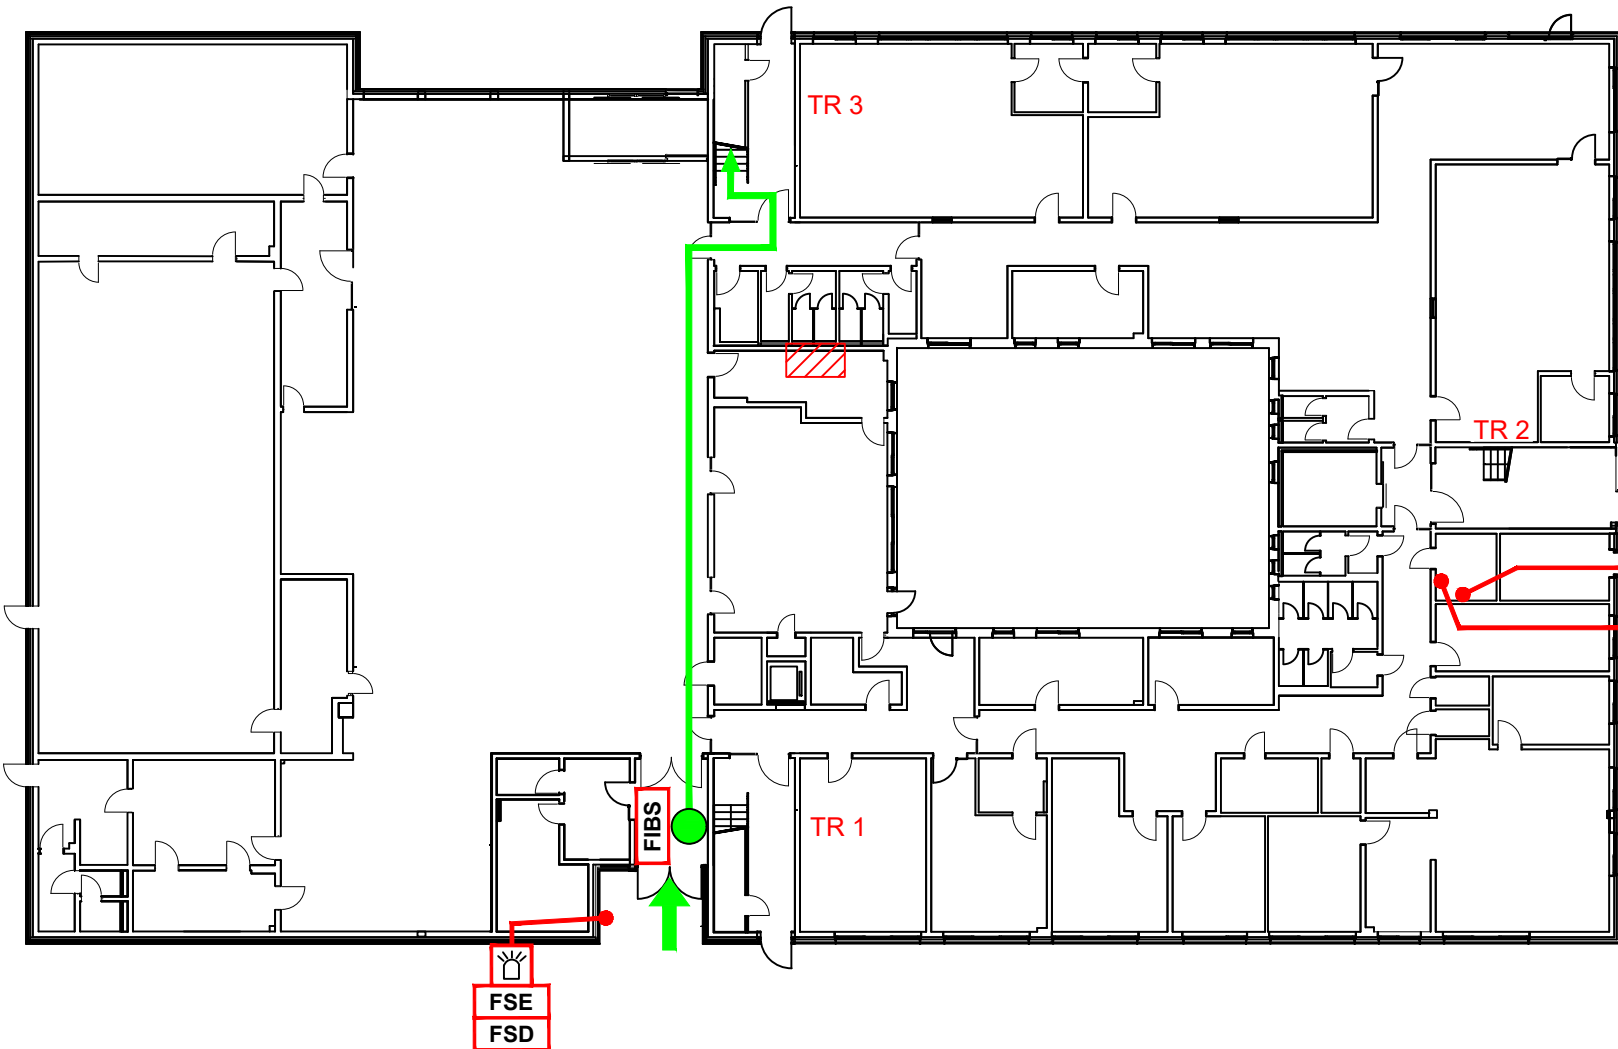
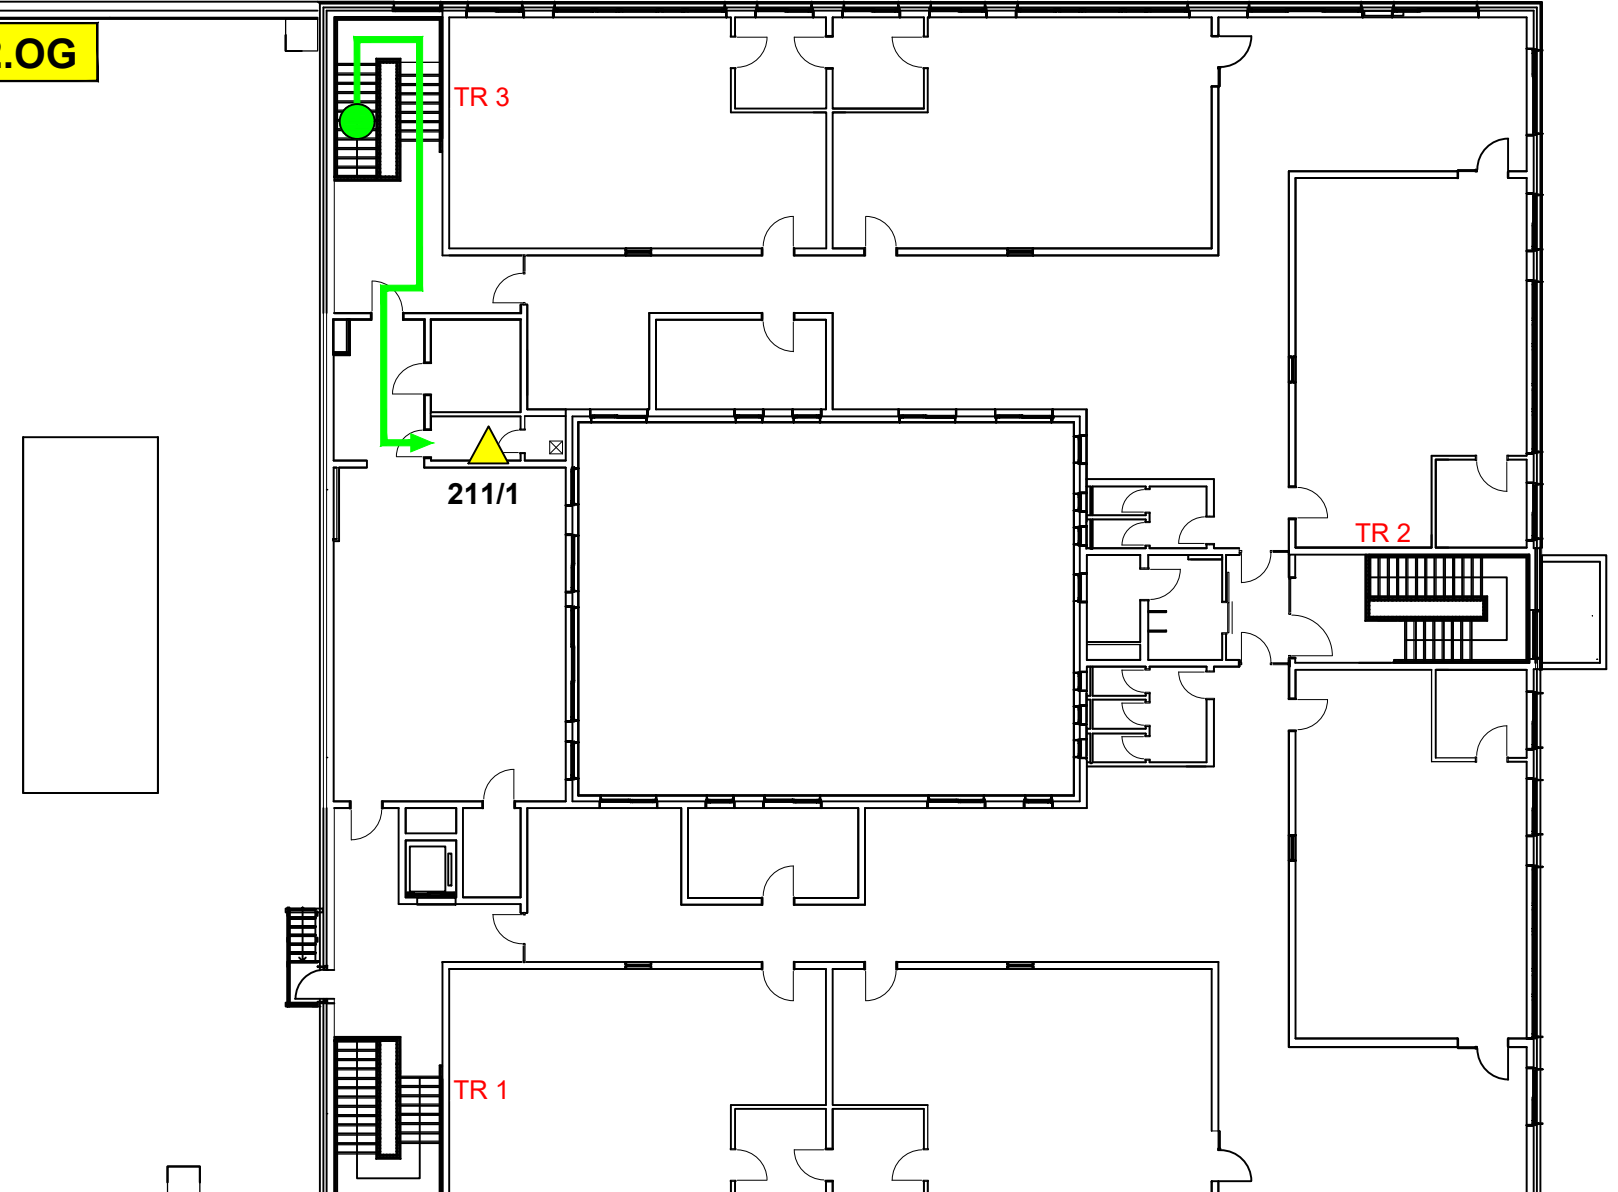


Meldergruppe: 211	Gebäude: Hauptgeb.	Geschoss/Flur: 2.OG	Raum: Tonlager	Melderanzahl: 1	Melderart: autom. Melder (Zwischendecke)	Bemerkung:
<div>EG</div> 						<div>Legende</div> <div><div>Feuerwehrweg</div><div>Zugang zum Objekt</div><div>FIBSFeuerwehr- Informations- und Bediensystem</div><div>BMZBrandmeldezentrale</div><div>ÜEÜbertragungseinrichtung</div><div>FSDFeuerwehr-Schlüsseldepot</div><div>FSEFreischaltelement</div><div>Blitzleuchte</div><div>Standort</div><div>Meldebereich</div><div>TR= Treppenraum</div></div> <div><div>2.OG</div><div>1.OG</div><div>EG</div><div>TR1TR2TR3</div></div> <div><div>W</div><div>N</div><div>S</div><div>O</div></div> <div>Planverfasser</div> <div><div>BOSCH</div><div>Technik fürs Leben</div><div>Sicherheitssysteme GmbH</div></div>
Objekt: Grundschule Kamminer Straße, Hermann-Balk-Straße, 22175 Hamburg					Ausgabedatum: 19.04.2024	

Meldergruppe: 211	Gebäude: Hauptgeb.	Geschoss/Flur: 2.OG	Raum: Tonlager	Melderanzahl: 1	Melderart: autom. Melder (Zwischendecke)	Bemerkung:
<div><div><div>2.OG</div></div><div><div><div>Legende</div><div><div>Feuerwehrweg</div><div>Standort</div><div>autom. Brandmelder in der Zwischendecke</div><div>TR= Treppenraum</div></div><div><div>2.OG</div><div>1.OG</div><div>EG</div><div>TR1TR2TR3</div></div><div><div>W</div><div>N</div><div>S</div><div>O</div></div><div>Planverfasser</div><div><div>BOSCH</div><div>Technik fürs Leben</div><div>Sicherheitssysteme GmbH</div></div></div></div><div><div>Objekt: Grundschule Kamminer Straße, Hermann-Balk-Straße, 22175 Hamburg</div><div>Ausgabedatum: 19.04.2024</div></div></div>						