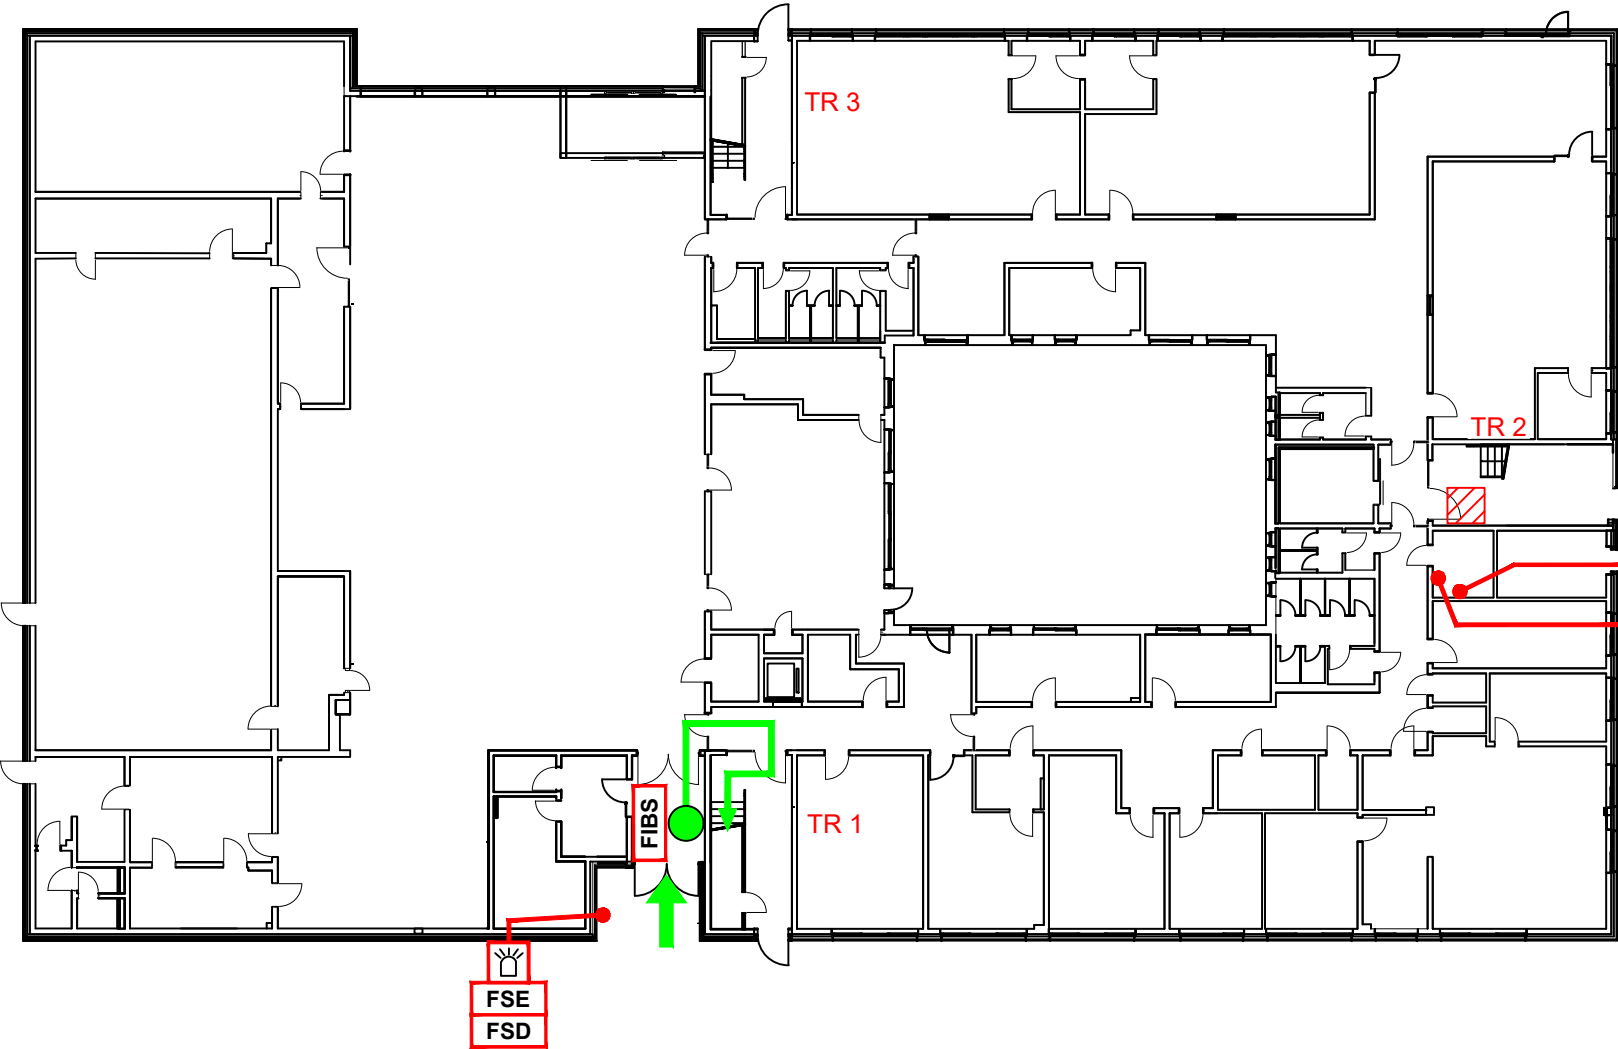
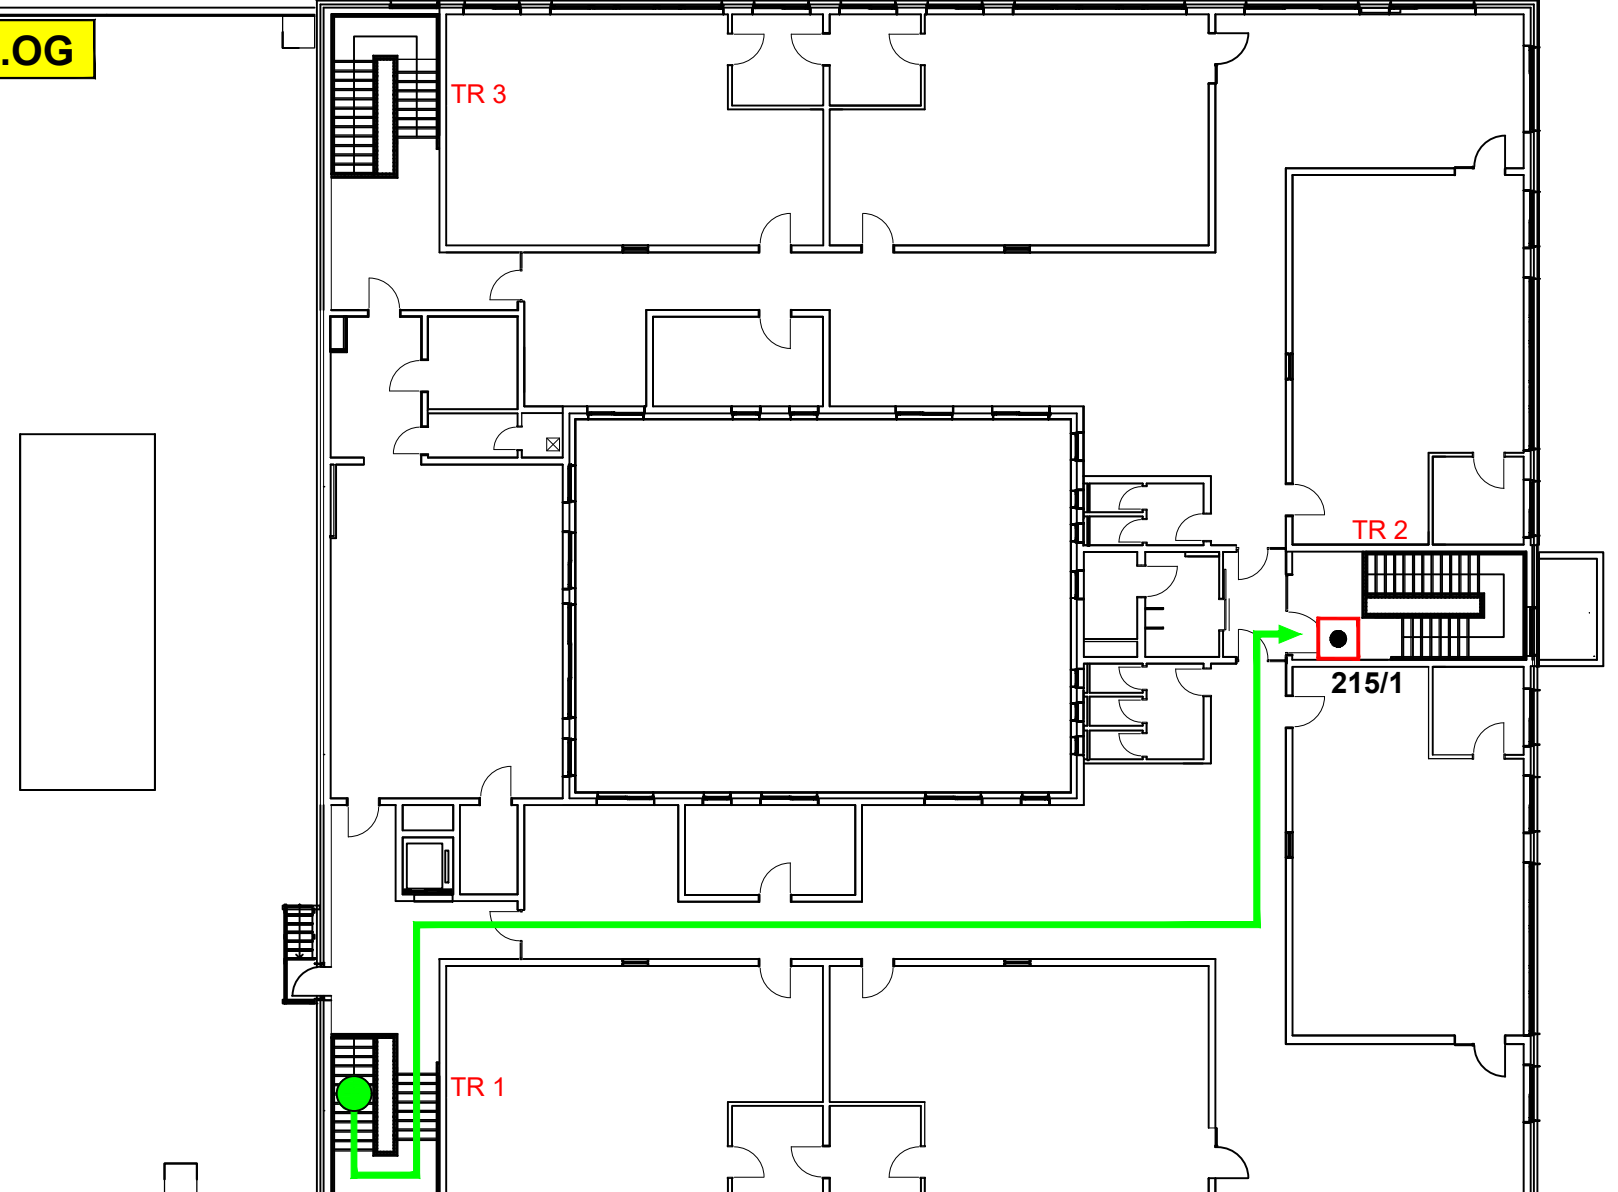


Meldergruppe: 215	Gebäude: Hauptgeb.	Geschoss/Flur: 2.OG	Raum: TR 2	Melderanzahl: 1	Melderart: Handfeuermelder	Bemerkung:
<div>EG</div>  <div><div>Legende</div><div><div>Feuerwehrweg</div><div>Zugang zum Objekt</div><div>FIBS</div><div>BMZ</div><div>ÜE</div><div>FSD</div><div>FSE</div><div>Blitzleuchte</div><div>Standort</div><div>Meldebereich</div><div>TR=</div><div>Treppenraum</div></div><div><div>2.OG</div><div>1.OG</div><div>EG</div><div>TR1</div><div>TR2</div><div>TR3</div></div><div><div>W</div><div>N</div><div>S</div><div>O</div></div><div>Planverfasser</div><div><div>BOSCH</div><div>Technik fürs Leben</div><div>Sicherheitssysteme GmbH</div></div></div>						
Objekt: Grundschule Kamminer Straße, Hermann-Balk-Straße, 22175 Hamburg					Ausgabedatum: 19.04.2024	

Meldergruppe: 215	Gebäude: Hauptgeb.	Geschoss/Flur: 2.OG	Raum: TR 2	Melderanzahl: 1	Melderart: Handfeuermelder	Bemerkung:
<div>2.OG</div>  <div><div>Legende</div><div><div>Feuerwehrweg</div><div>Standort</div><div>Handfeuermelder</div><div>TR=</div><div>Treppenraum</div></div><div><div>2.OG</div><div>1.OG</div><div>EG</div><div>TR1</div><div>TR2</div><div>TR3</div></div><div><div>W</div><div>N</div><div>S</div><div>O</div></div><div>Planverfasser</div><div><div>BOSCH</div><div>Technik fürs Leben</div><div>Sicherheitssysteme GmbH</div></div></div>						
Objekt: Grundschule Kamminer Straße, Hermann-Balk-Straße, 22175 Hamburg					Ausgabedatum: 19.04.2024	