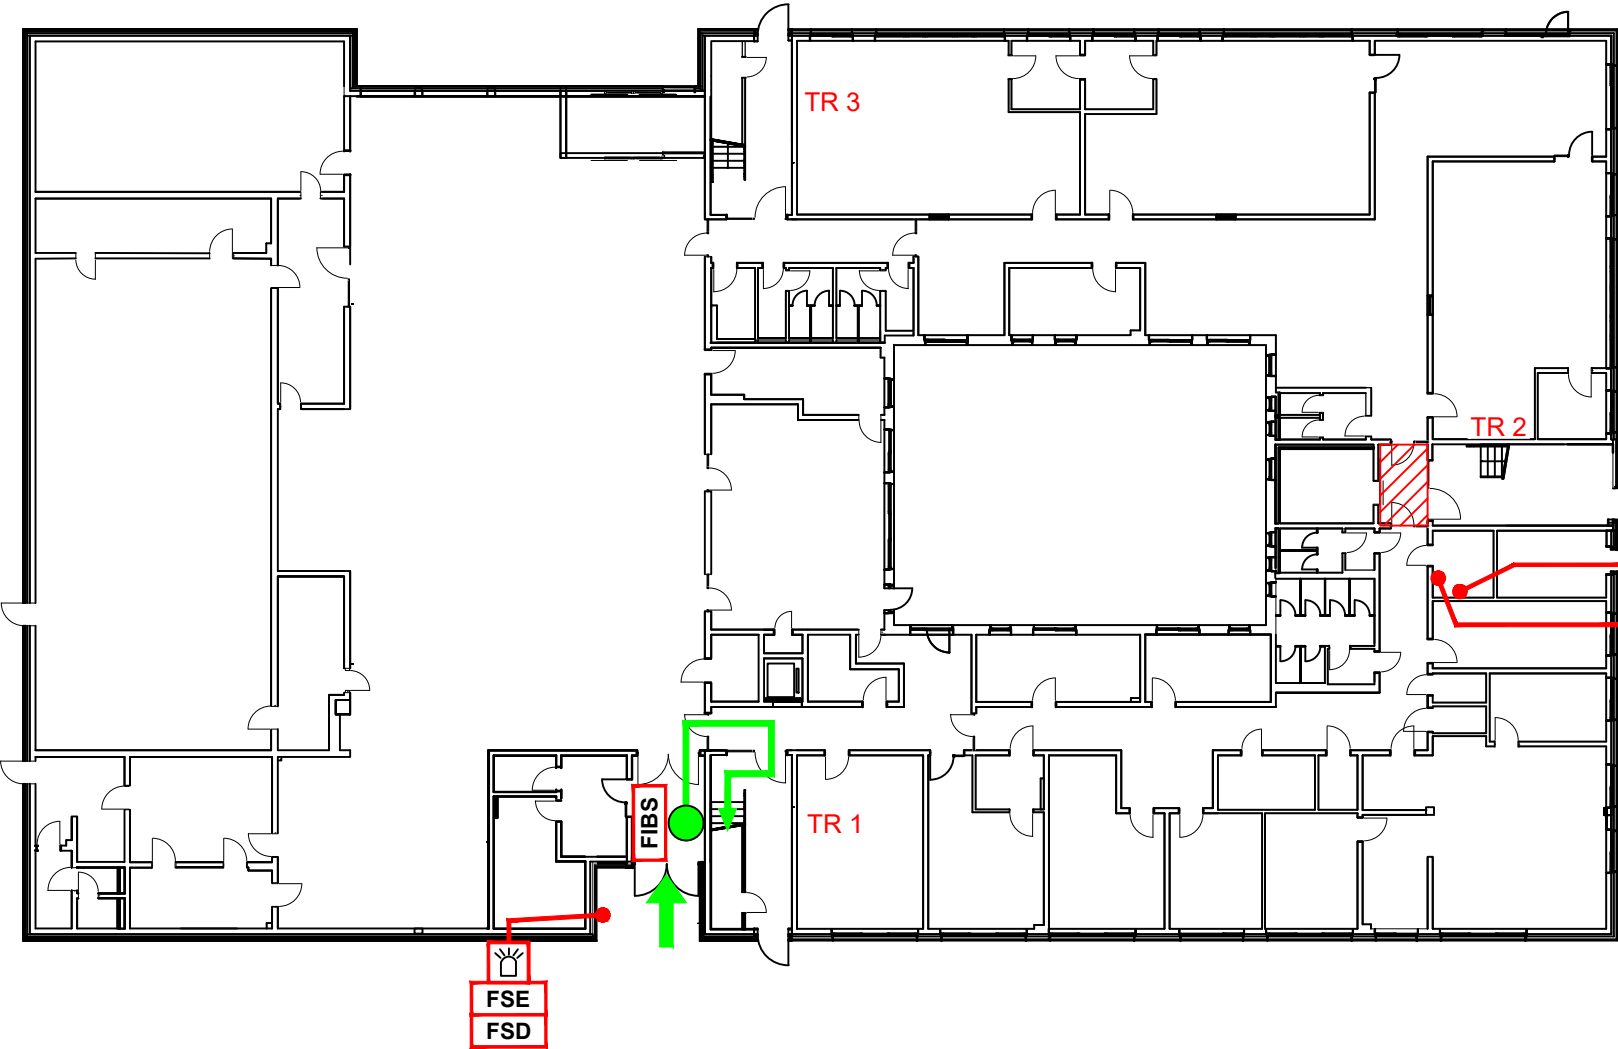
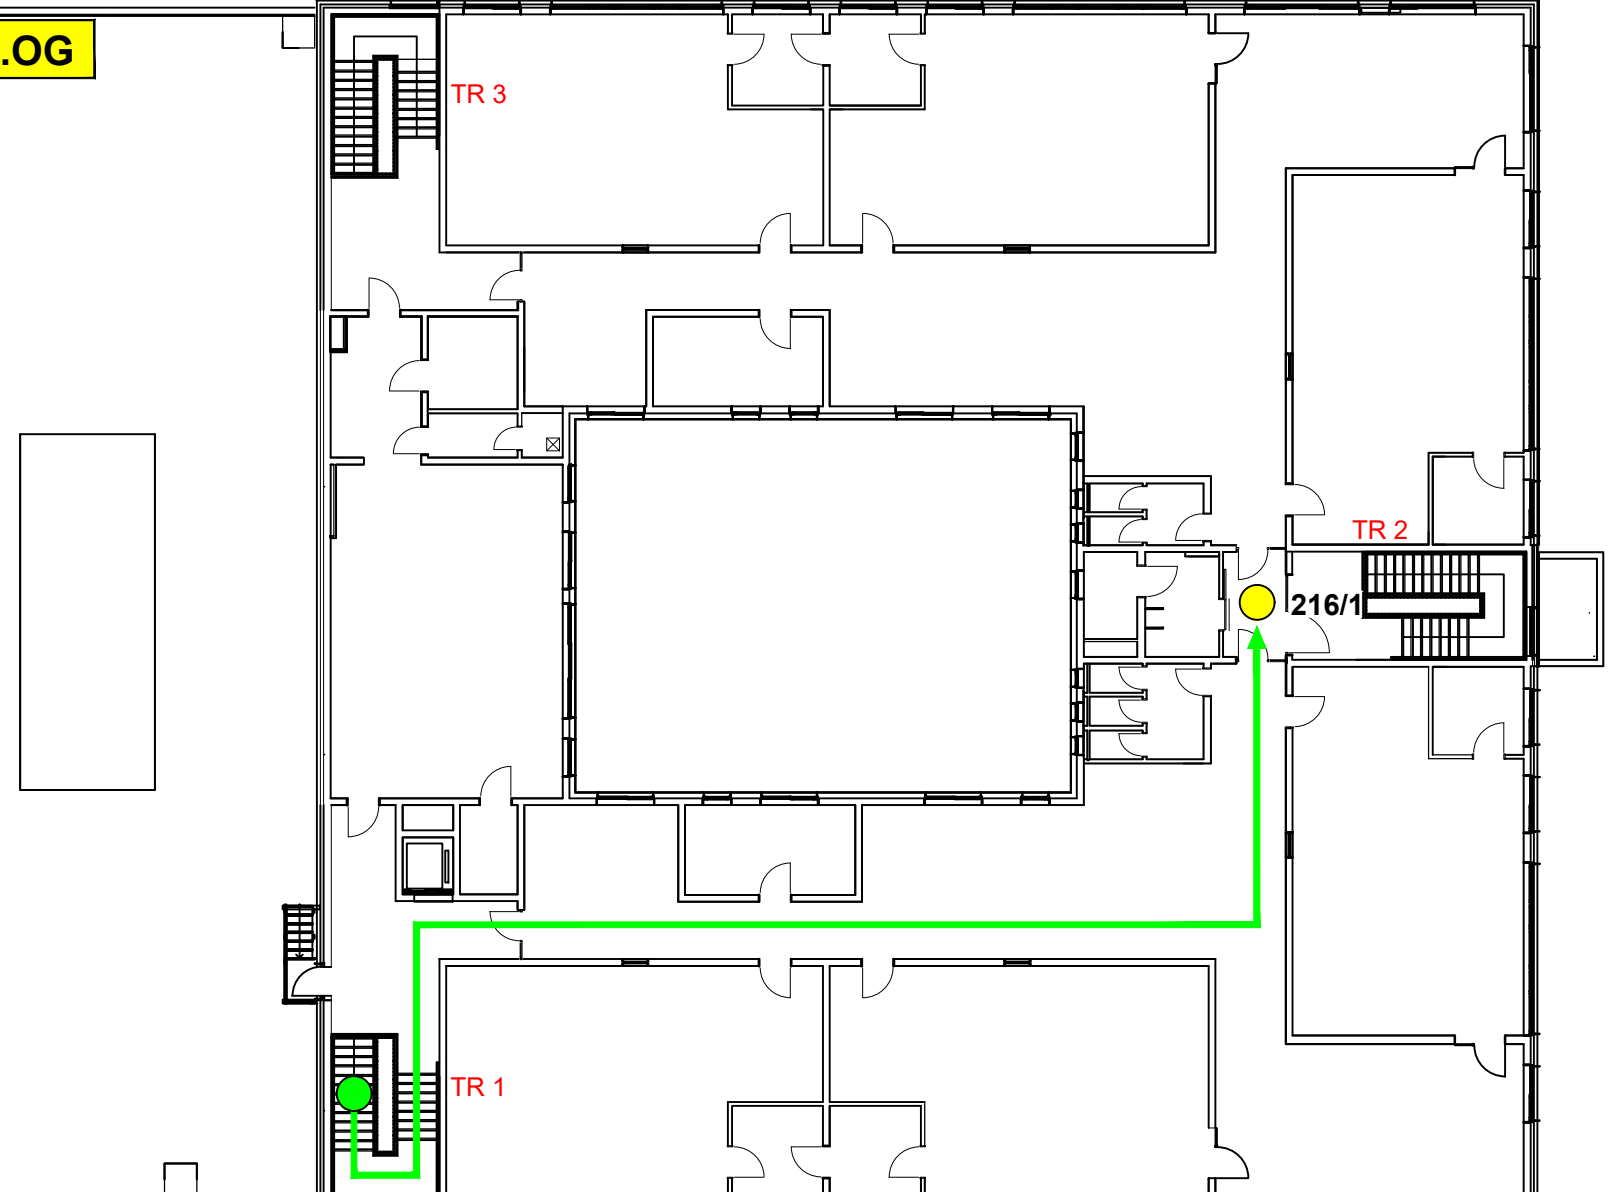


Meldergruppe: 216	Gebäude: Hauptgeb.	Geschoss/Flur: 2.OG	Raum: Flur	Melderanzahl: 1	Melderart: autom. Melder	Bemerkung:
<div>EG</div>  <div><div>2.OG</div><div>1.OG</div><div>EG</div><div>TR1</div><div>TR2</div><div>TR3</div></div> <div><div>S</div><div>W</div><div>N</div><div>O</div></div> <div>Planverfasser</div> <div><div>BOSCH</div><div>Technik fürs Leben</div><div>Sicherheitssysteme GmbH</div></div>						
Objekt: Grundschule Kamminer Straße, Hermann-Balk-Straße, 22175 Hamburg					Ausgabedatum: 19.04.2024	

Meldergruppe: 216	Gebäude: Hauptgeb.	Geschoss/Flur: 2.OG	Raum: Flur	Melderanzahl: 1	Melderart: autom. Melder	Bemerkung:
<div>2.OG</div>  <div><div>2.OG</div><div>1.OG</div><div>EG</div><div>TR1</div><div>TR2</div><div>TR3</div></div> <div><div>S</div><div>W</div><div>N</div><div>O</div></div> <div>Planverfasser</div> <div><div>BOSCH</div><div>Technik fürs Leben</div><div>Sicherheitssysteme GmbH</div></div>						
Objekt: Grundschule Kamminer Straße, Hermann-Balk-Straße, 22175 Hamburg					Ausgabedatum: 19.04.2024	