Meldergruppe:	Gebäude:	Geschoss/Flur:	Raum:	Melderanzahl:	Melderart:	Bemerkung:
217	**Hauptgeb.**	**2.OG**	**Flur**	**1**	**autom. Melder (Zwischendecke)**	

EG

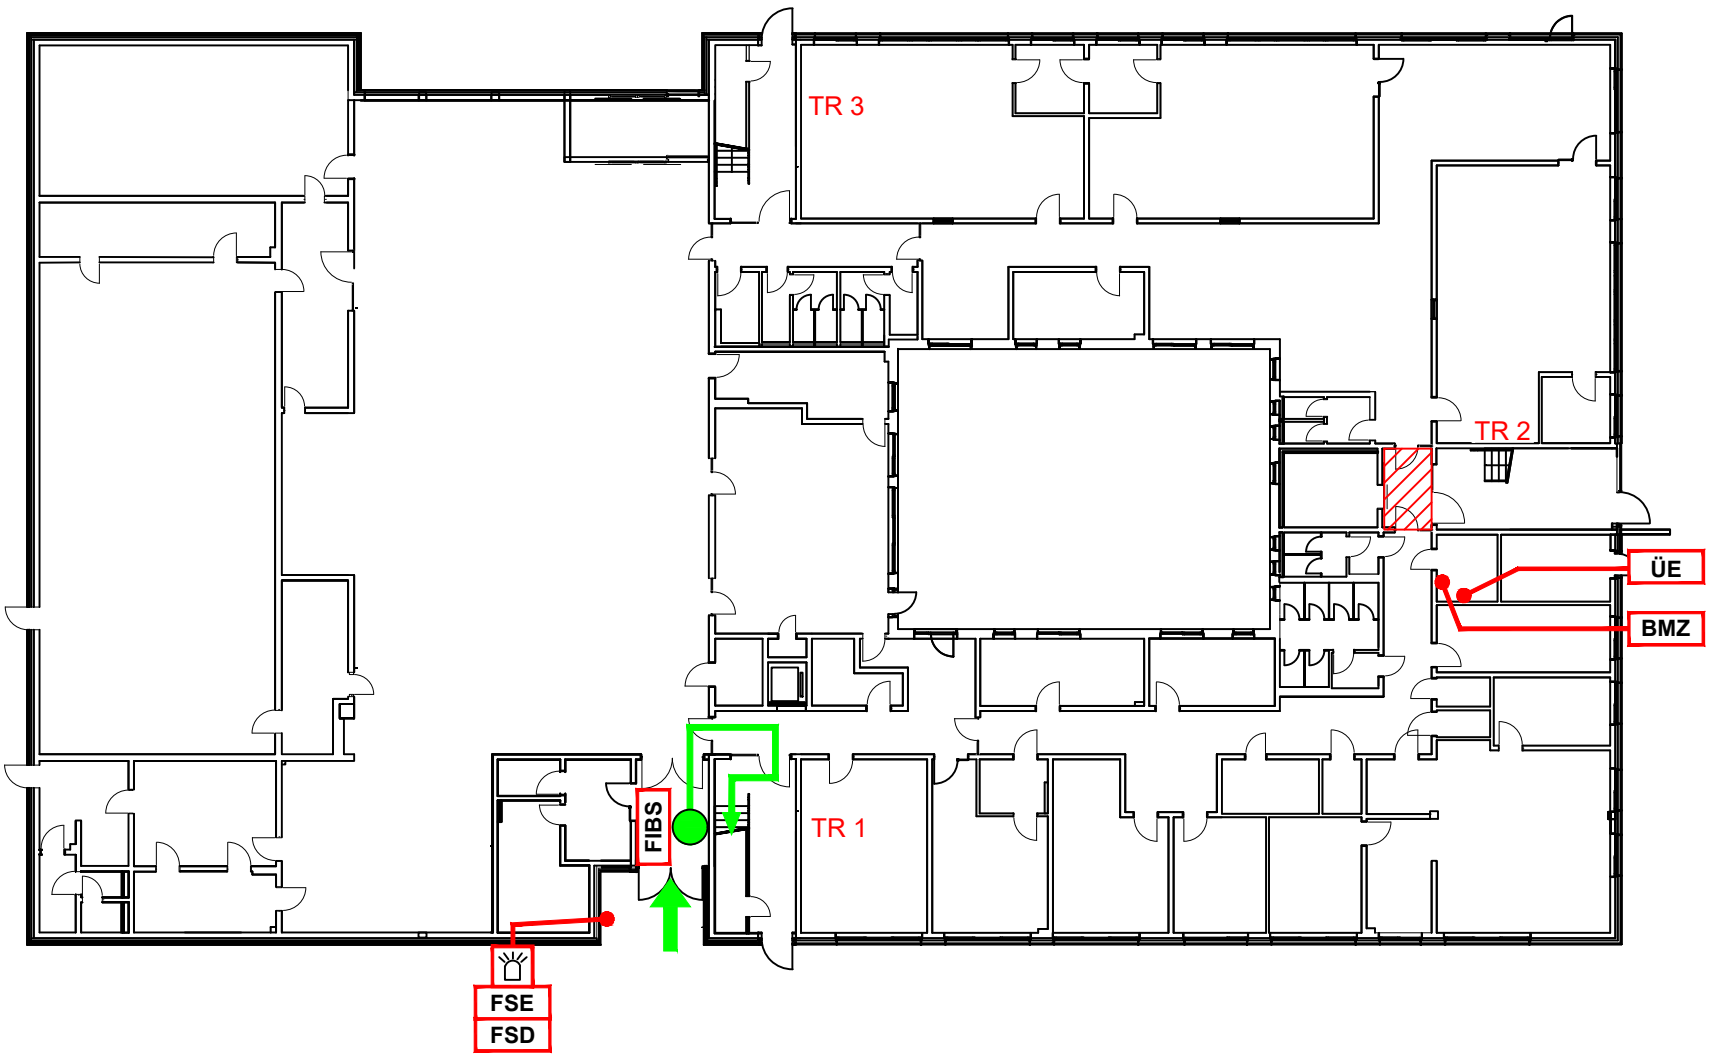

Legende

- Feuerwehrweg
- Zugang zum Objekt
- FIBS — Feuerwehr- Informations- und Bediensystem
- BMZ — Brandmeldezentrale
- ÜE — Übertragungseinrichtung
- FSD — Feuerwehr-Schlüsseldepot
- FSE — Freischaltelement
- Blitzleuchte
- Standort
- Meldebereich
- TR= Treppenraum

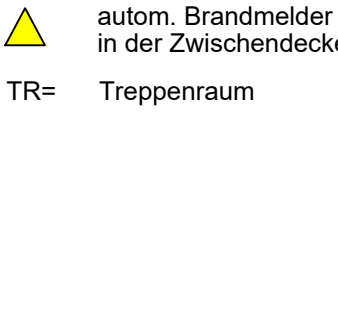

Planverfasser

BOSCH
Technik fürs Leben
Sicherheitssysteme GmbH

Objekt: Grundschule Kamminer Straße, Hermann-Balk-Straße, 22175 Hamburg

Ausgabedatum: 19.04.2024

Meldergruppe:	Gebäude:	Geschoss/Flur:	Raum:	Melderanzahl:	Melderart:	Bemerkung:
217	**Hauptgeb.**	**2.OG**	**Flur**	**1**	**autom. Melder (Zwischendecke)**	

2.OG

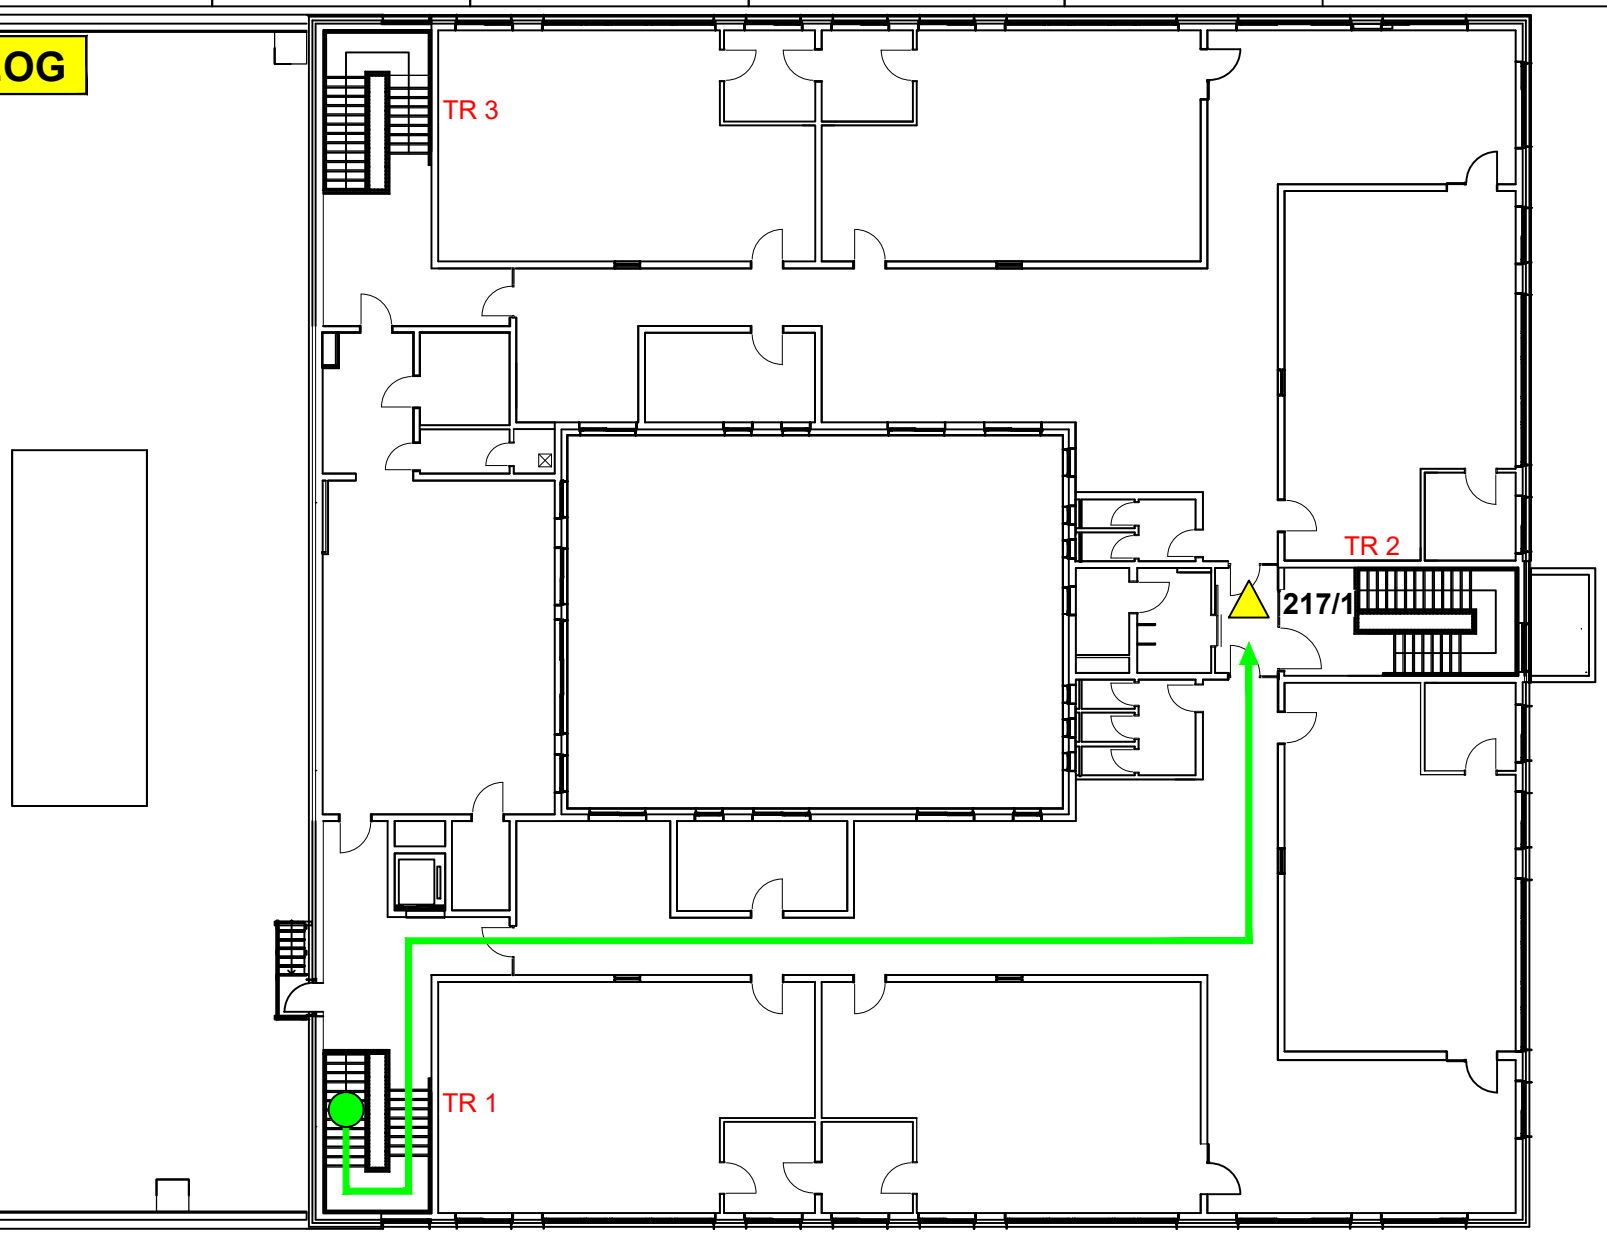

Legende

- Feuerwehrweg
- Standort
- autom. Brandmelder in der Zwischendecke
- TR= Treppenraum

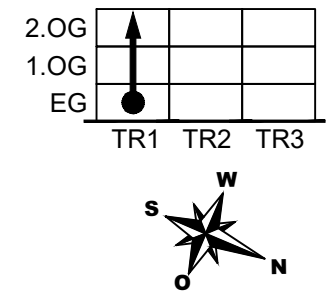

Planverfasser

BOSCH
Technik fürs Leben
Sicherheitssysteme GmbH

Objekt: Grundschule Kamminer Straße, Hermann-Balk-Straße, 22175 Hamburg

Ausgabedatum: 19.04.2024