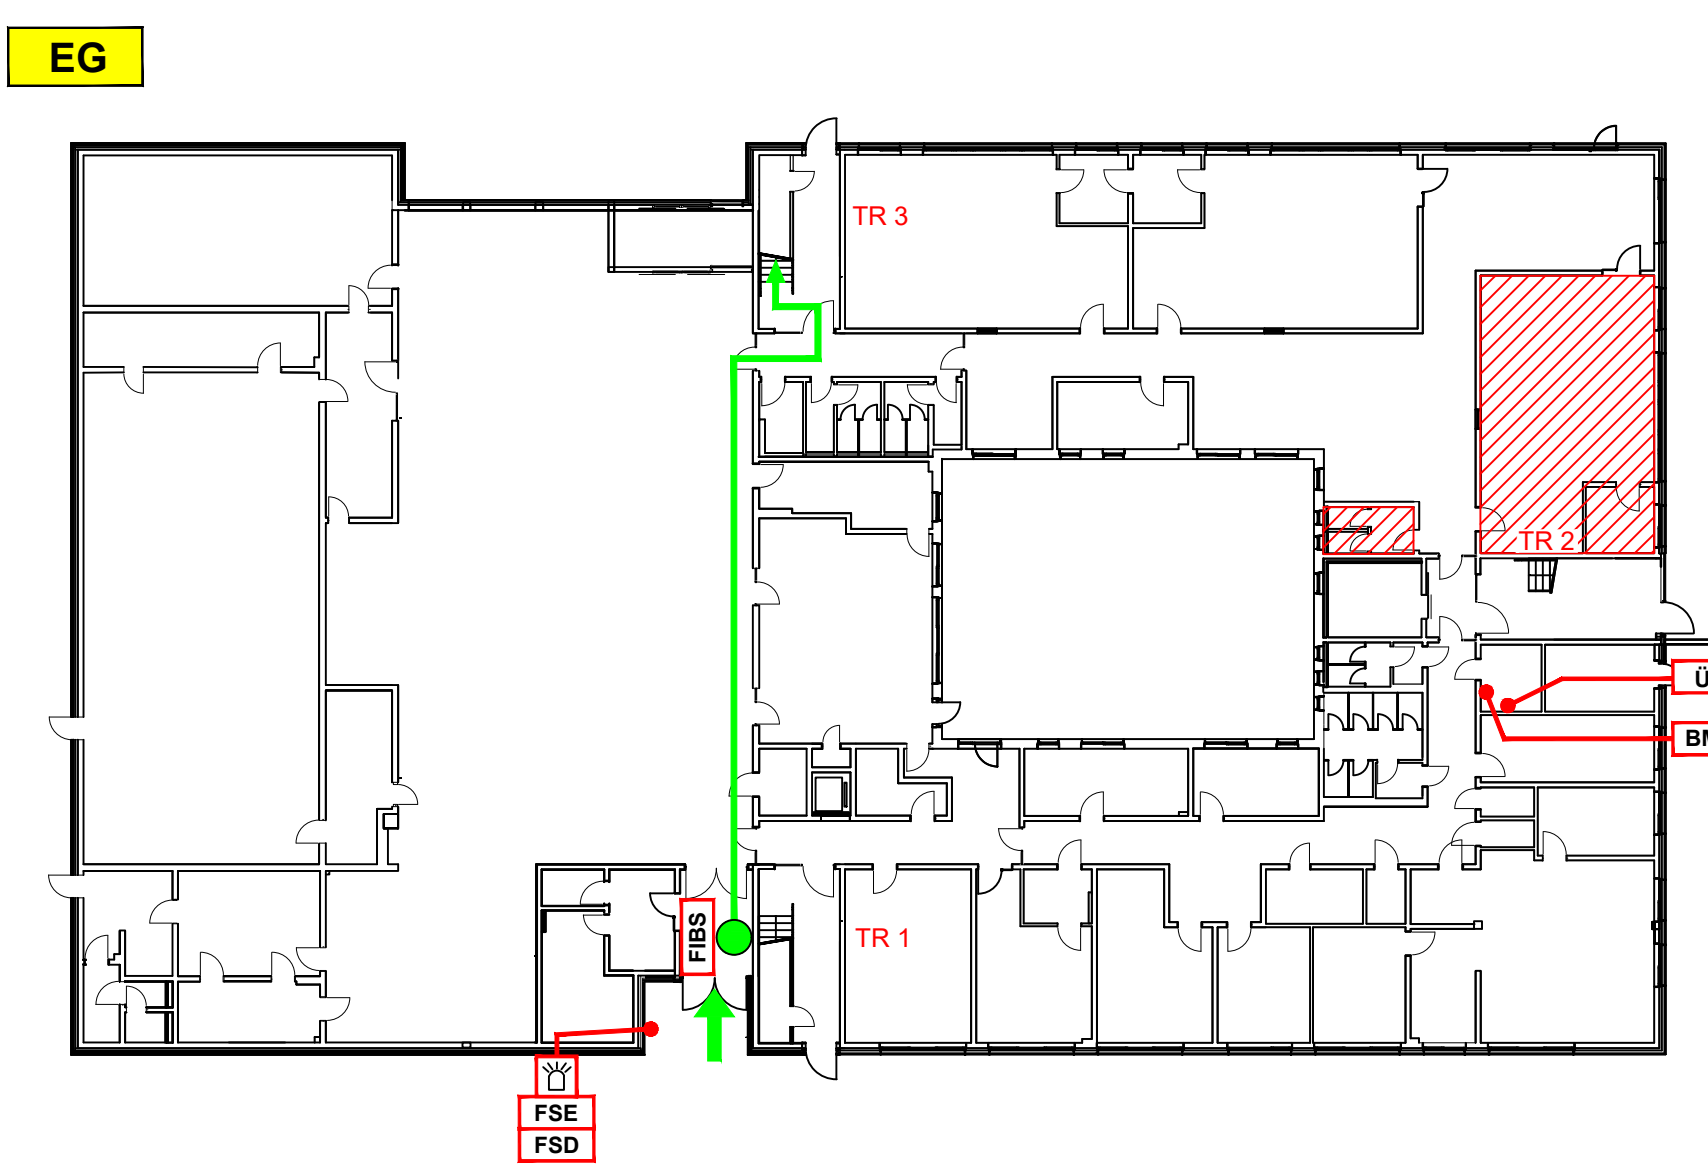
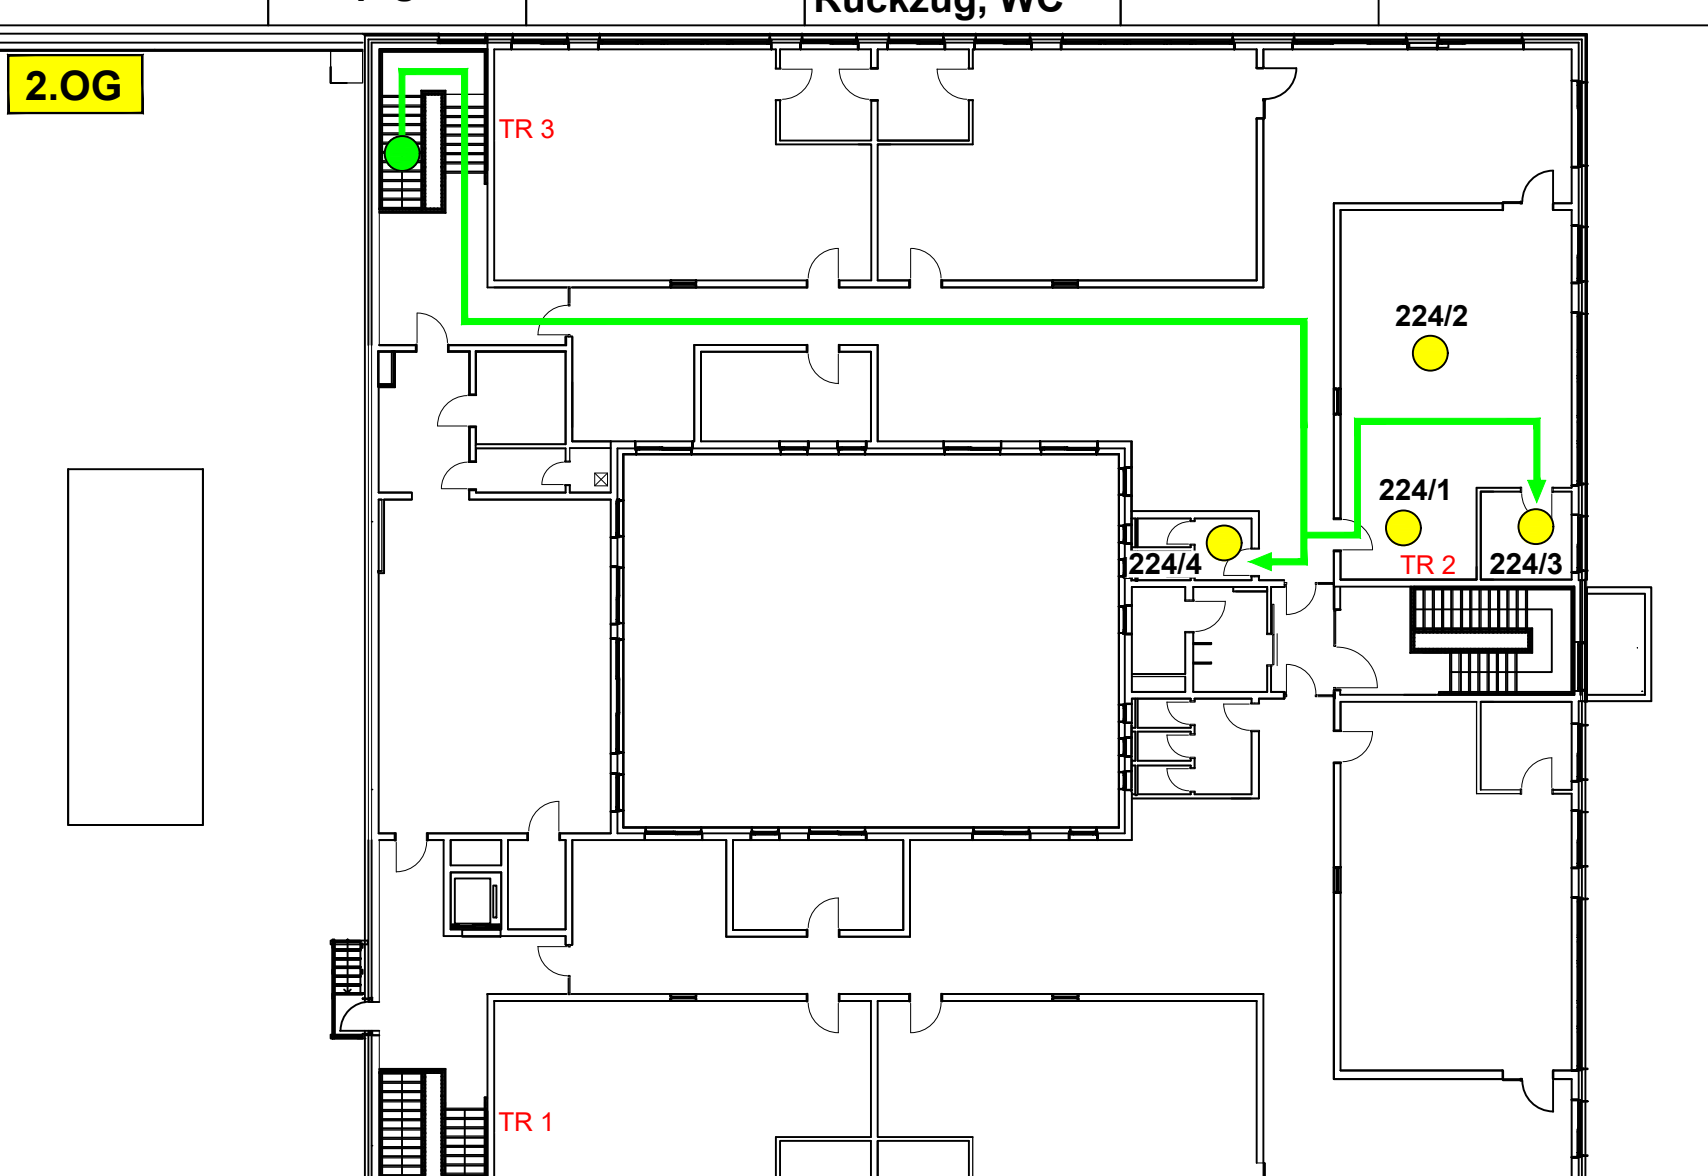


Meldergruppe: 224	Gebäude: Hauptgeb.	Geschoss/Flur: 2.OG	Raum: Klassenzimmer, Rückzug, WC	Melderanzahl: 4	Melderart: autom. Melder	Bemerkung:
<div><div>EG</div></div> <div><div>Legende</div><div><div>→</div> Feuerweg</div><div><div>→</div> Zugang zum Objekt</div><div><div>FIBS</div> Feuer- Informations- und Bediensystem</div><div><div>BMZ</div> Brandmeldezentrale</div><div><div>ÜE</div> Übertragungseinrichtung</div><div><div>FSD</div> Feuer-Schlüsseldepot</div><div><div>FSE</div> Freischaltelement</div><div><div>☼</div> Blitzleuchte</div><div><div>●</div> Standort</div><div><div>▨</div> Meldebereich</div><div>TR= Treppenraum</div></div> <div><div>2.OG</div><div>1.OG</div><div>EG</div><div>TR1</div><div>TR2</div><div>TR3</div></div> <div><div>W</div><div>S</div><div>O</div><div>N</div></div> <div>Planverfasser</div> <div><div>BOSCH</div><div>Technik fürs Leben</div><div>Sicherheitssysteme GmbH</div></div>						

Objekt: Grundschule Kamminer Straße, Hermann-Balk-Straße, 22175 Hamburg	Ausgabedatum: 19.04.2024
---	--------------------------

Meldergruppe: 224	Gebäude: Hauptgeb.	Geschoss/Flur: 2.OG	Raum: Klassenzimmer, Rückzug, WC	Melderanzahl: 4	Melderart: autom. Melder	Bemerkung:
<div><div>2.OG</div></div> <div><div>Legende</div><div><div>→</div> Feuerweg</div><div><div>●</div> Standort</div><div><div>●</div> autom. Brandmelder</div><div>TR= Treppenraum</div></div> <div><div>2.OG</div><div>1.OG</div><div>EG</div><div>TR1</div><div>TR2</div><div>TR3</div></div> <div><div>W</div><div>S</div><div>O</div><div>N</div></div> <div>Planverfasser</div> <div><div>BOSCH</div><div>Technik fürs Leben</div><div>Sicherheitssysteme GmbH</div></div>						

Objekt: Grundschule Kamminer Straße, Hermann-Balk-Straße, 22175 Hamburg

Ausgabedatum: 19.04.2024